


REIHENHAUS 1

ERDGESCHOSS


Eingang	4,13 m²
Wohnen	9,49 m²
Küche/Essen	8,12 m²
Bad	4,89 m²
Schlafen	10,74 m²
Abstellraum	2,70 m²
Terrasse (4,00m²)	2,00 m²
Gesamt	42,07 m²
Gartenfläche (SNR)	112,13 m²

LA G E P L A N

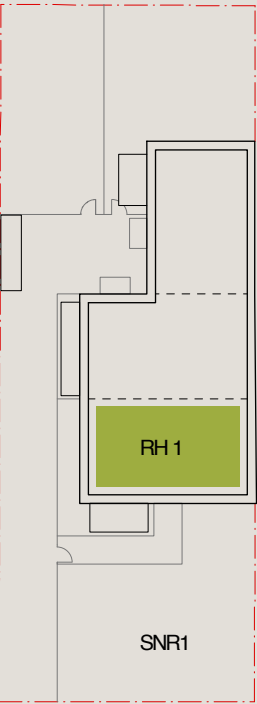


Balkone und Terrassen werden hierbei zu 50% angerechnet.
Grundrisse im Maßstab 1:100
(bei einem Ausdruck von A4 bei 100%).
Alle Flächenangaben ohne Gewähr.

ERDGESCHOSS

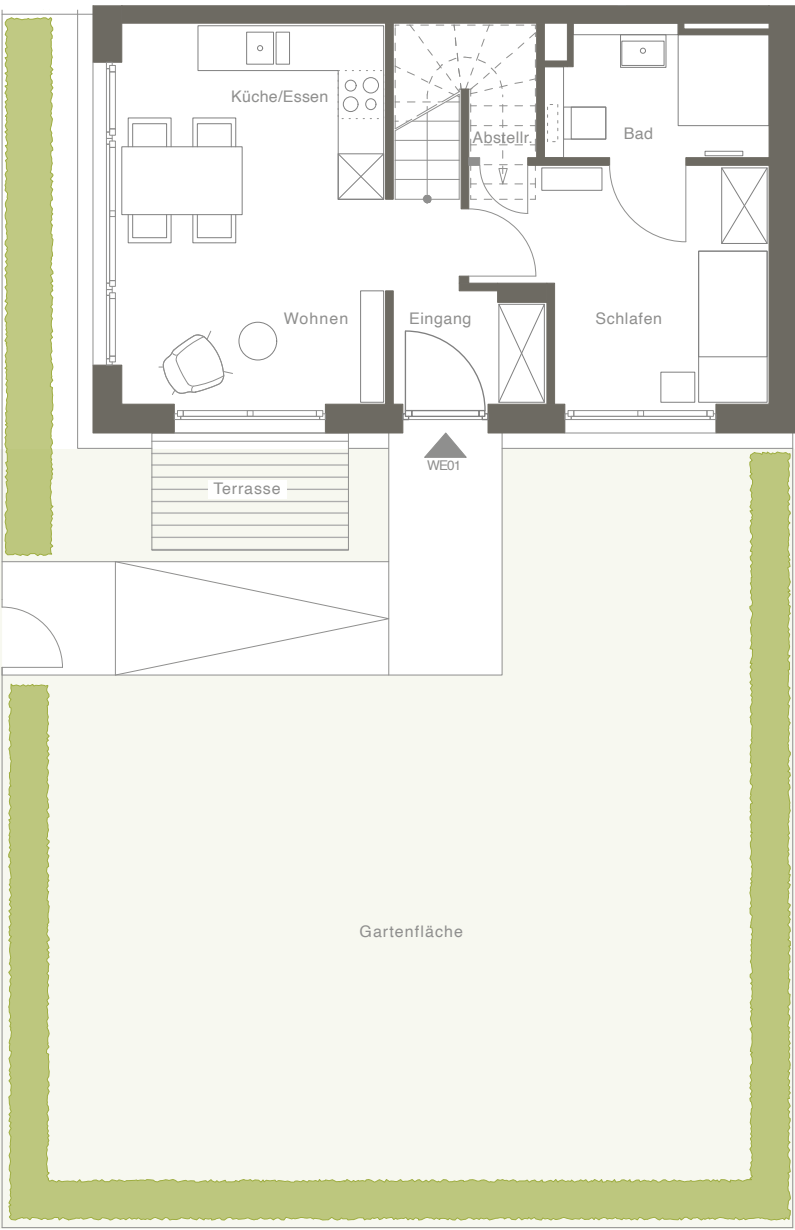

Letteallee 13

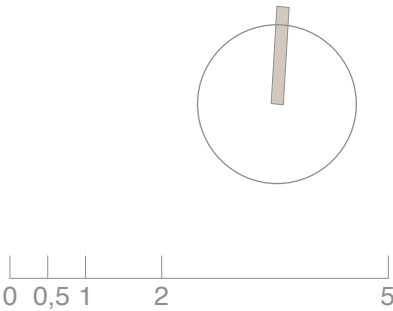

Möblierung ist nicht Bestandteil des Vertrages.