

PROJECT: OP-NR. 0001

CLIENT: treuepart GmbH & CO. Hauptstrasse 1 D-26189 Leer / Tel.: 0491-91880-0

DRAWING NAME: Grundriss Obergeschoss

DRAWING STATUS: ANGEBOTSPHASE Keine Ausführungspläne


REVISIONS BY: 1 P. / W. 2. 3.

DATE: 19. November 1999

SCALE: 1 : 100

SHEET: A - 10

Umbau und Renovierung eines Bürogebäudes

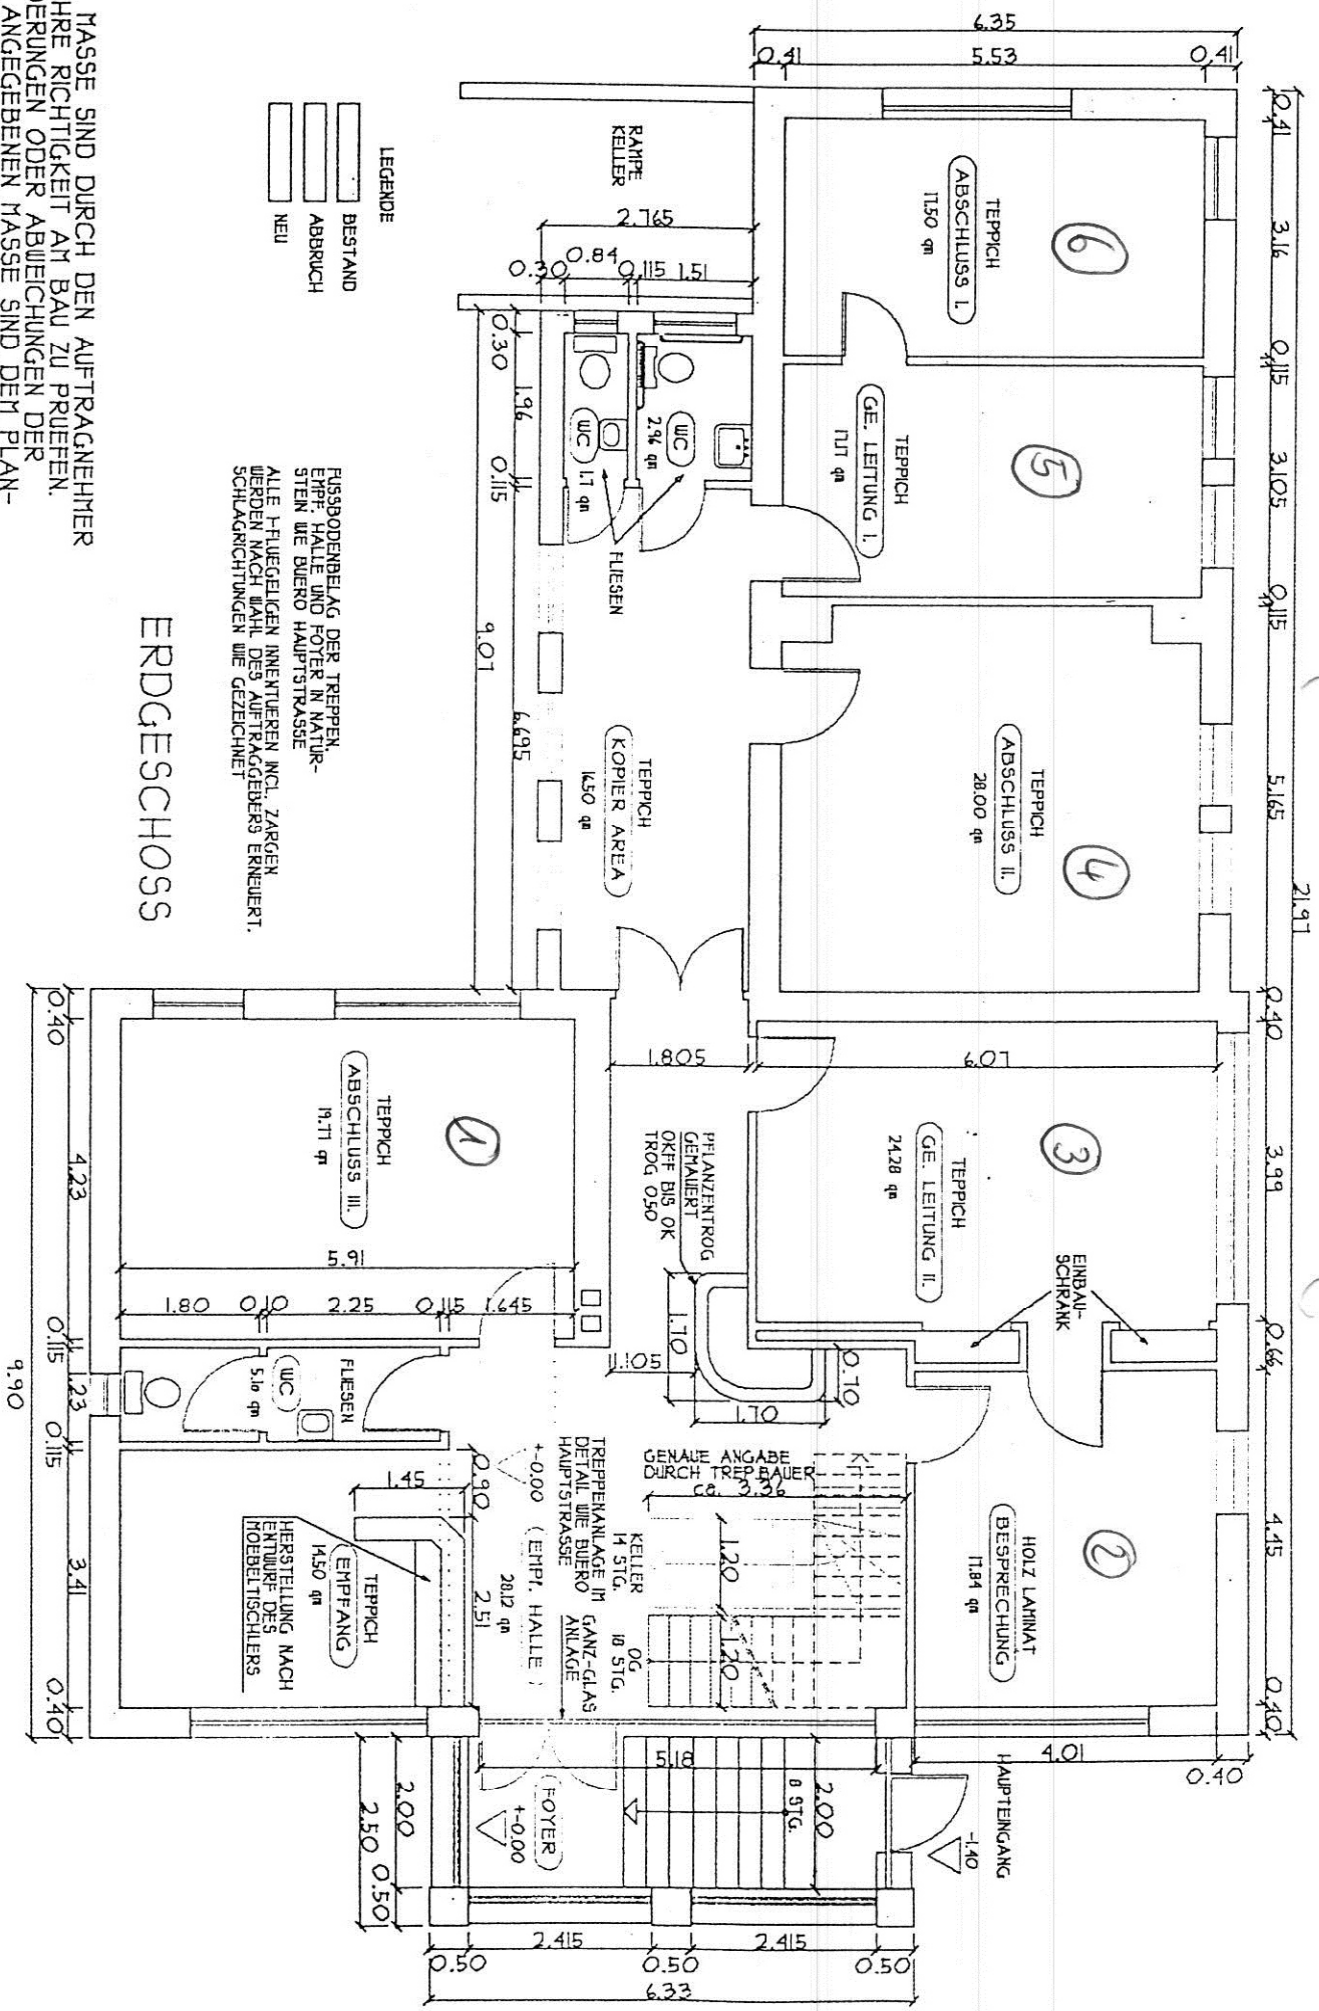

LEGENDE

- ▬ BESTAND
- ▬ ABRUCH
- ▬ NEU

FUSSBODENBELAG DER TREPPEN:
 EMPF. HALLE UND Foyer IN NATUR-
 STEIN WE BÜERO HAUPTSTRASSE
 ALLE H-FIEGELIGEN INNENTÜREN INCL. ZARGEN
 WERDEN NACH WAHL DES AUFTRAGGEBERS ERNEUERT.
 SCHLAGRICHTUNGEN WIE GEZEICHNET

ERDGESCHOSS

ALLE MASSE SIND DURCH DEN AUFTRAGNEHMER
 AUF IHRE RICHTIGKEIT AM BAU ZU PRUEFEN.
 AENDERUNGEN ODER ABWEICHUNGEN DER
 HIER ANGEgebenEN MASSE SIND DEM PLAN-
 NUNGSBUERO SOFORT HITZUTEILEN.

PROJECT: OP-NR. 0001
 Umbau und Renovierung
 eines
 Bürogeschäudes

CLIENT: treupart GmbH & CO.
 Hauptstrasse 1
 D-26189 Leer / Tel.: 0491-91880-0

DRAWING NAME: Grundriss
 Erdgeschoss

DRAWING STATUS: ANGEBOOTSPHASE
 Keine
 Ausführungspläne

REVISIONS BY:
 1. Po / llo
 2.
 3.

DATE: 19. November 1999
SCALE: 1:100
SHEET: A-9

