


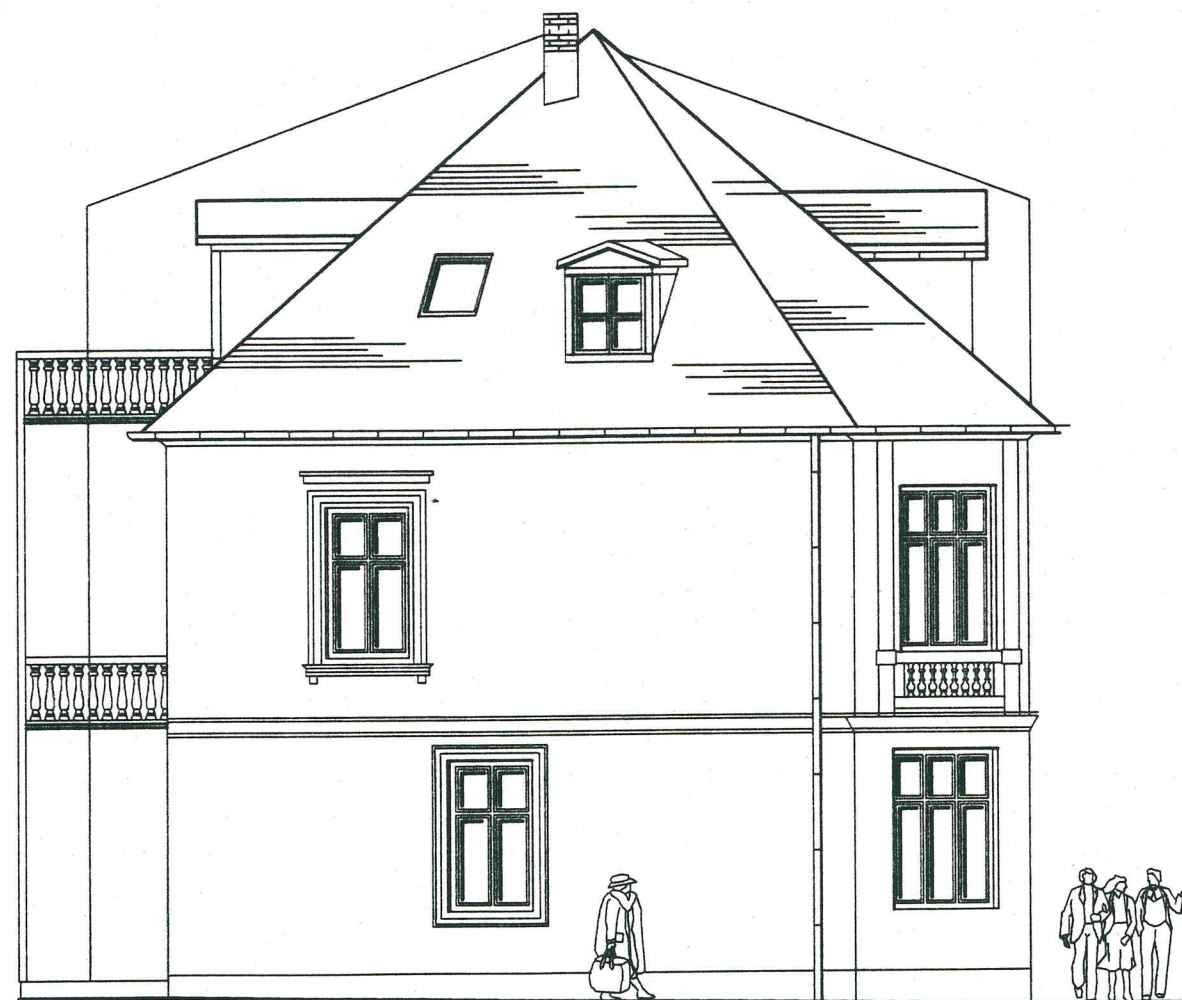

Südansicht




Westansicht




Nordansicht

Ingenieur-Gesellschaft-Perleberg GbR IGP für den allgemeinen und konstruktiven Ingenieurbau Karl-Liebknecht-Str. 35 19348 Perleberg Tel.: 03876/ 79 67-0 Fax: 03876/ 79 67-12		Objekt: Wittenberger Straße 12 19348 Perleberg		Bauherr: Hausgemeinschaft Kirbach Staesche Hamburger Str. 69 19348 Perleberg	
Projekt: Balkonanbau/Dachgauben		Art der Unterlage: Planung Ansichten		Proj.-Nr.: 98-H-20 Maßstab: 1: 100 Bearb.: Schulz Blatt-Nr.: 08/02 Gez.: Thiede Datum: Juli 1998	

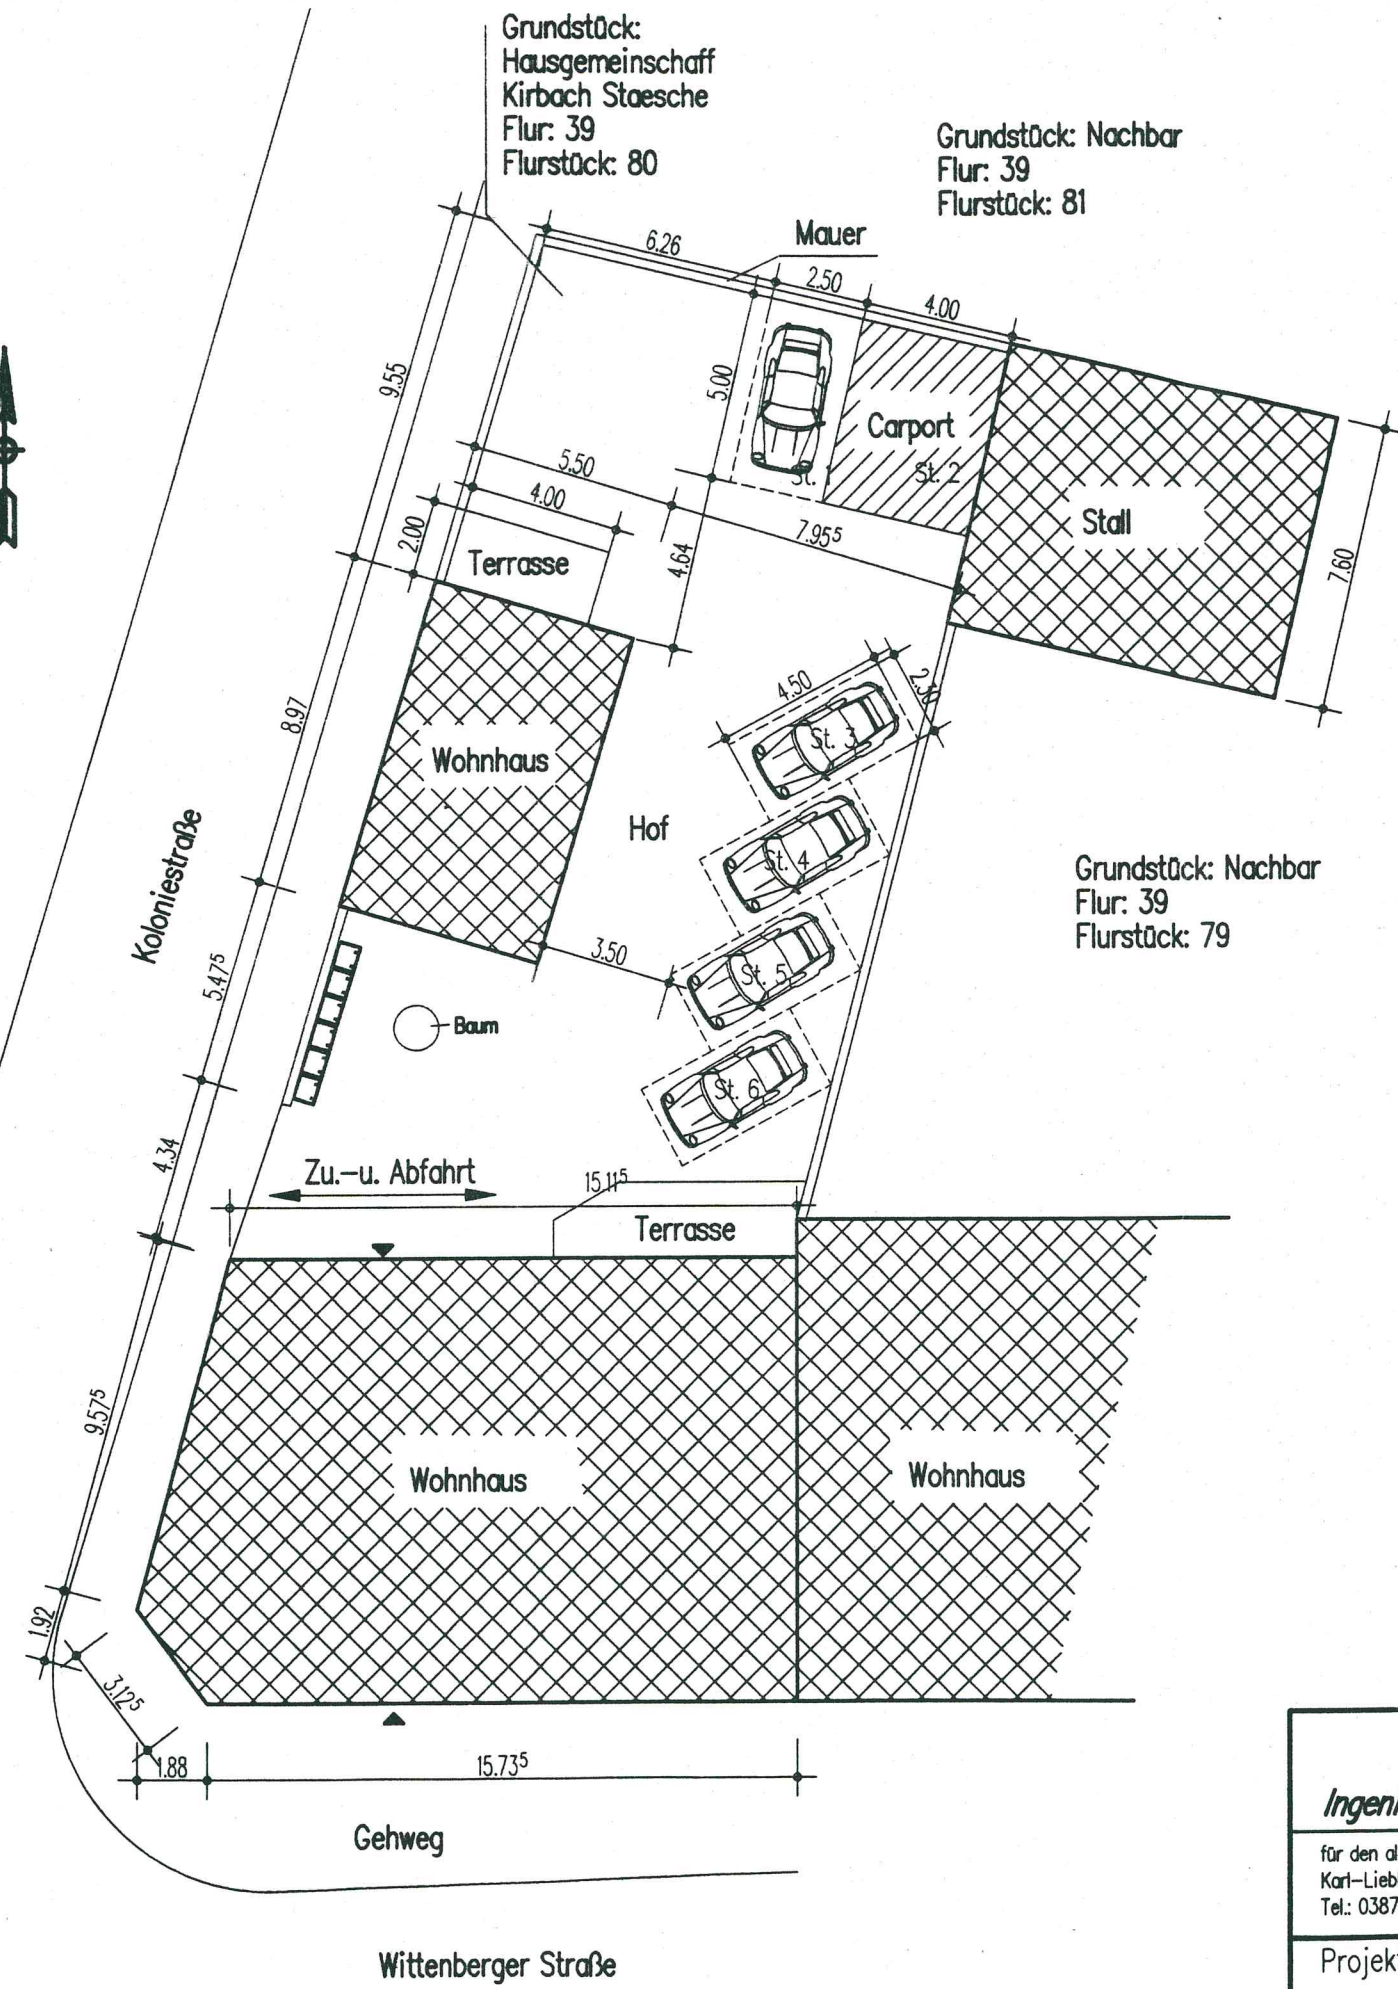

Ingenieur-Gesellschaft-Perleberg GbR IGP für den allgemeinen und konstruktiven Ingenieurbau Karl-Liebknecht-Str. 35 19348 Perleberg Tel.: 03876/ 79 67-0 Fax: 03876/ 79 67-12 <i>Schulz</i>		Objekt: Wittenberger Straße 12 19348 Perleberg		Bauherr: Hausgemeinschaft Kirbach Staesche Hamburger Str. 69 19348 Perleberg	
Projekt: Balkonanbau/Dachgauben		Art der Unterlage: Planung Lageplan		Proj.-Nr.: 98-H-20 Bearb.: Schulz Gez.: Thiede	
				Maßstab: 1: 200 Blatt-Nr.: 01 Datum: Juli 1998	

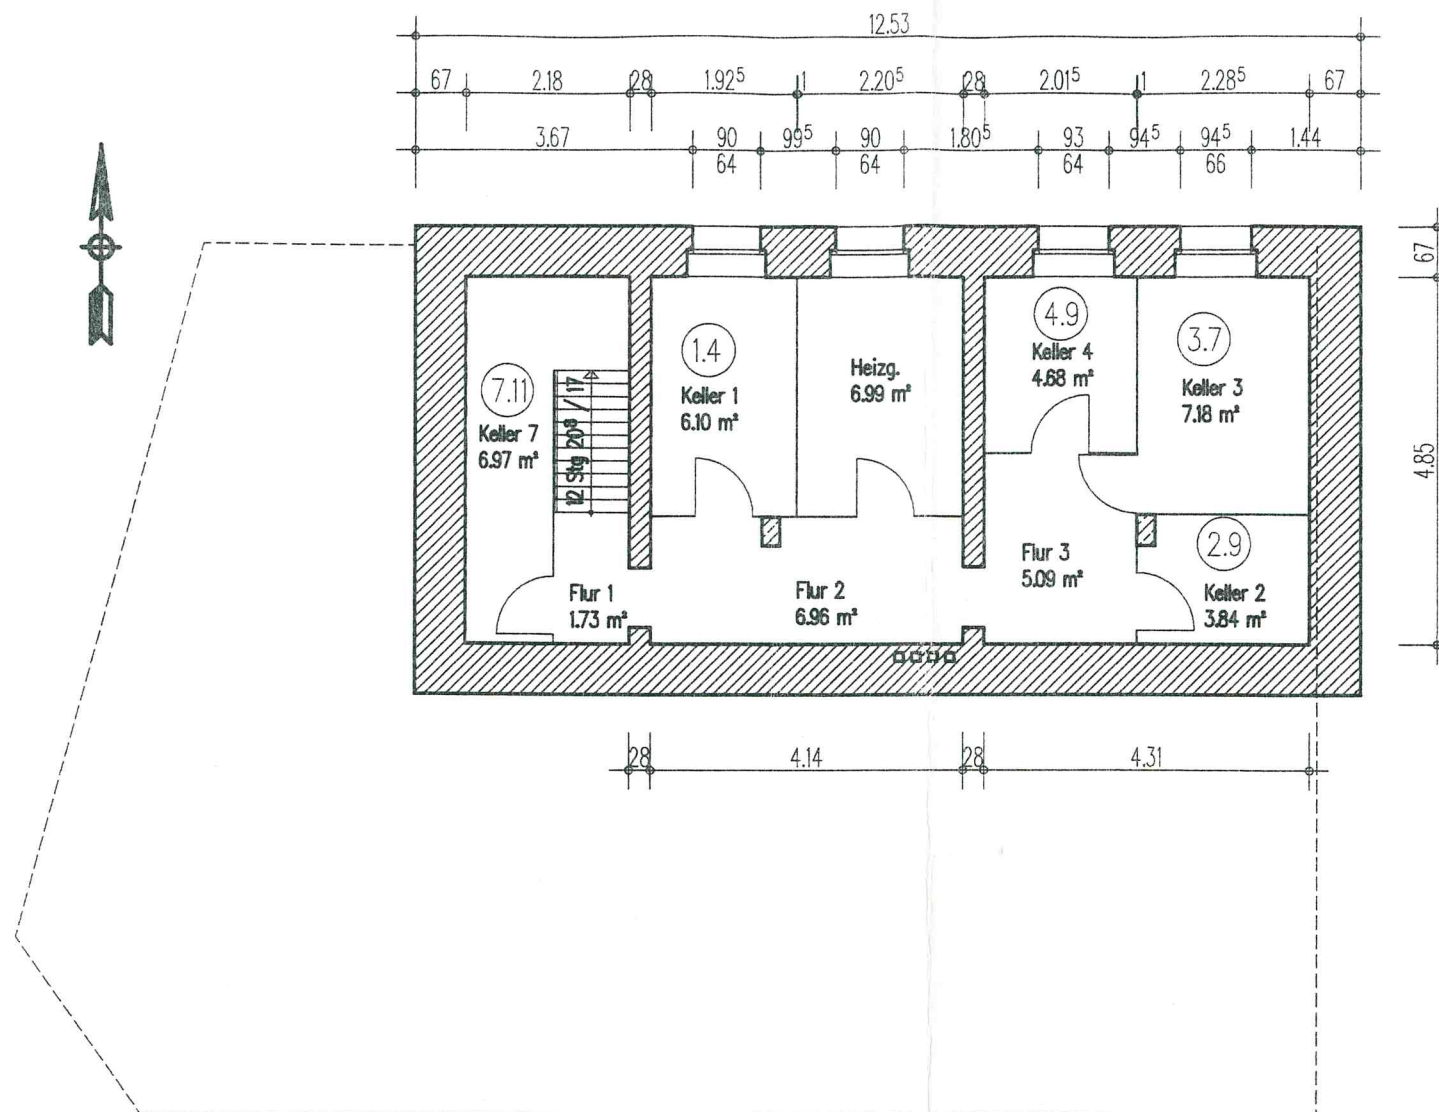

Ingenieur-Gesellschaft-Perleberg GbR **IGP**

für den allgemeinen und konstruktiven Ingenieurbau
Karl-Liebknecht-Str. 35 19348 Perleberg
Tel.: 03876/ 79 67-0 Fax: 03876/ 79 67-12

Schulz

Objekt:

Wittenberger Straße 12
19348 Perleberg

Bauherr:

Hausgemeinschaft
Kirbach Staesche
Hamburger Str. 69
19348 Perleberg

Projekt:

Abgeschlossenheit

Art der Unterlage: Planung

Kellergeschoß

Proj.-Nr.: 98-H-20


Bearb.: Schulz

Gez.: Thiede

Maßstab: 1: 100

Blatt-Nr.: 02

Datum: Juli 1998

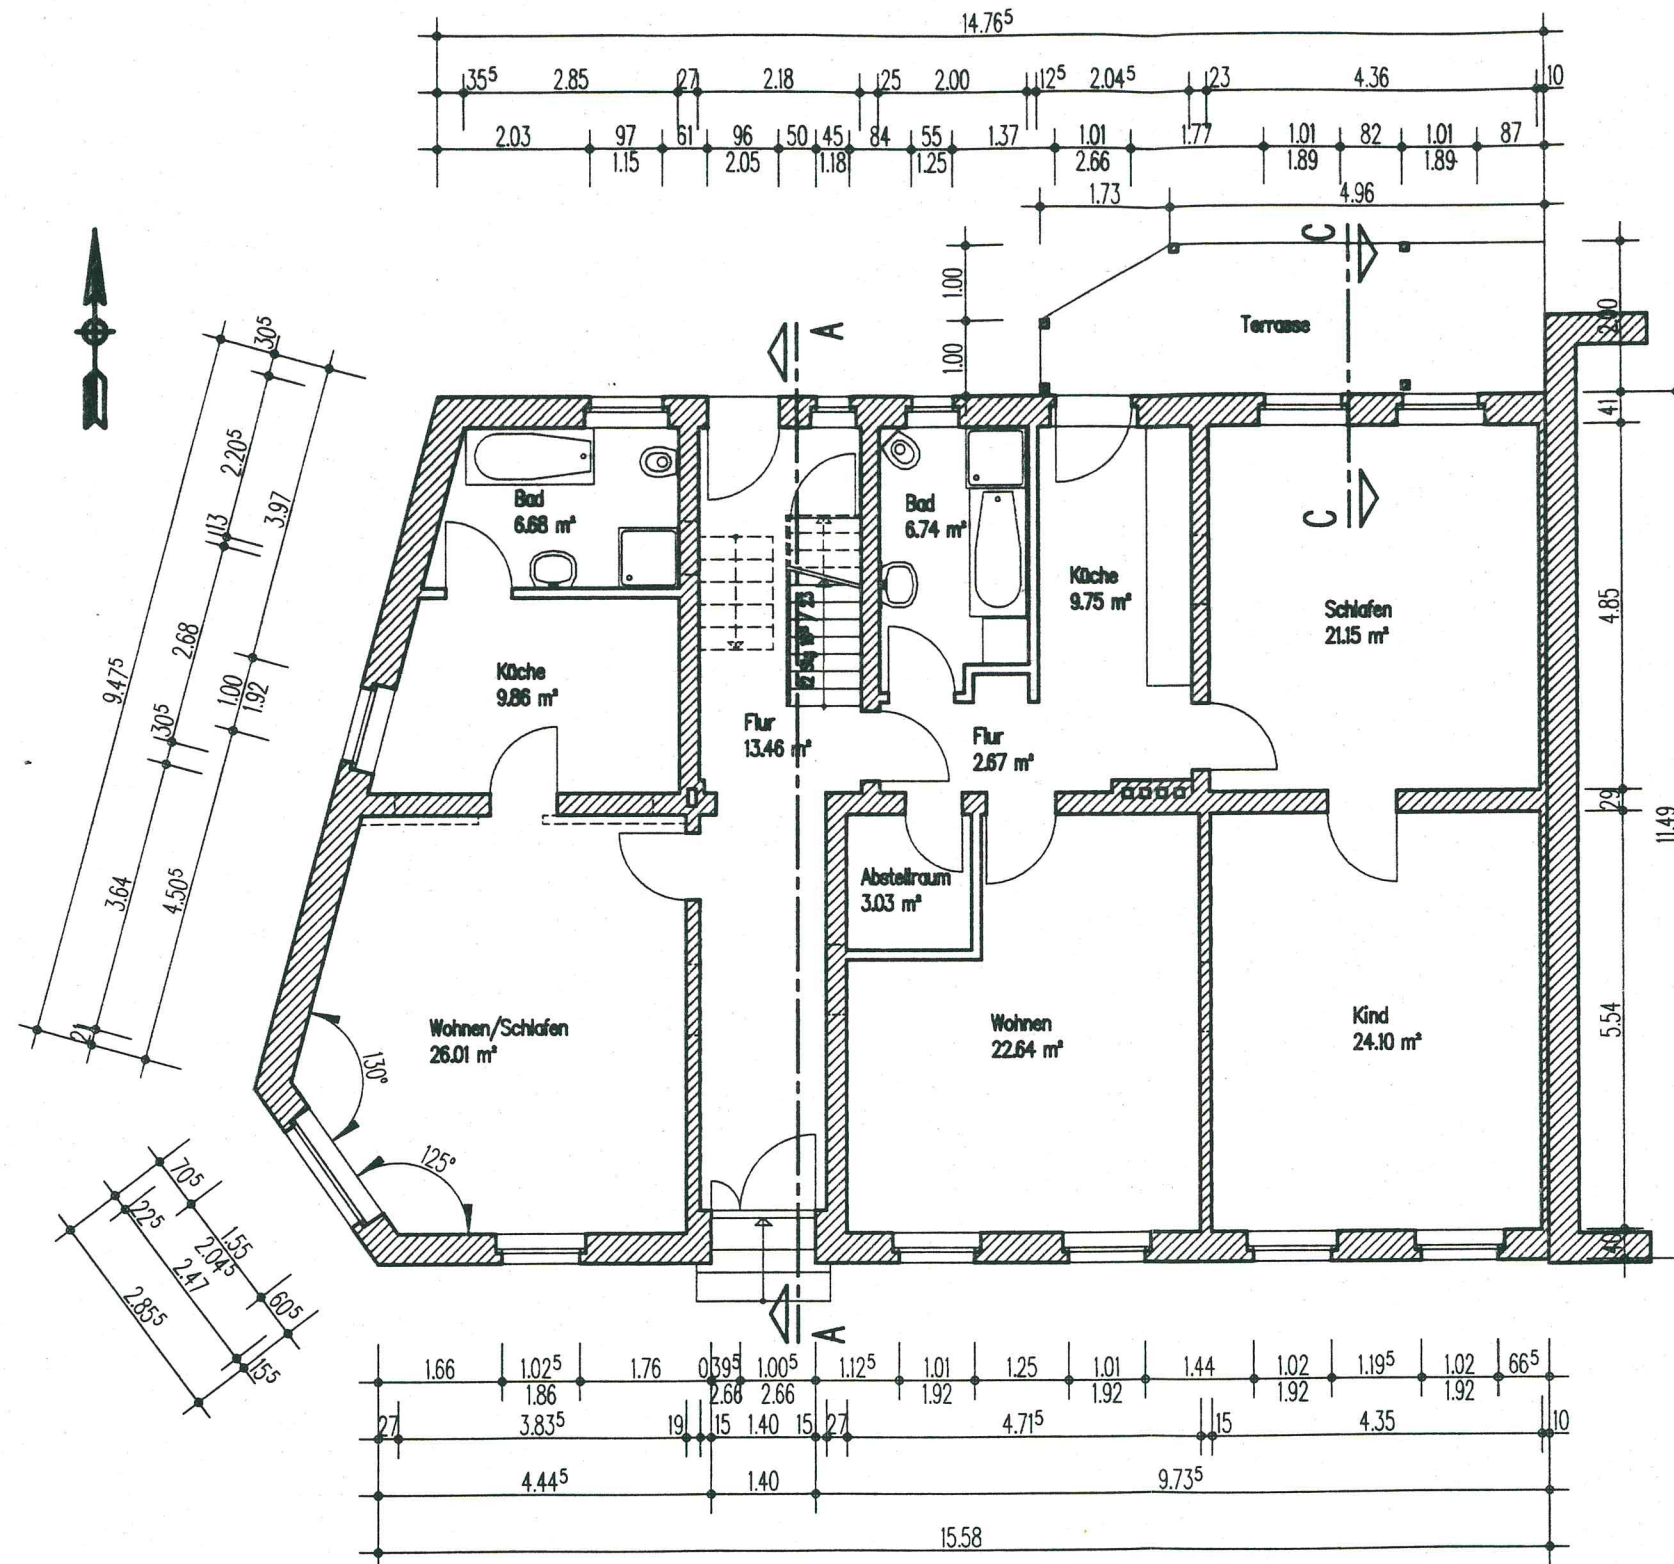

Ingenieur-Gesellschaft-Perleberg GbR **IGP**

für den allgemeinen und konstruktiven Ingenieurbau
Karl-Liebkecht-Str. 35 19348 Perleberg
Tel.: 03876/ 79 67-0 Fax: 03876/ 79 67-12

Schulz

Objekt:

Wittenberger Straße 12
19348 Perleberg

Bauherr:

Hausgemeinschaft
Kirbach Staesche
Hamburger Str. 69
19348 Perleberg

Projekt:

Balkonanbau/Dachgauben

Art der Unterlage: Planung

Erdgeschoß

Proj.-Nr.: 98-H-20


Bearb.: Schulz

Gez.: Thiede

Maßstab: 1: 100

Blatt-Nr.: 03

Datum: Juli 1998

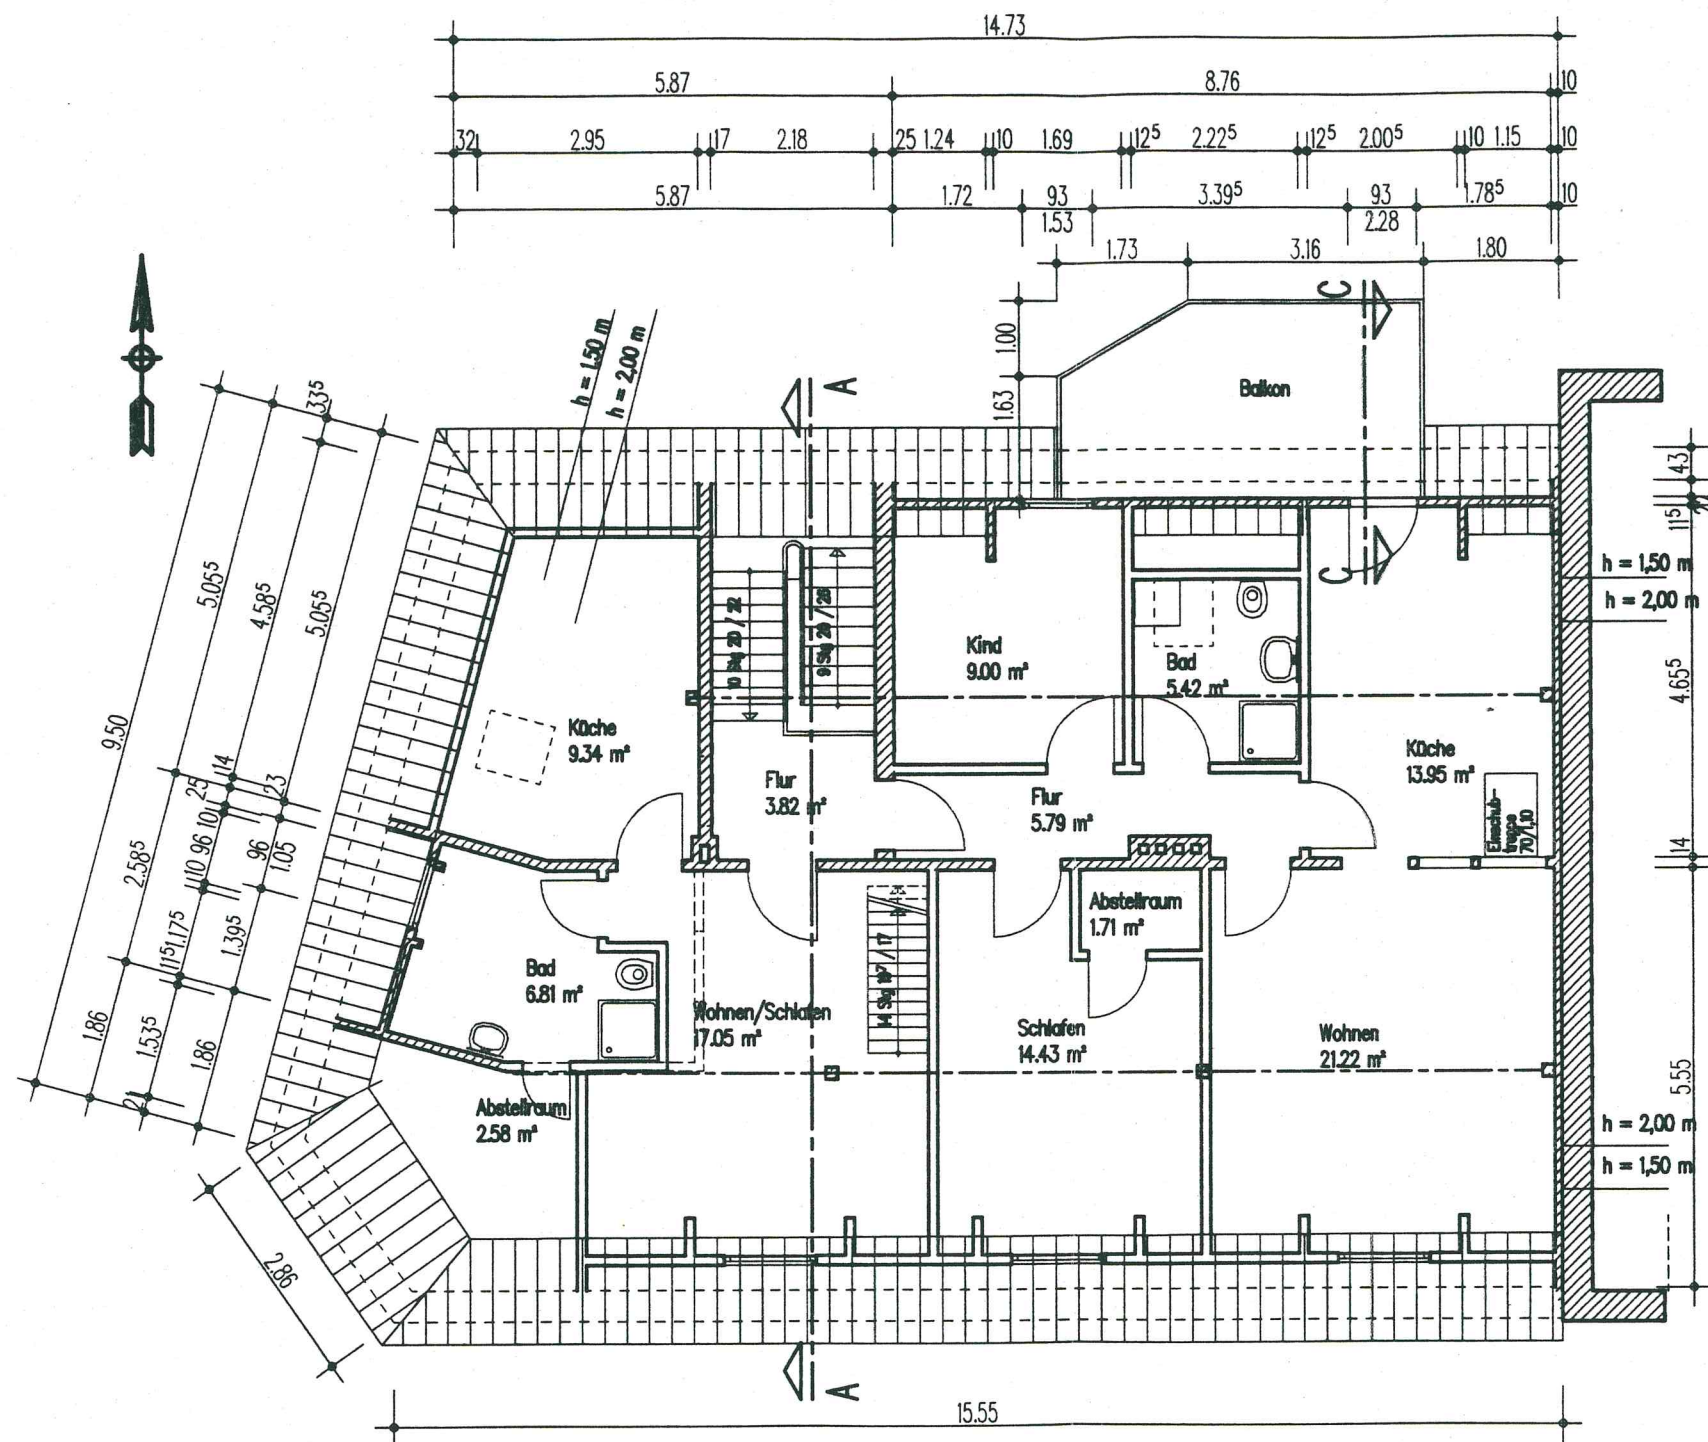

Ingenieur-Gesellschaft-Perleberg GbR **IGP**

für den allgemeinen und konstruktiven Ingenieurbau
Karl-Liebknecht-Str. 35 19348 Perleberg
Tel.: 03876/ 79 67-0 Fax: 03876/ 79 67-12

Schulz

Objekt:

Wittenberger Straße 12
19348 Perleberg

Bauherr:

Hausgemeinschaft
Kirbach Staesche
Hamburger Str. 69
19348 Perleberg

Projekt:

Balkonanbau/Dachgauben

Art der Unterlage: Planung

Dachgeschoß I

Proj.-Nr.: 98-H-20


Bearb.: Schulz

Gez.: Thiede

Maßstab: 1: 100

Blatt-Nr.: 05

Datum: Juli 1998

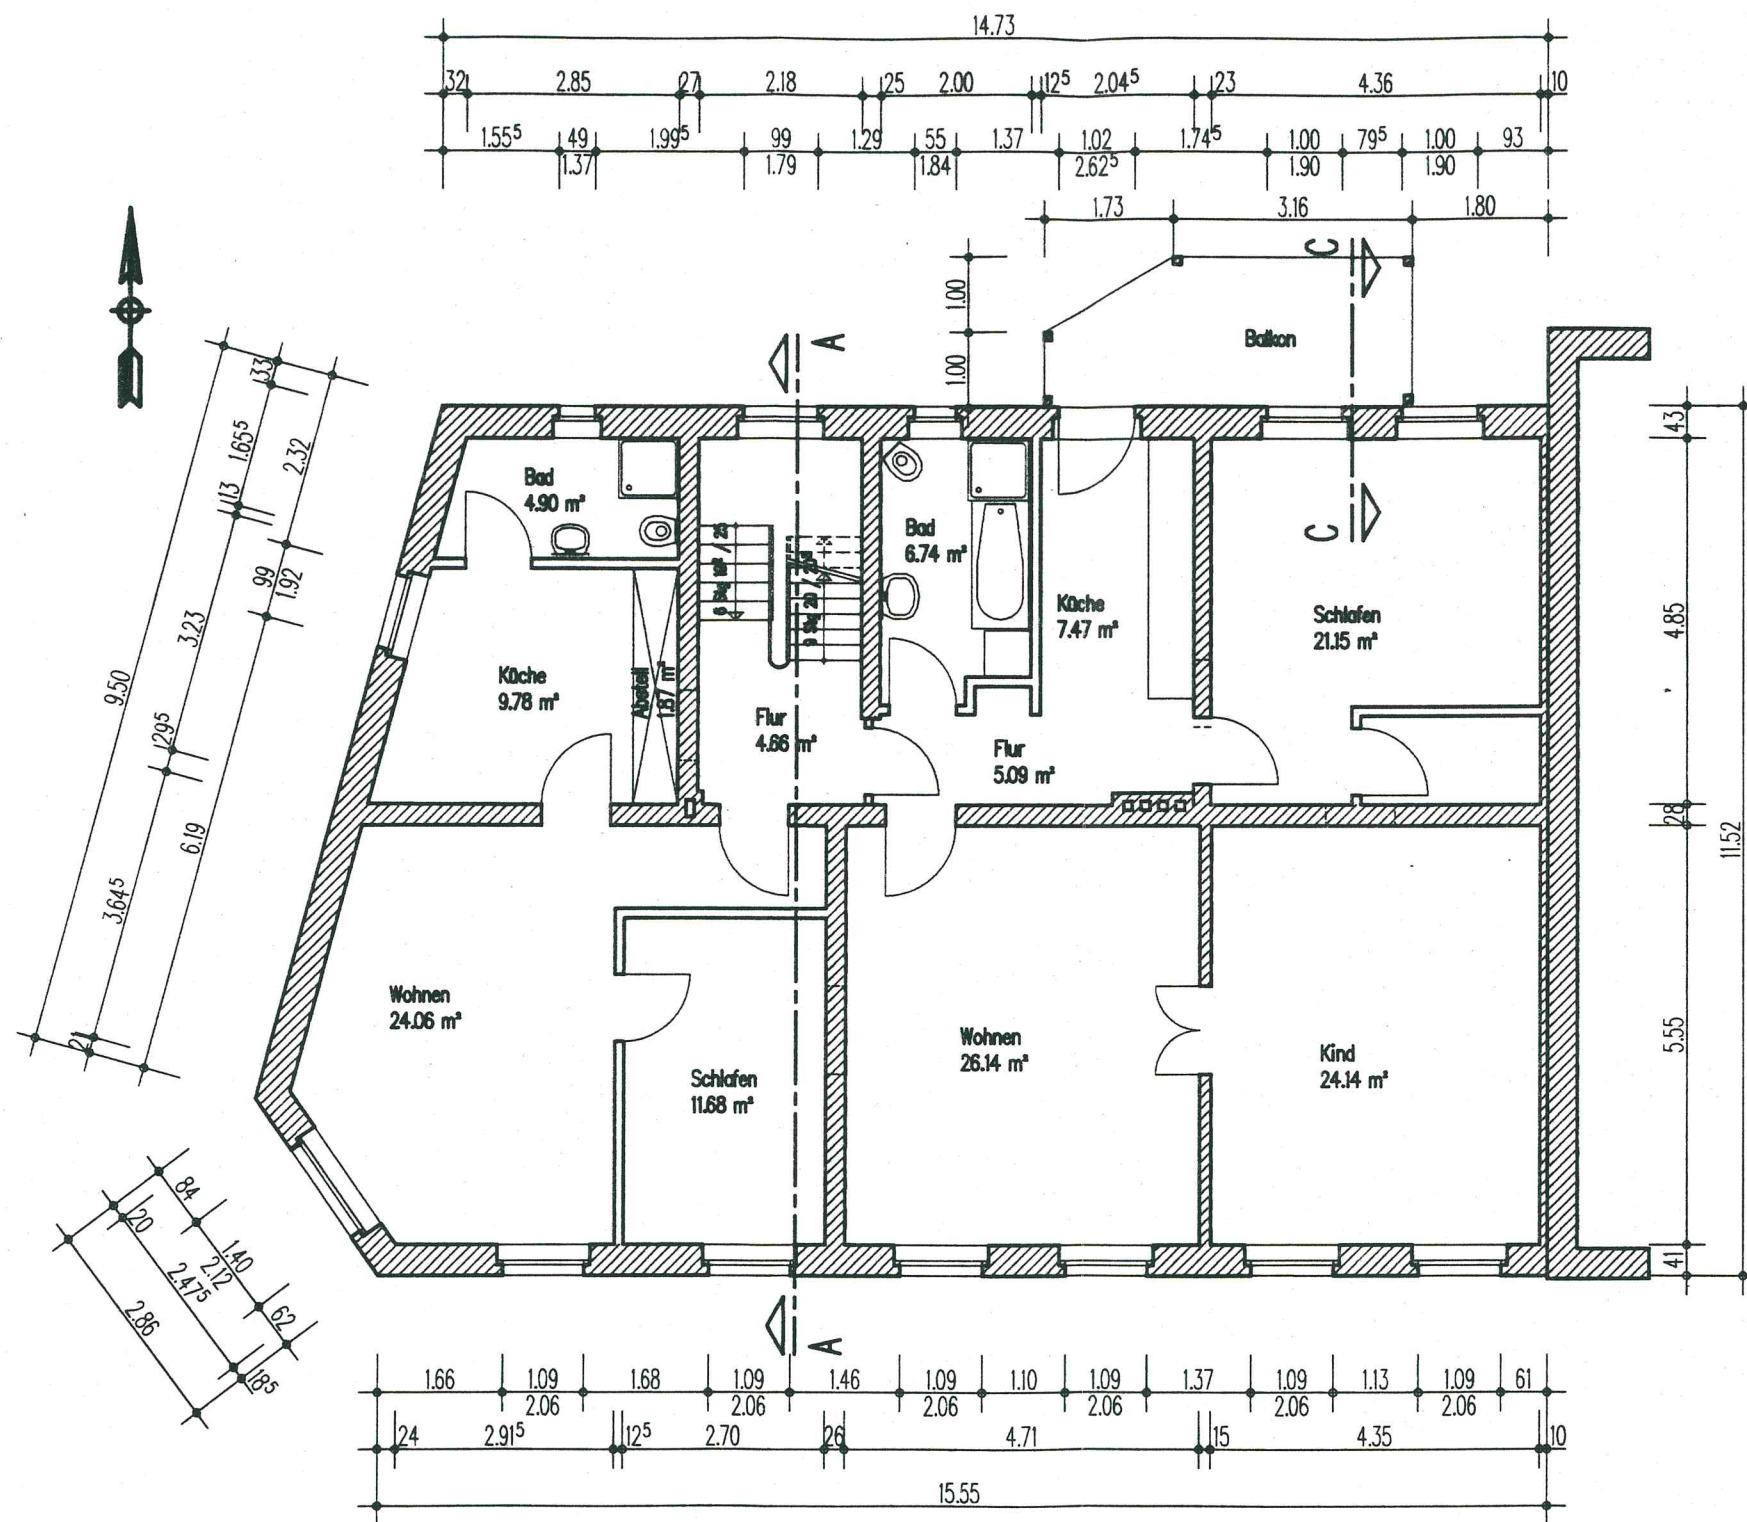

Ingenieur-Gesellschaft-Perleberg GbR **IGP**

für den allgemeinen und konstruktiven Ingenieurbau
Karl-Liebknecht-Str. 35 19348 Perleberg
Tel.: 03876/ 79 67-0 Fax: 03876/ 79 67-12

Schulz

Objekt:

Wittenberger Straße 12
19348 Perleberg

Bauherr:

Hausgemeinschaft
Kirbach Staesche
Hamburger Str. 69
19348 Perleberg

Projekt:

Balkonanbau/Dachgauben

Art der Unterlage: Planung

Obergeschoß

Proj.-Nr.: 98-H-20



Bearb.: Schulz

Gez.: Thiede

Maßstab: 1: 100

Blatt-Nr.: 04

Datum: Juli 1998

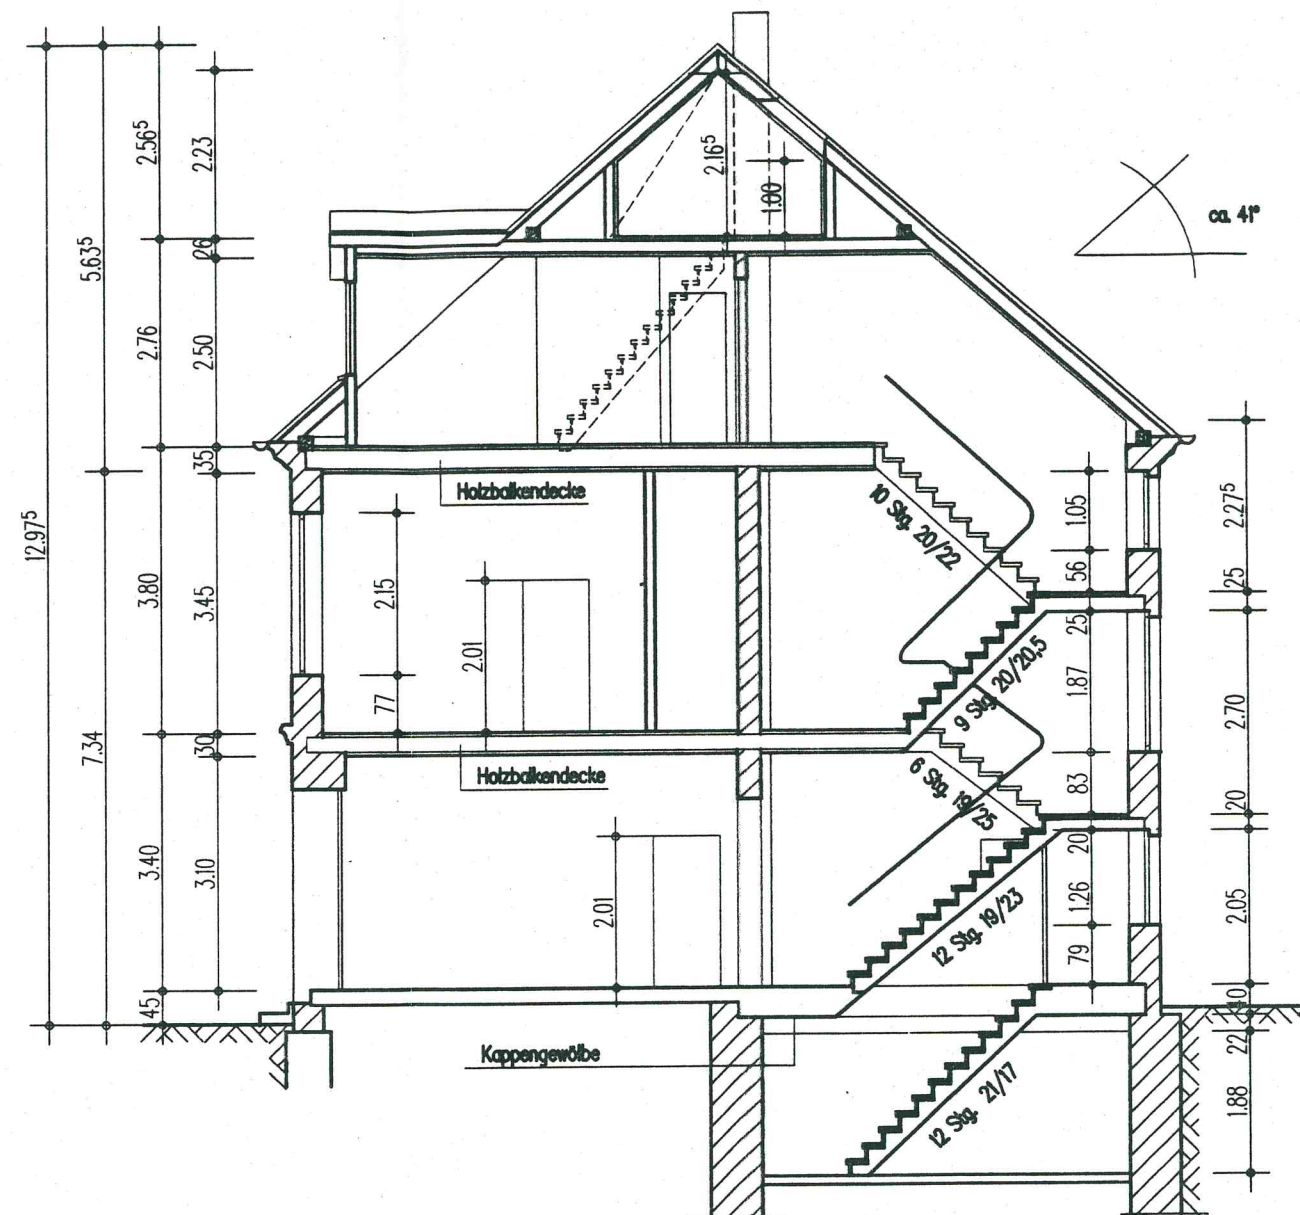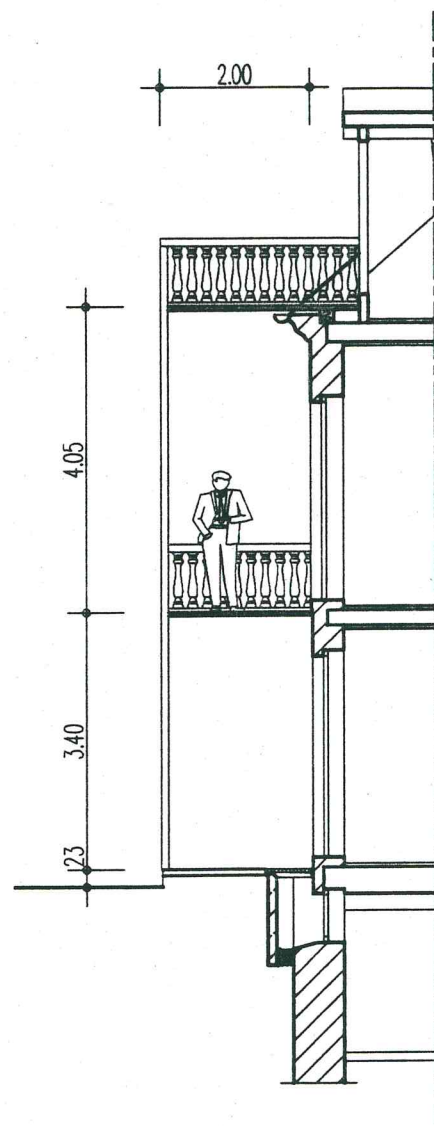

Ingenieur-Gesellschaft-Perleberg GbR **IGP**

für den allgemeinen und konstruktiven Ingenieurbau
Karl-Liebknecht-Str. 35 19348 Perleberg
Tel.: 03876/ 79 67-0 Fax: 03876/ 79 67-12

Schulz

Objekt:

Wittenberger Straße 12
19348 Perleberg

Bauherr:

Hausgemeinschaft
Kirbach Staesche
Hamburger Str. 69
19348 Perleberg

Projekt:

Balkonanbau/Dachgauben

Art der Unterlage: Planung

Schnitt A-A

Proj.-Nr.: 98-H-20


Bearb.: Schulz

Gez.: Thiede

Maßstab: 1: 100

Blatt-Nr.: 07

Datum: Juli 1998

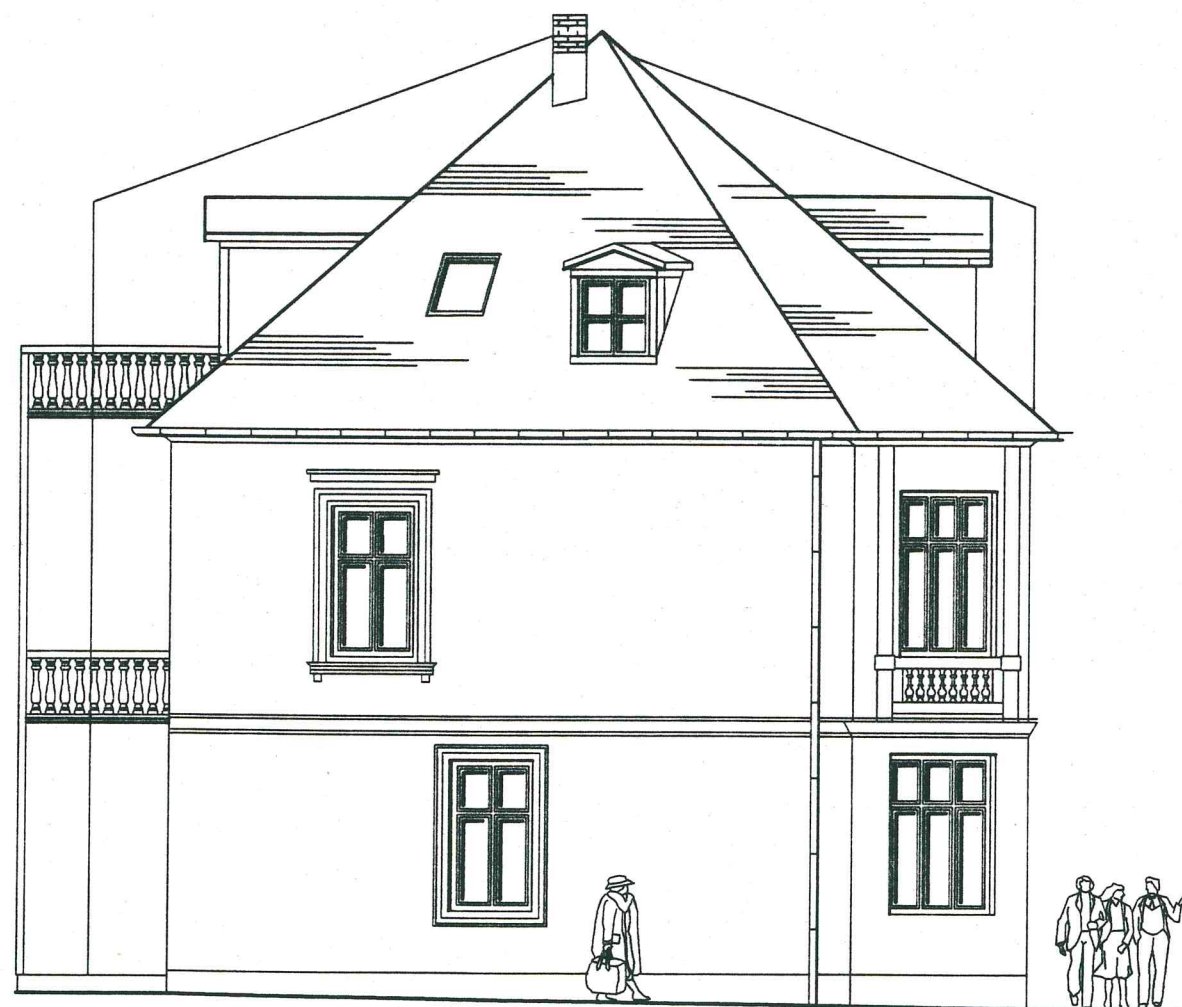

Westansicht



Nordansicht

Ingenieur-Gesellschaft-Perleberg GbR **IGP**

für den allgemeinen und konstruktiven Ingenieurbau
Karl-Liebknecht-Str. 35 19348 Perleberg
Tel.: 03876/ 79 67-0 Fax: 03876/ 79 67-12

Schulz

Objekt:

Wittenberger Straße 12
19348 Perleberg

Bauherr:

Hausgemeinschaft
Kirbach Staesche
Hamburger Str. 69
19348 Perleberg

Projekt:

Balkonanbau/Dachgauben

Art der Unterlage: Planung

Ansichten

Proj.-Nr.: 98-H-20

Bearb.: Schulz

Gez.: Thiede

Maßstab: 1: 100

Blatt-Nr.: 08/02

Datum: Juli 1998