
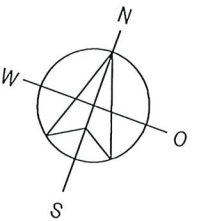


t malz
Plus
 immobilien

OBJEKT: 2357
 24969 Großenwiehe
 PLANINHALT: Grundriss Erdgeschoss
 MAßSTAB: 1:100

Grundriss zur Massentnahme nicht geeignet!

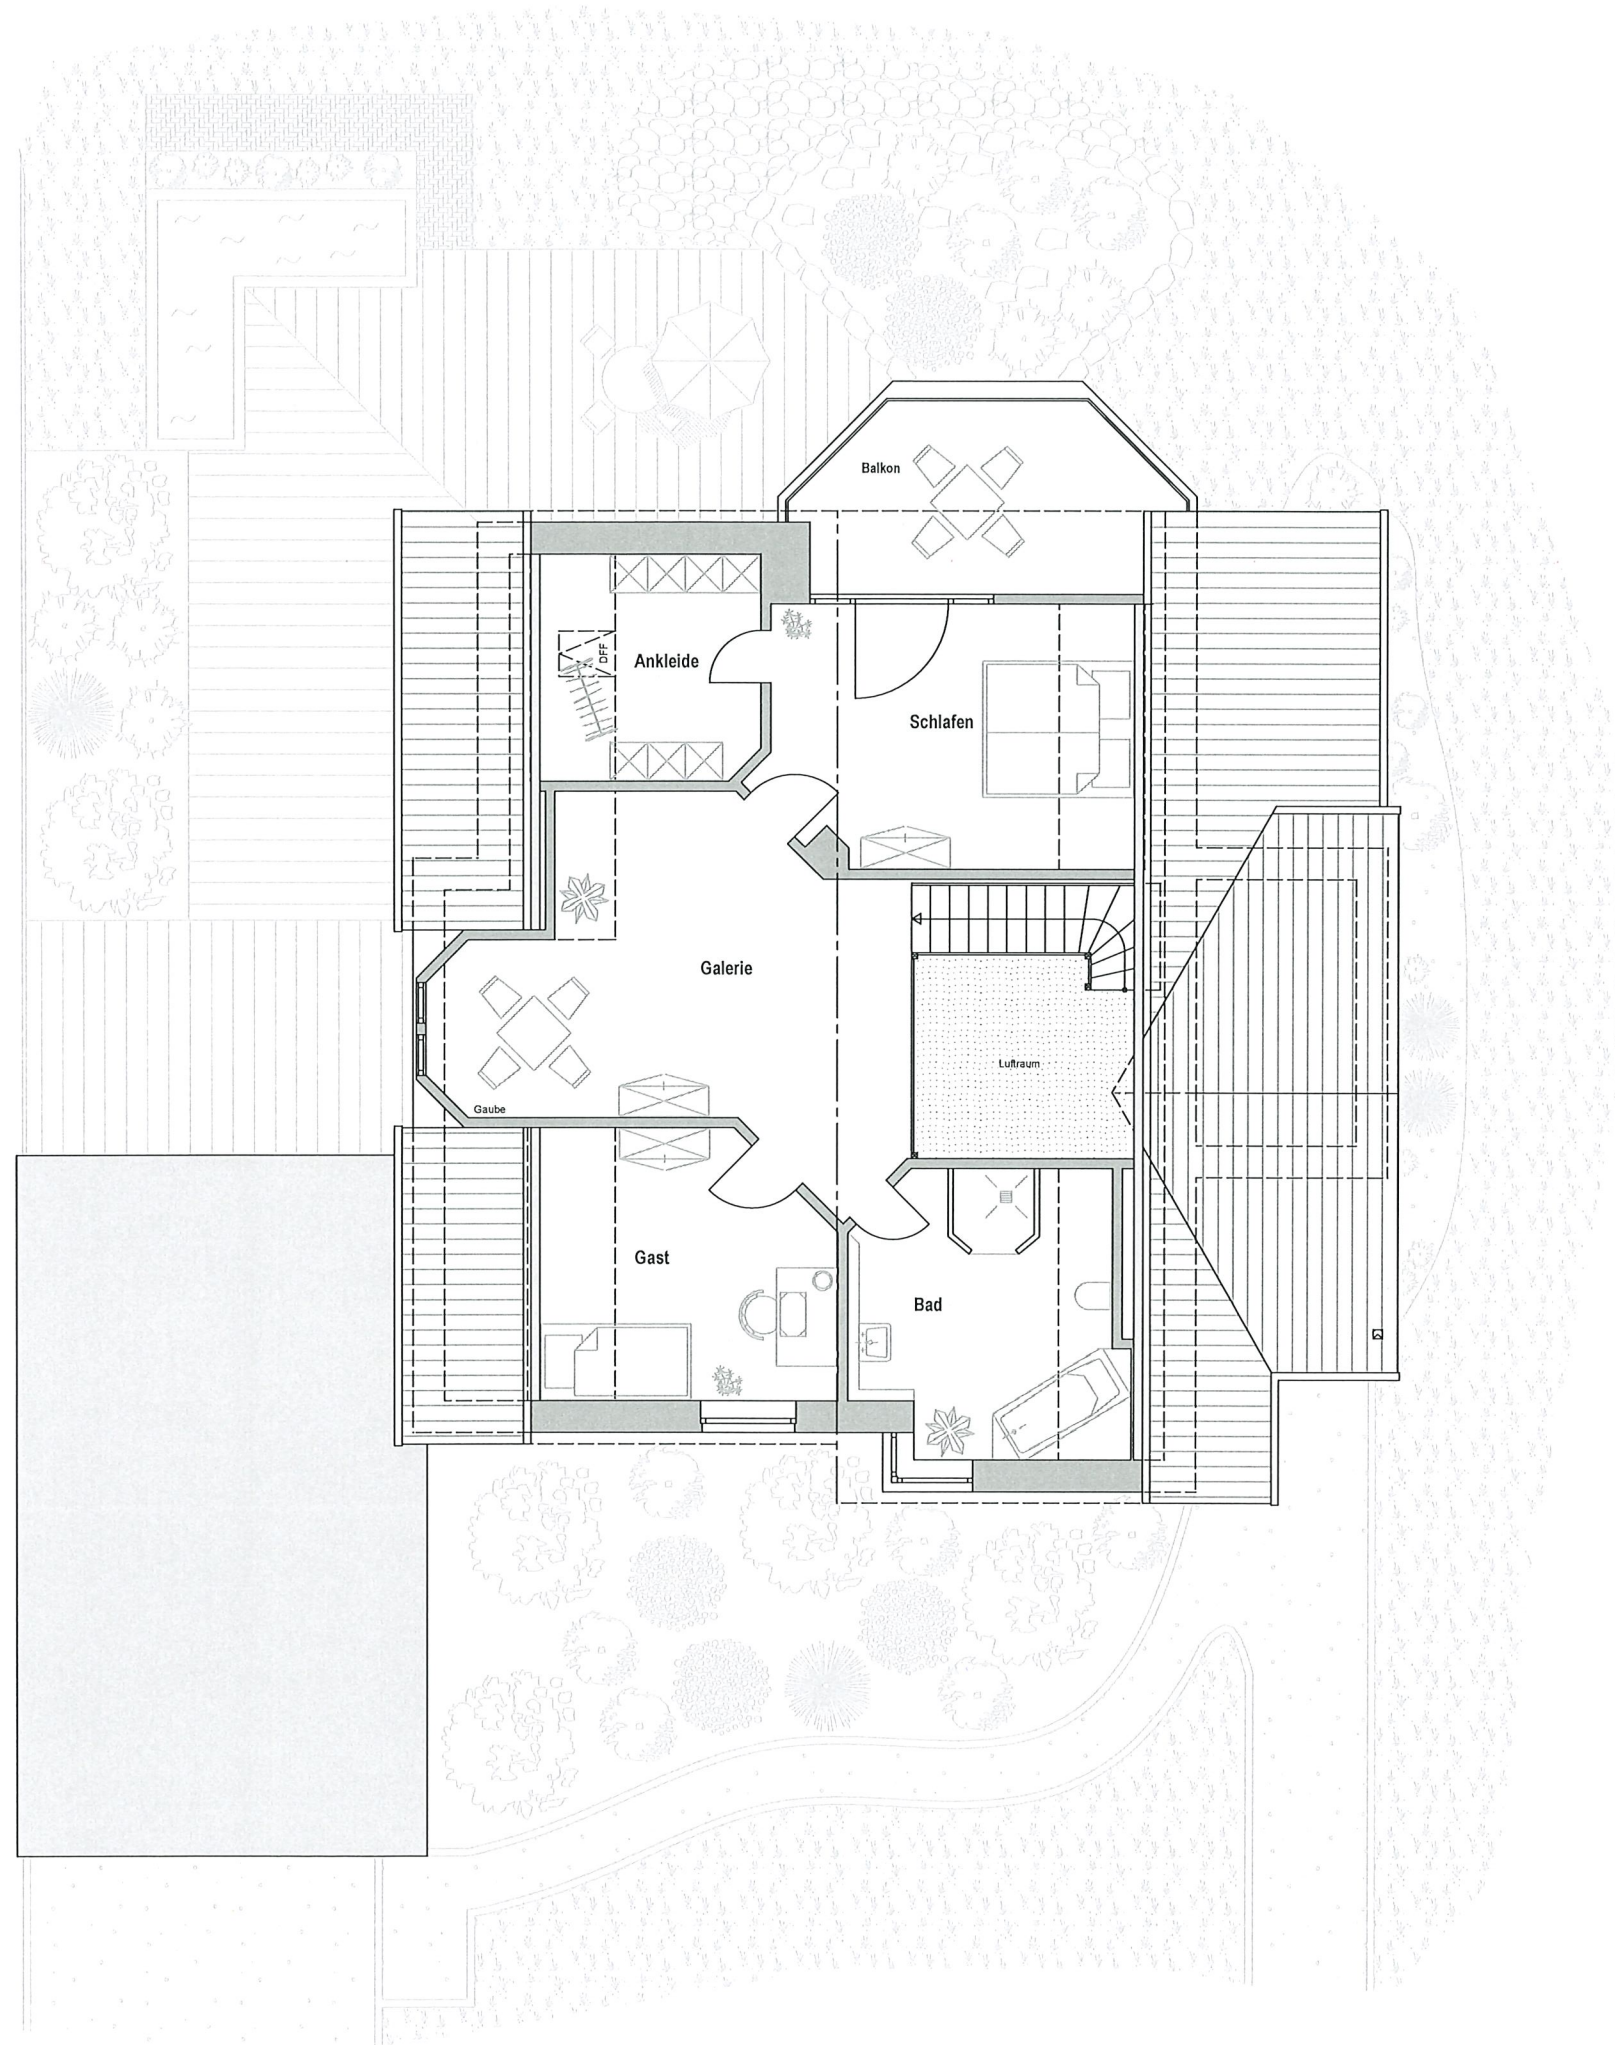

t malz
immobilien

OBJEKT:

2357
24969 Großenwiehe
Grundriss Dachgeschoss

PLANINHALT:

MAßSTAB:

1:100

Grundriss zur Massentnahme nicht geeignet!