
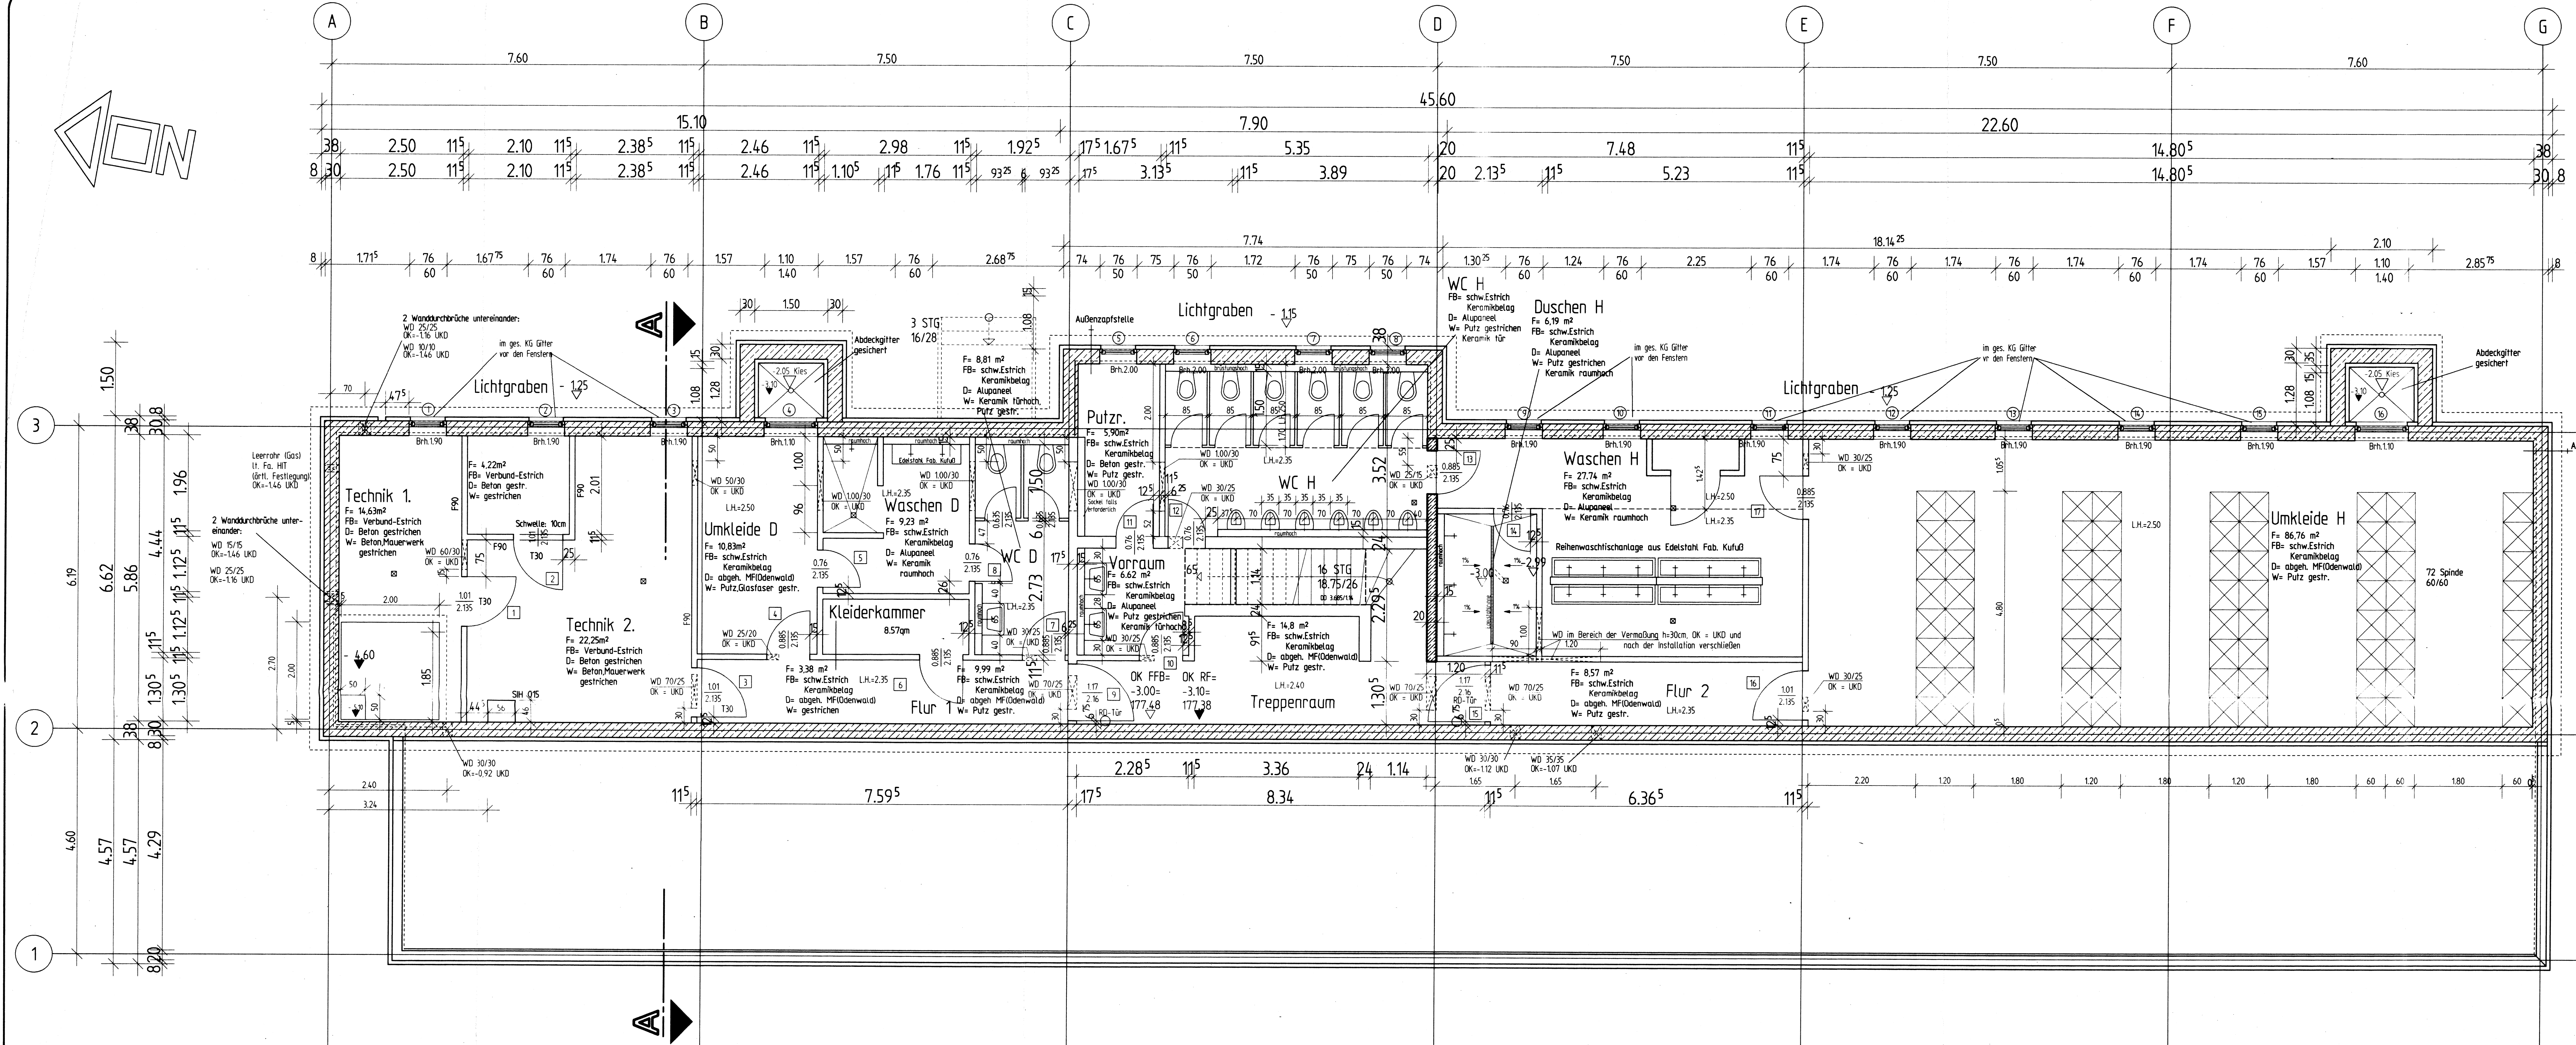


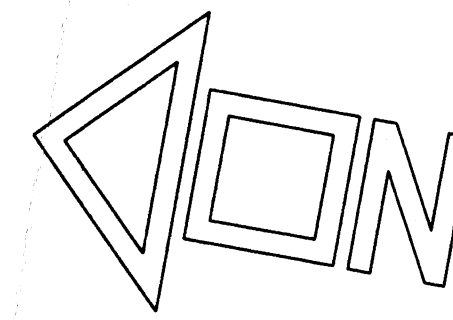

- LEGENDE :
- 17 Durchnummerierung Innentüren
 - 16 Durchnummerierung Außenfenster

ÄNDERUNG	DATUM	NAM	ÄNDERUNG	DATUM	NAM
altg. Überarbeitung	01.04.96	Dg	e) lichte Höhen	31.05.96	Ra
a) Wanddurchbrüche	15.04.96	U	f) FREIGABE	12.06.96	Ra
b) Batterienraum, HN-Höhe	17.04.96	Dg	g) Korrektur	01.07.96	Ra
c) Änderung Wanddurchbrüche	17.04.96	Dg			
d) Stand	17.05.96	PR			

GRUNDRISS KG

BAUTEIL : Grundriß KG

maßstab 1:50	datum	gezeichnet	geprüft	blatt- nummer
				118.9 x 59.4

A9g