




Grundriss Untergeschoss

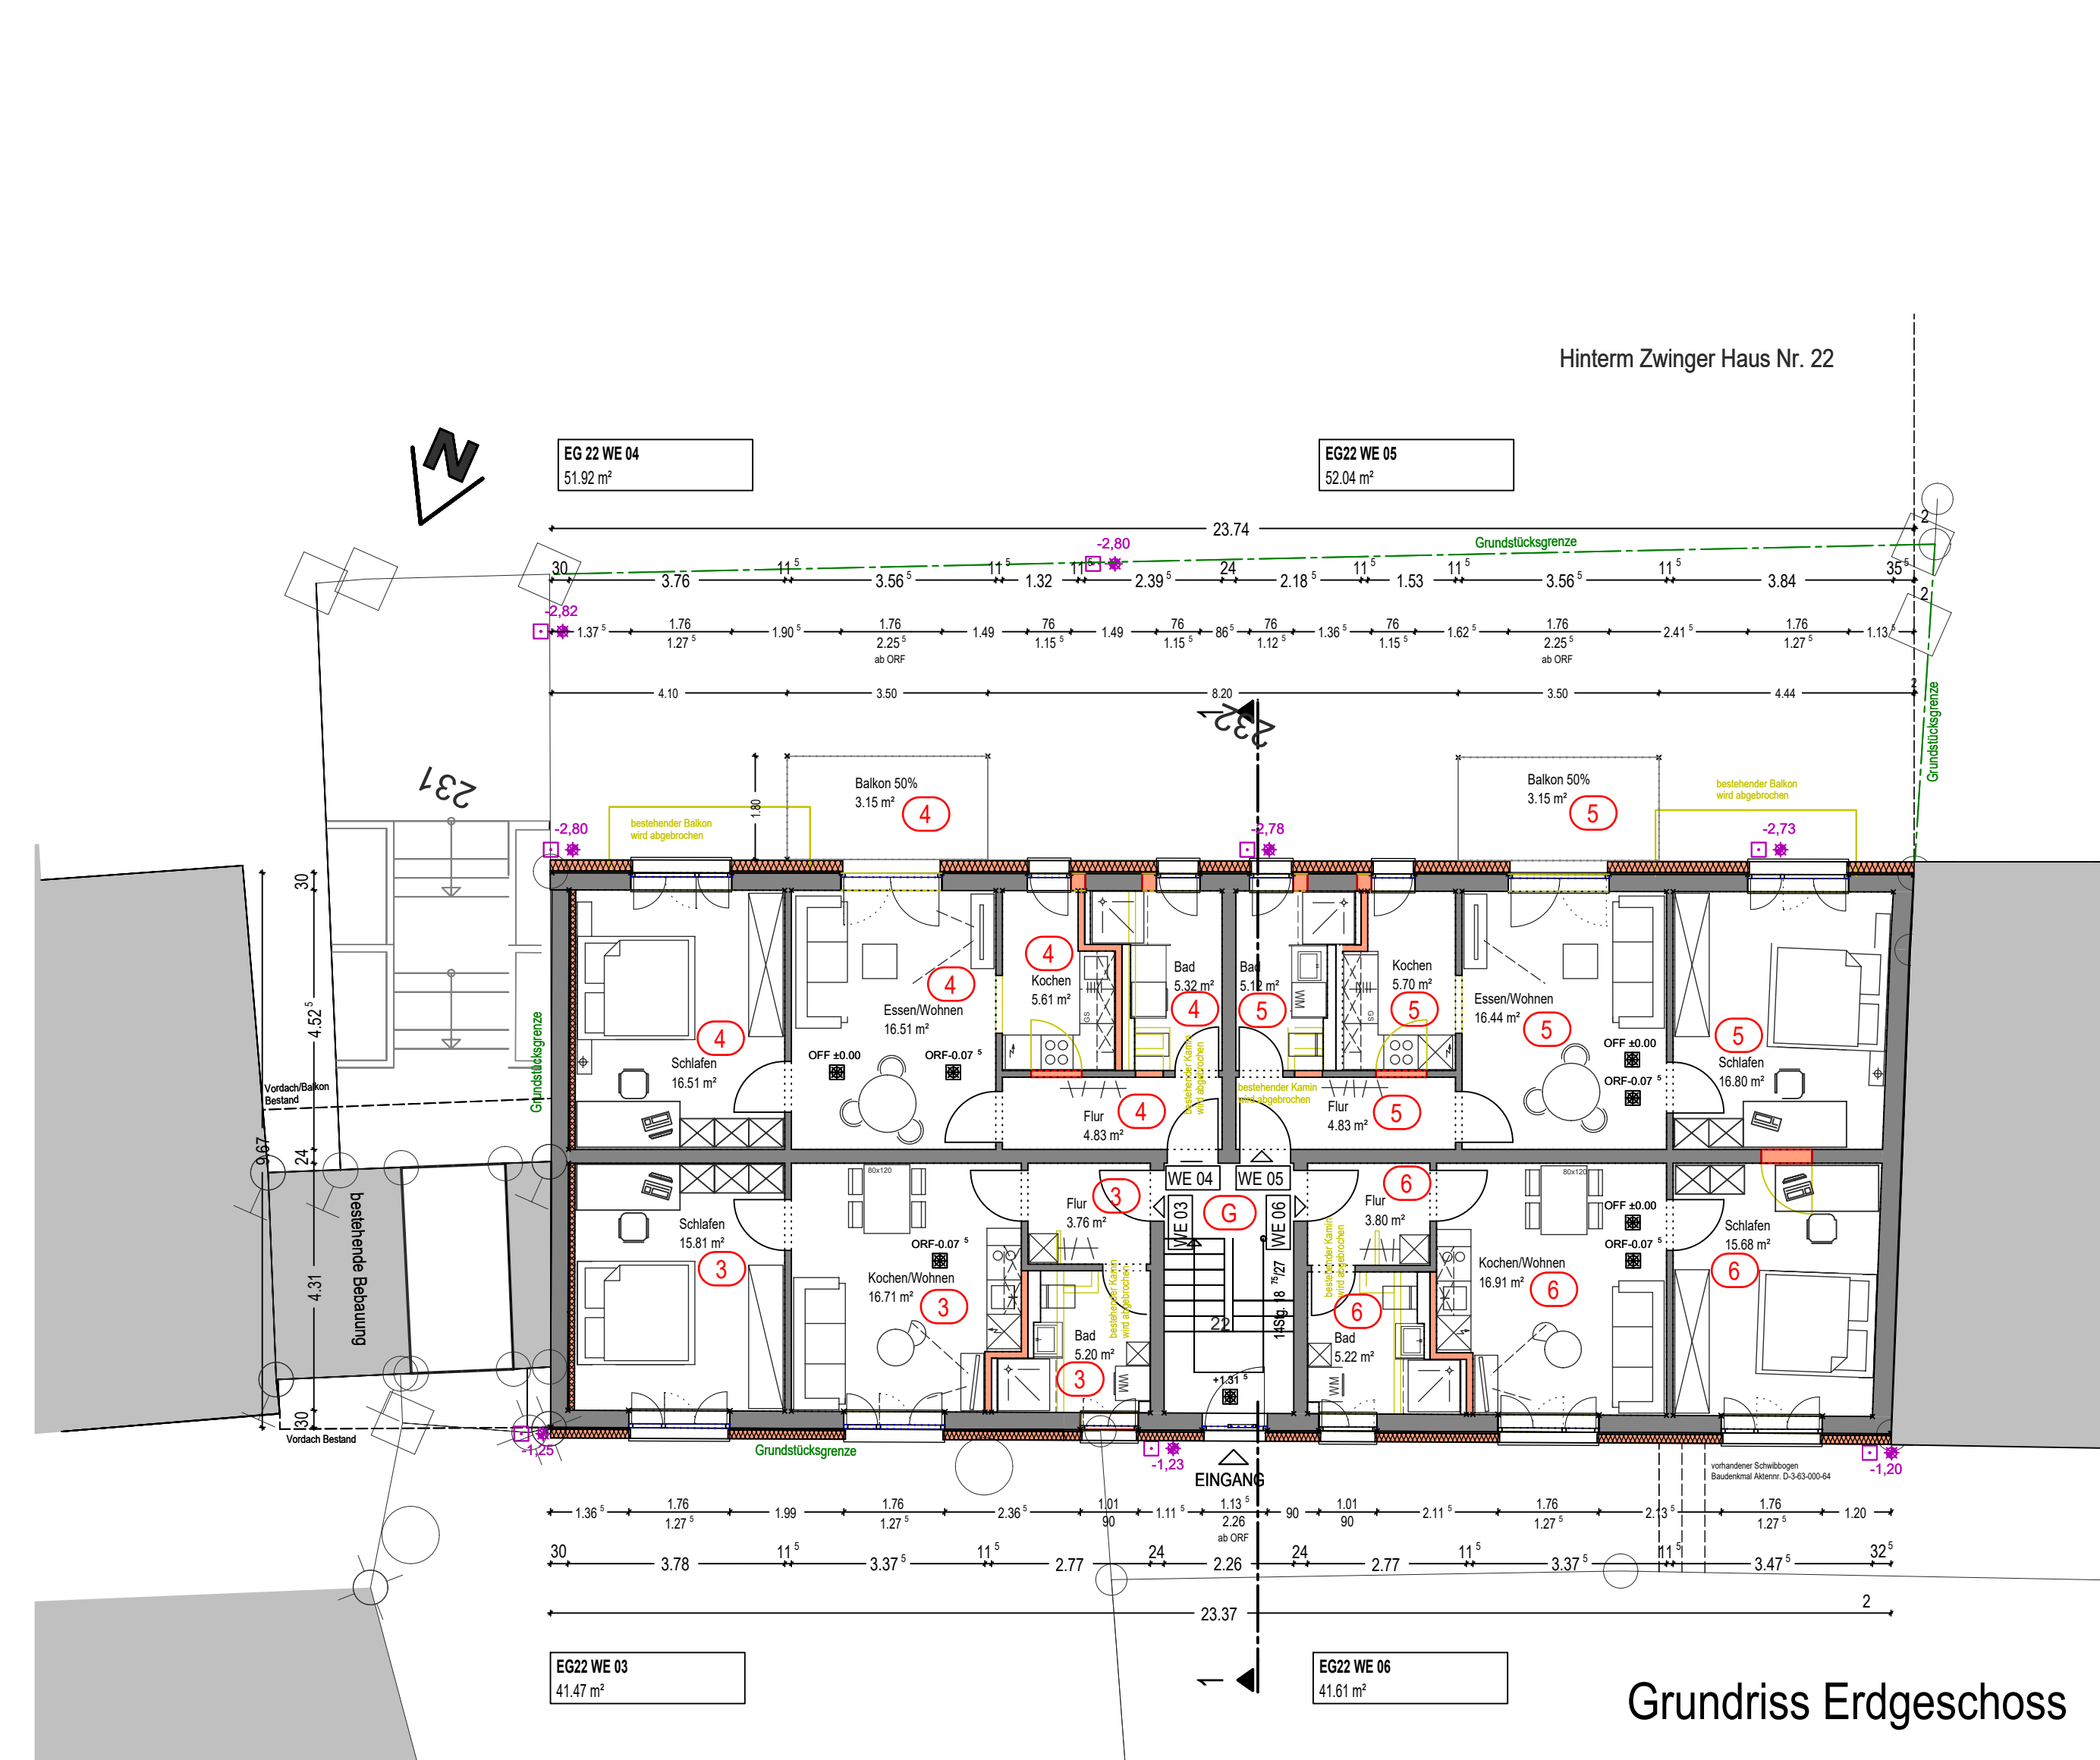


Grundriss Erdgeschoss

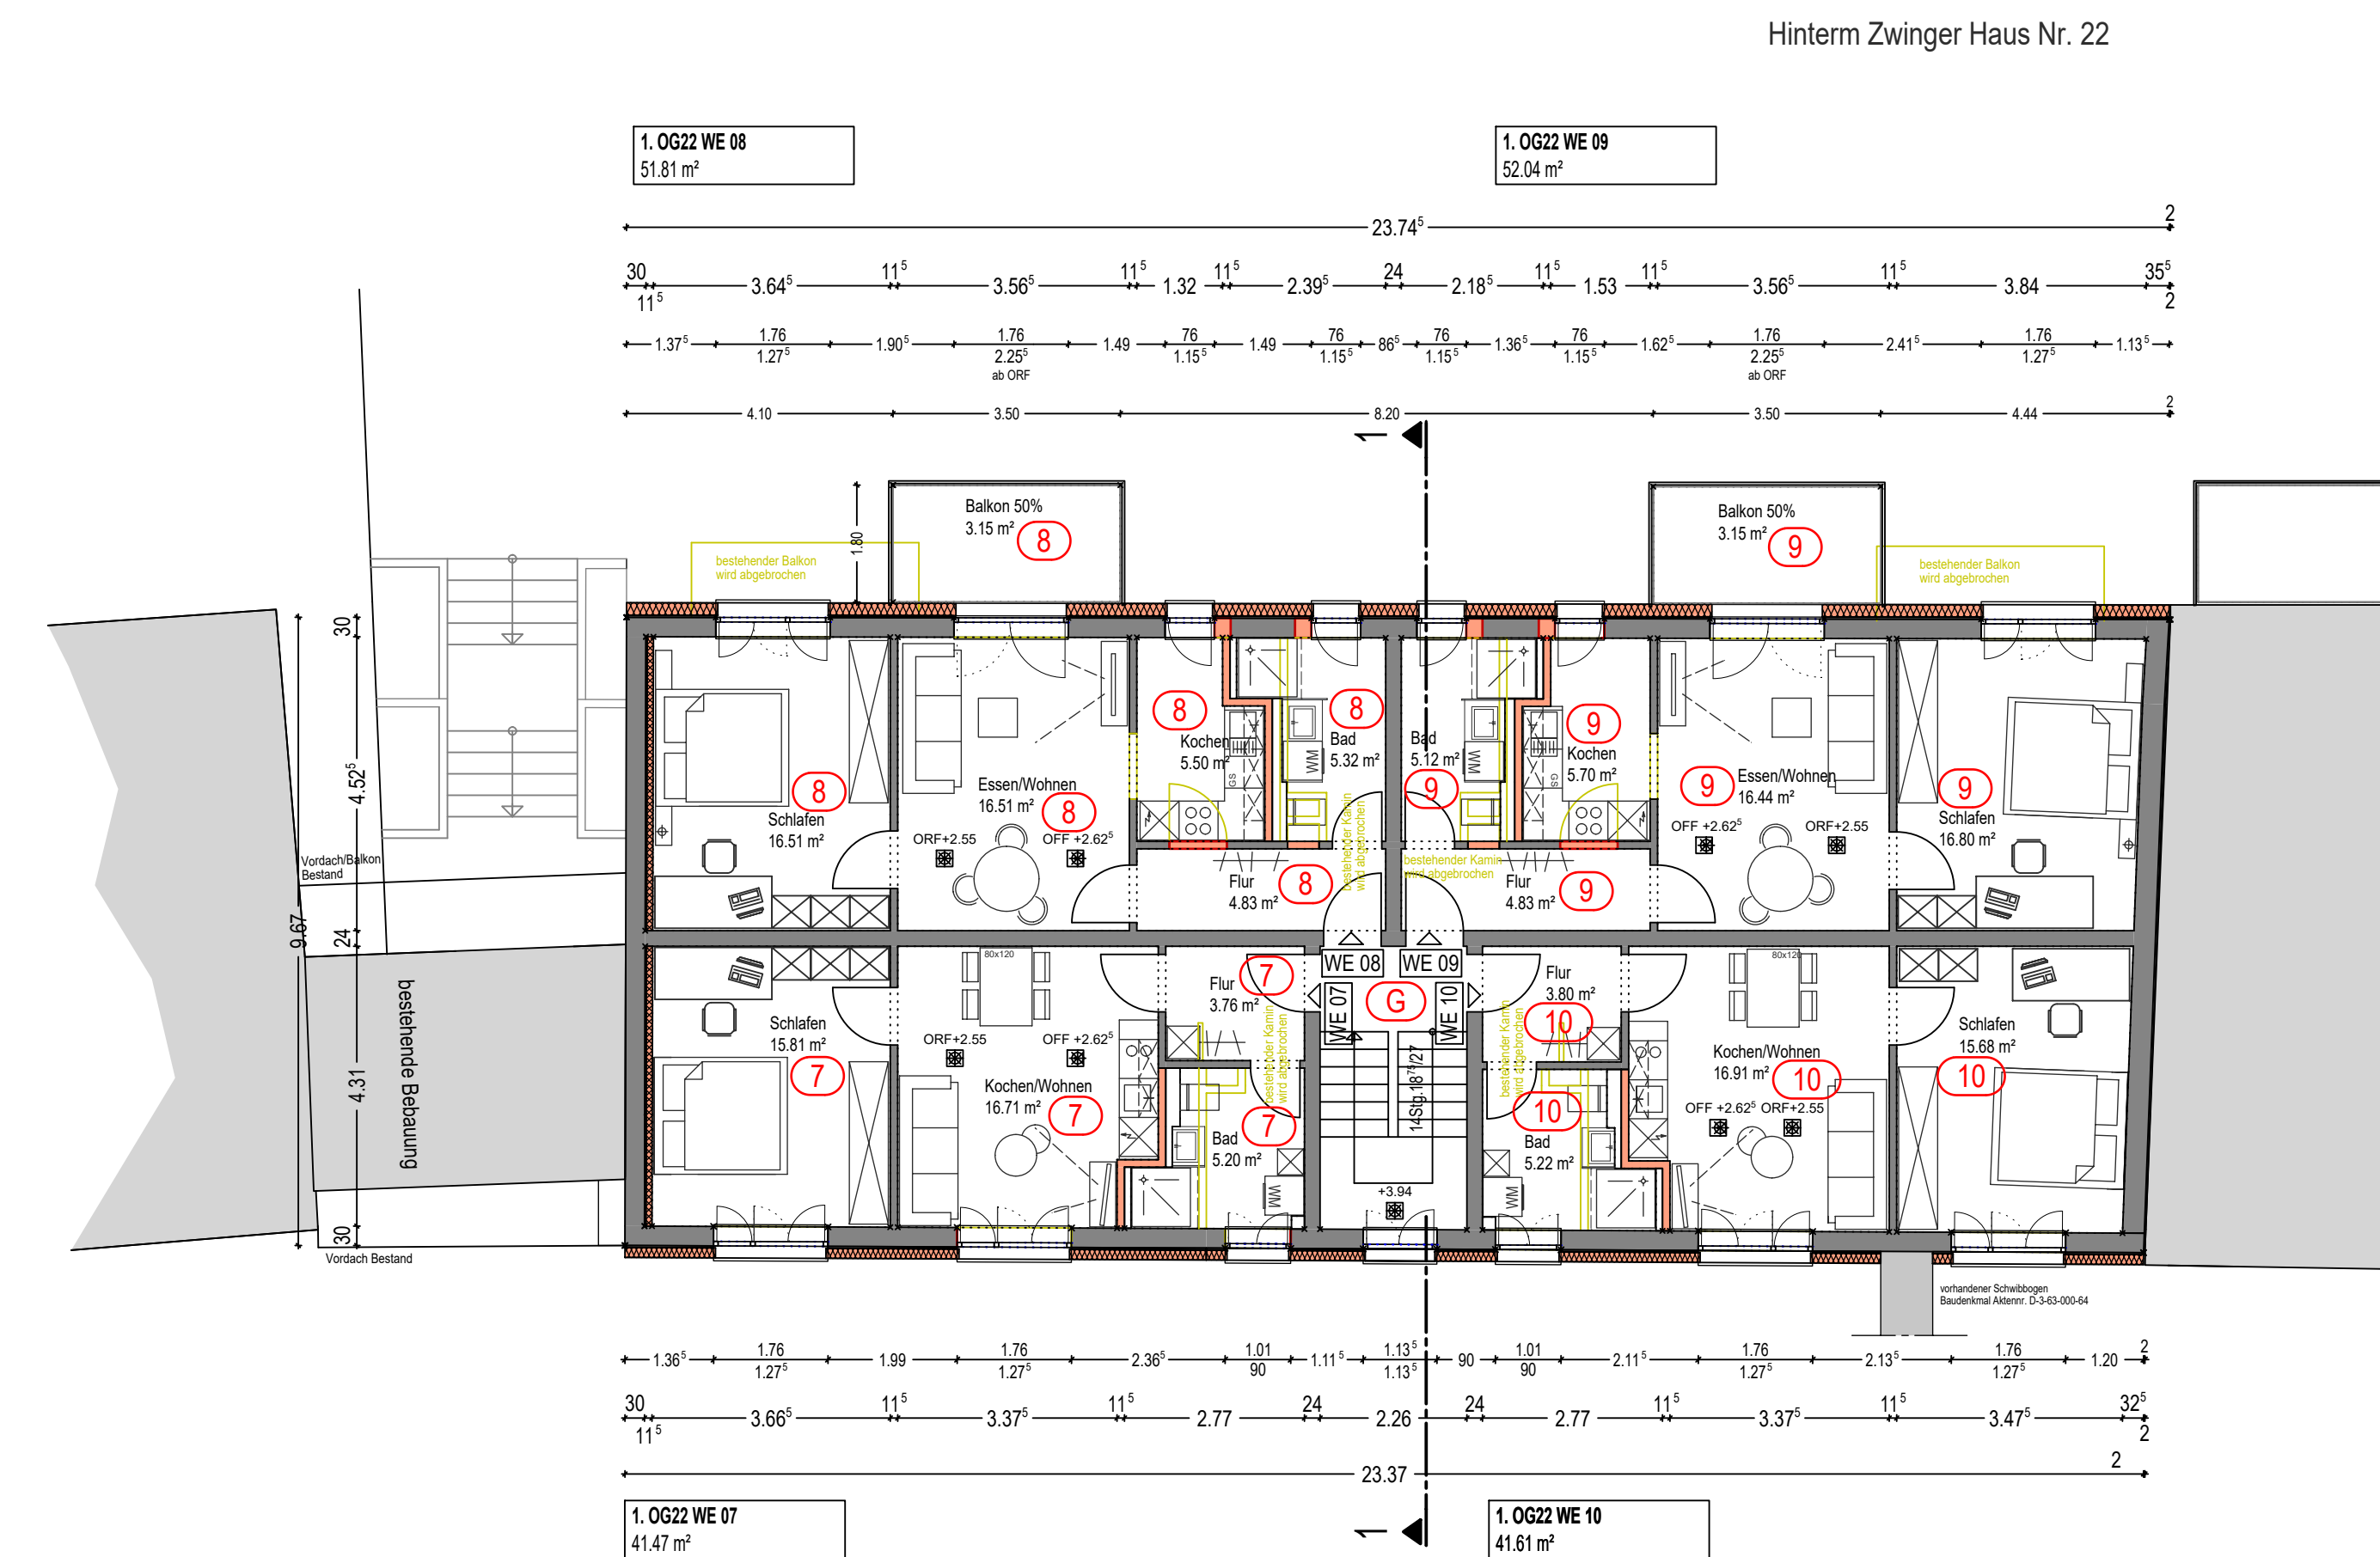


Grundriss 1. Obergeschoss

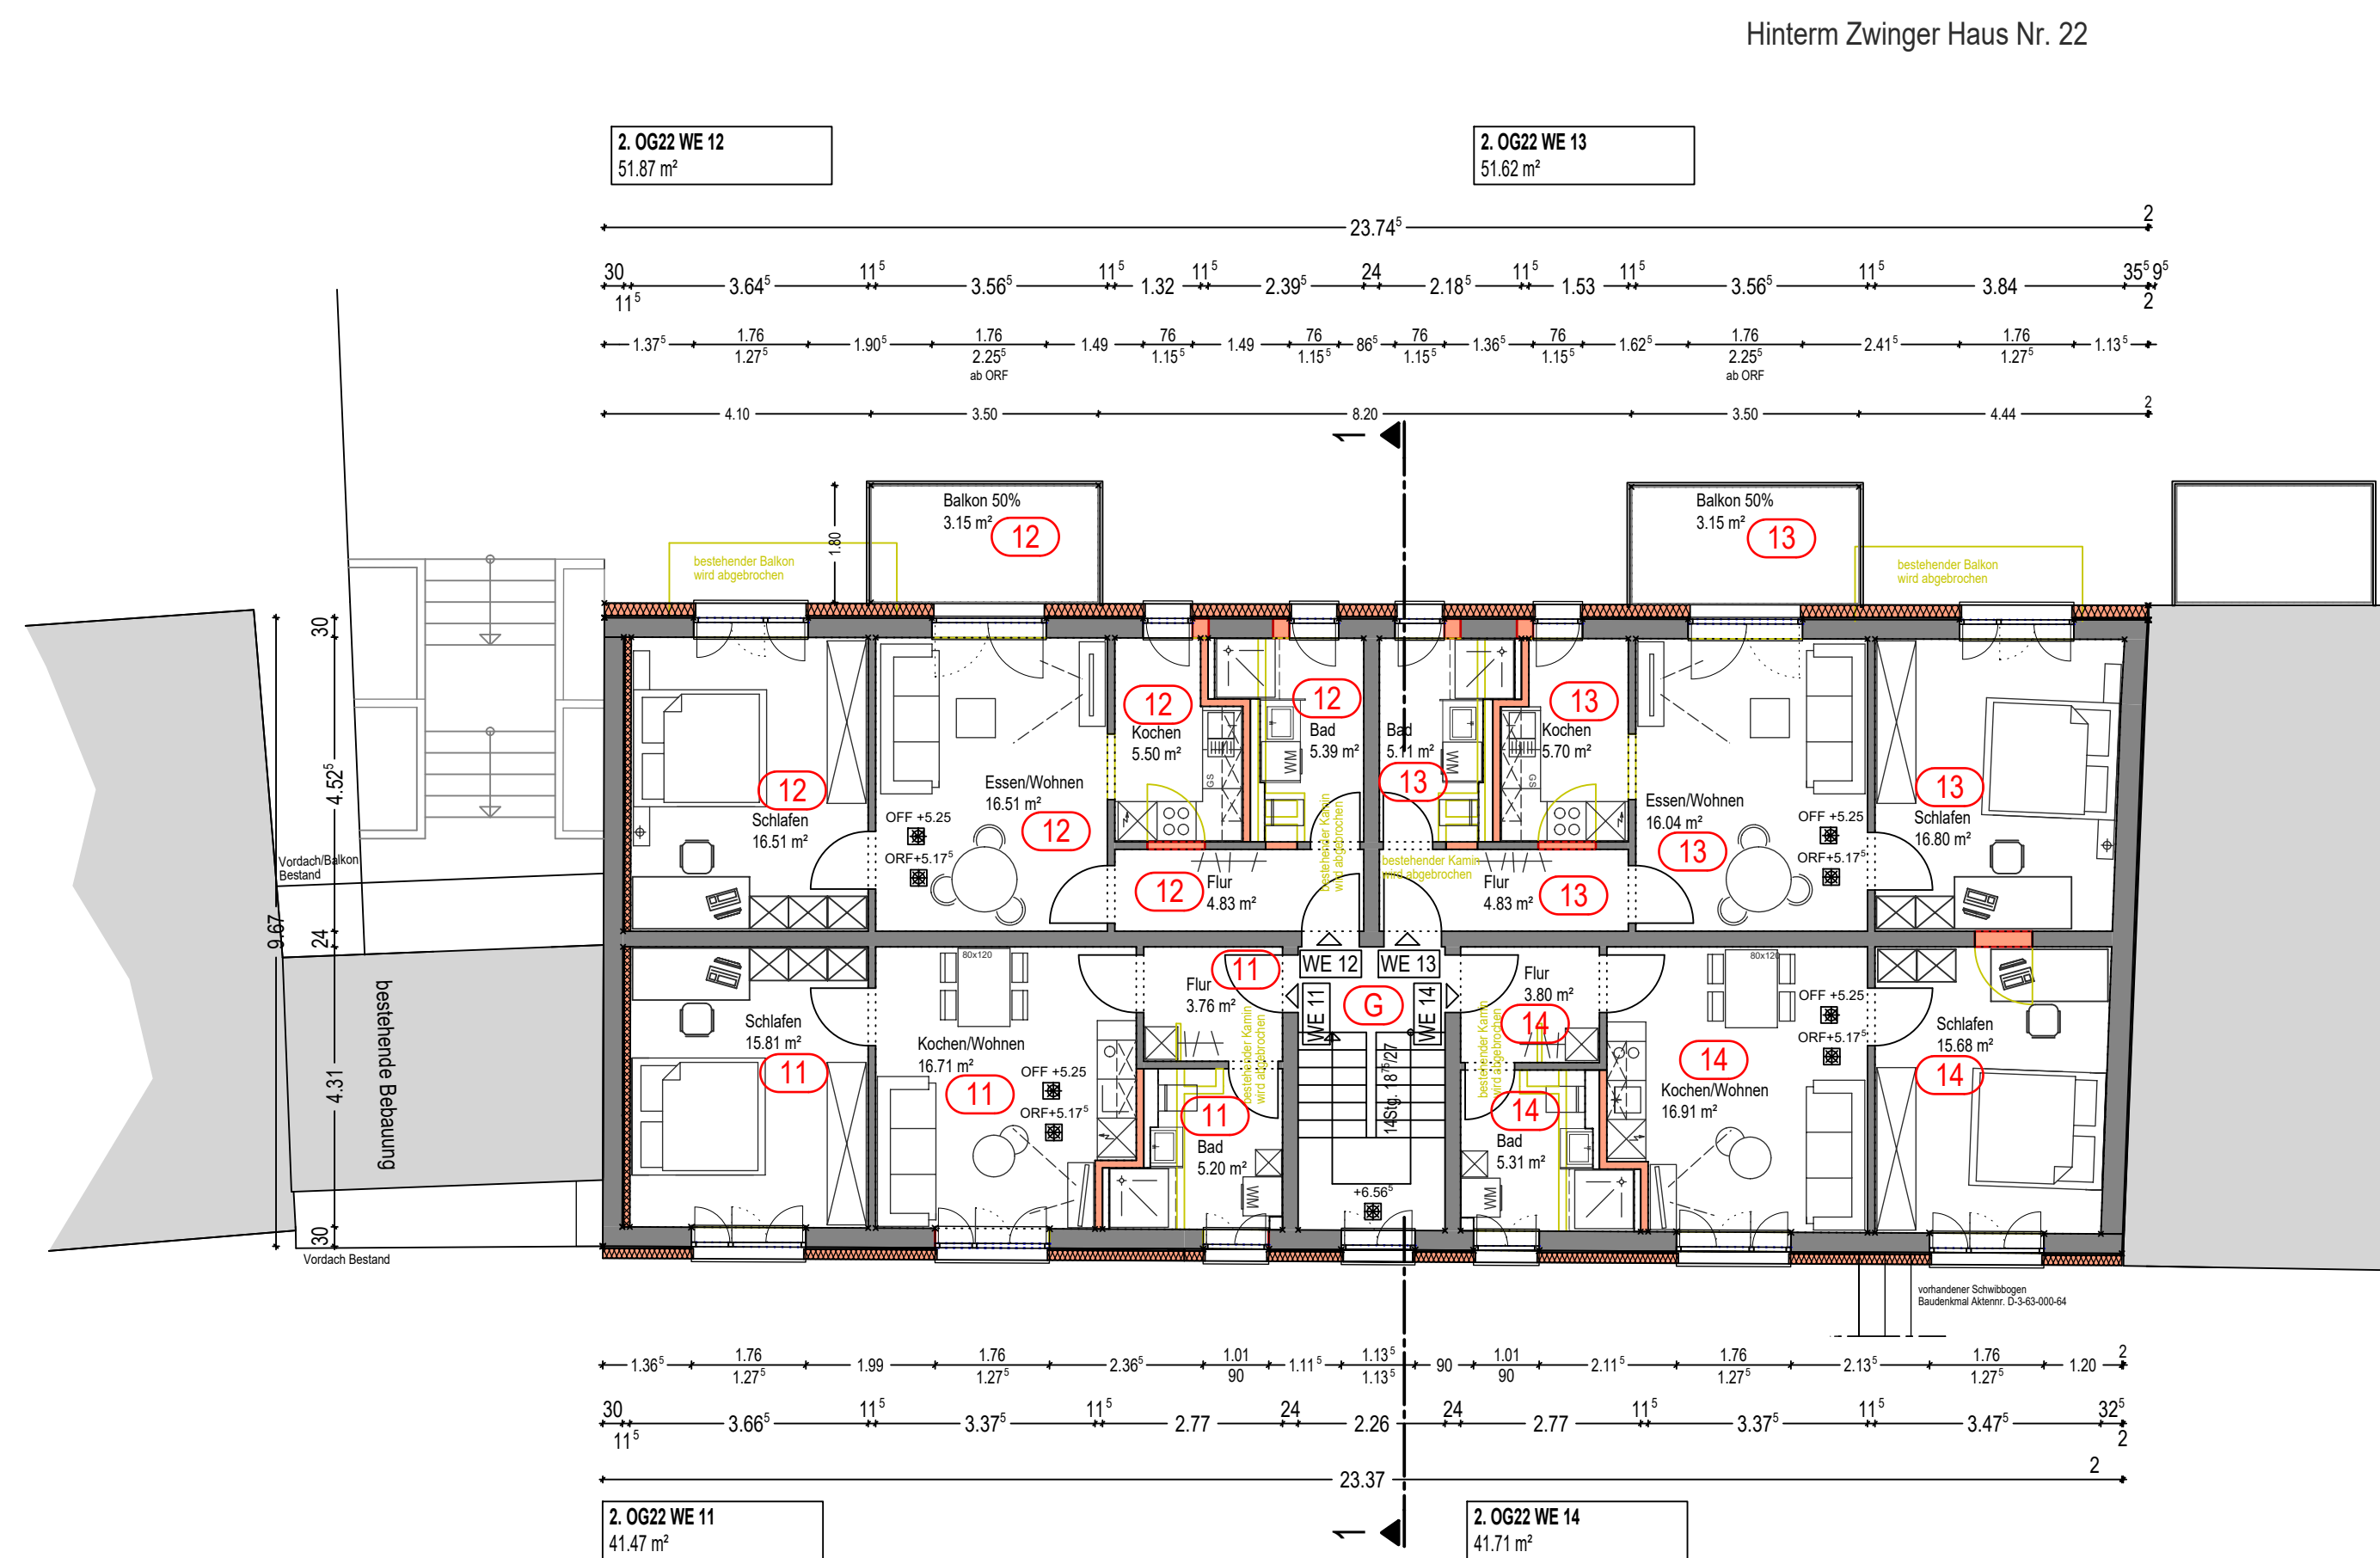

Grundriss 2. Obergeschoss

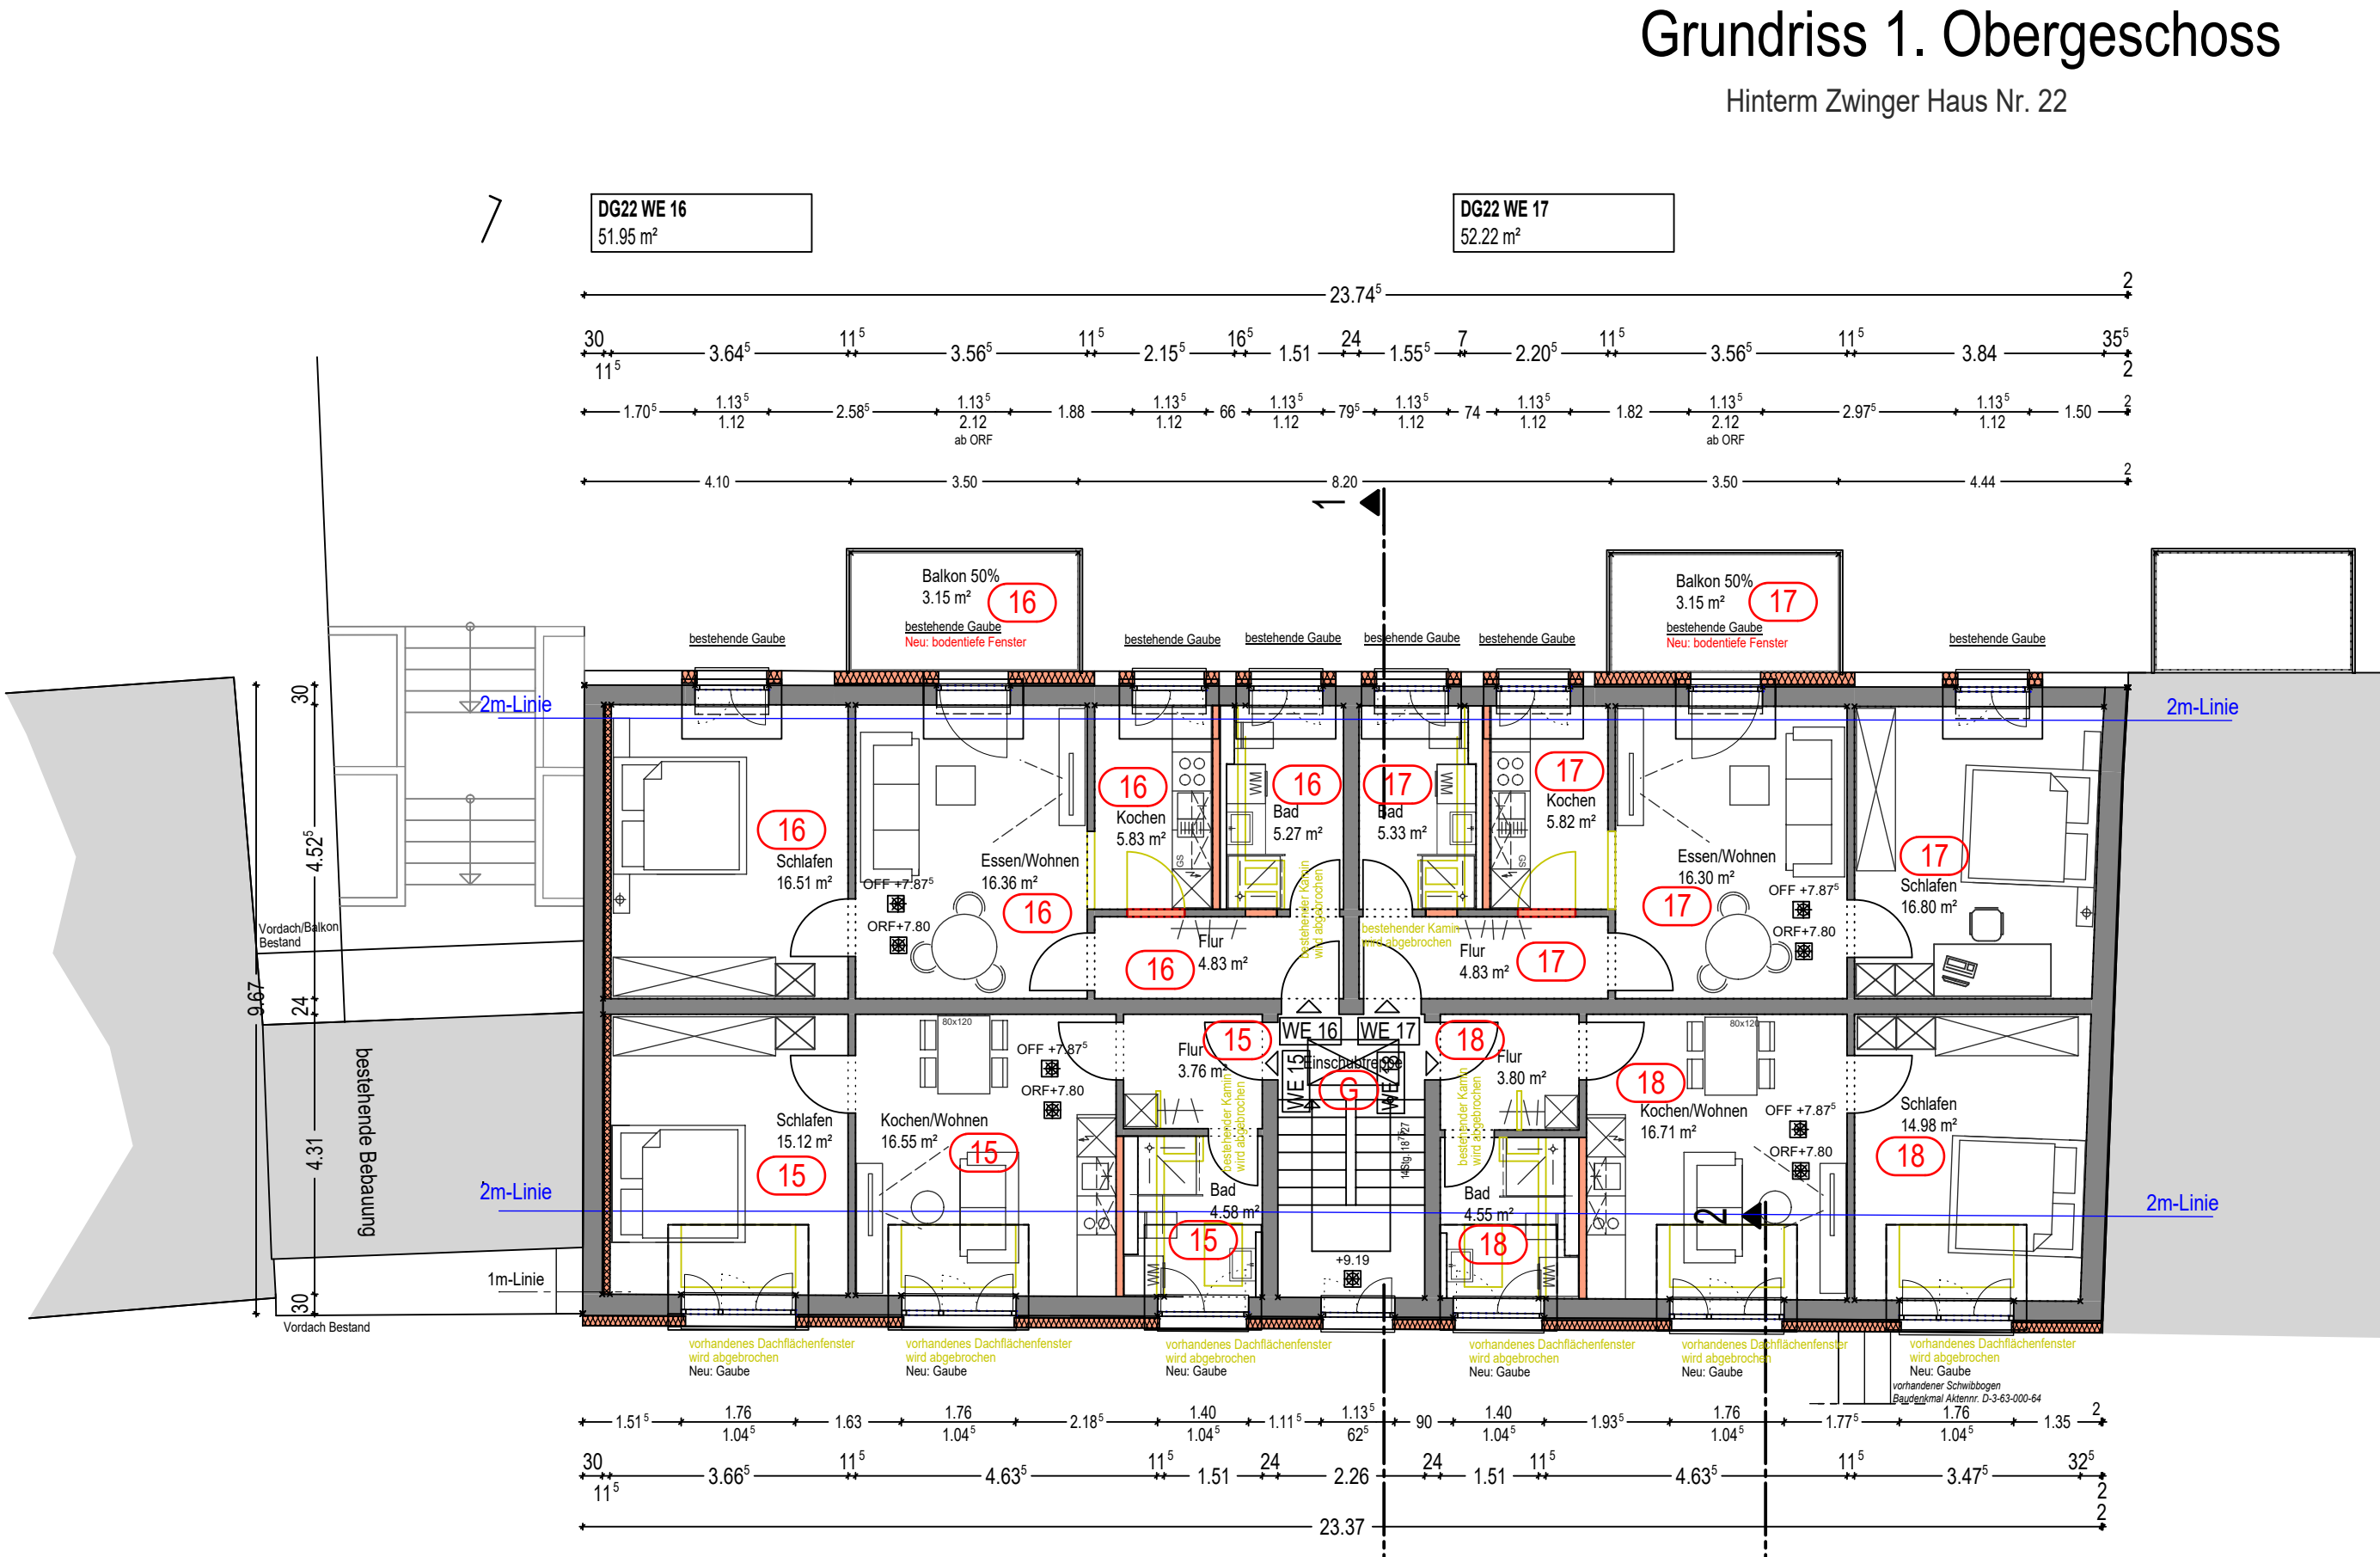

Grundriss Dachgeschoss

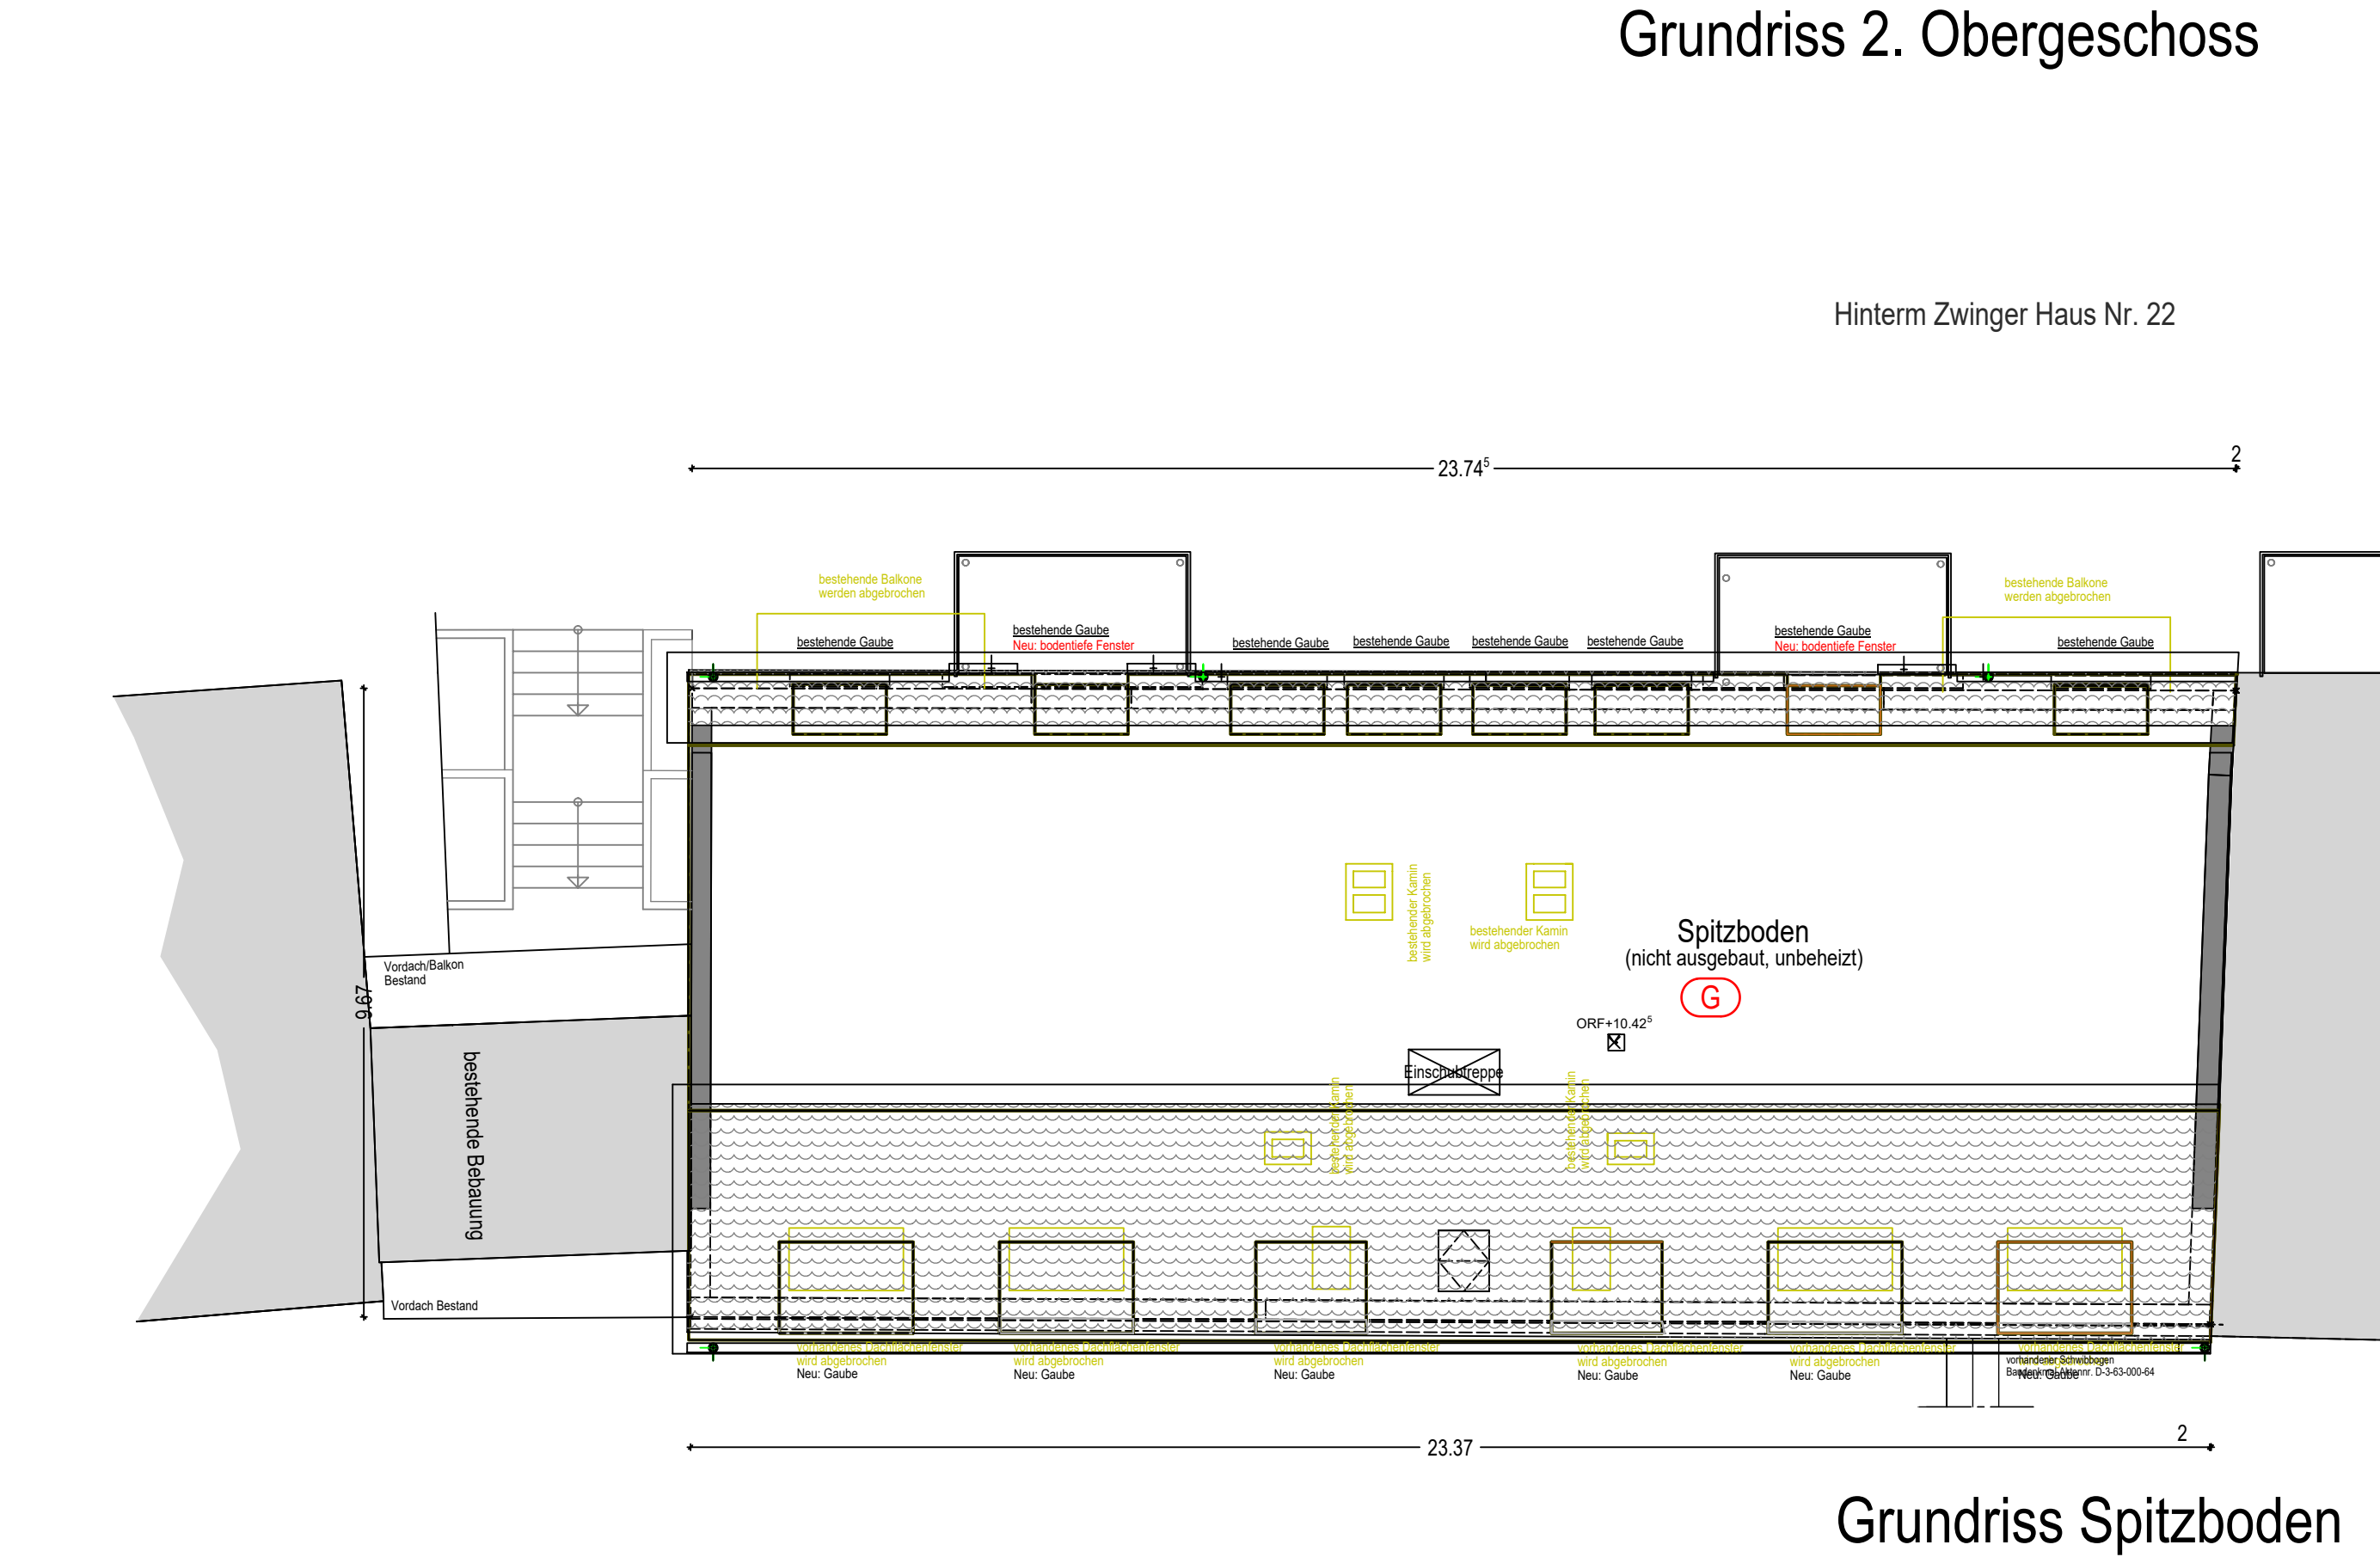

Grundriss Spitzboden

Antrag auf Erteilung einer Abgeschlossenheitsbescheinigung	
Grundriss Untergeschoss	Maßstab 1:100
Grundriss Erdgeschoss	Maßstab 1:100
Grundriss 1.Obergeschoss	Maßstab 1:100
Grundriss 2.Obergeschoss	Maßstab 1:100
Grundriss Dachgeschoss	Maßstab 1:100
Grundriss Spitzboden	Maßstab 1:100
Bauvorhaben:	Umbau der bestehenden Mehrfamilienwohnhäuser mit Erweiterung der Wohneinheiten im Untergeschoss (Haus Nr. 22: 18 WE). Energetische Sanierung, sowie Erneuerung der Balkonanlagen.
Bauort:	92637 Weiden, Hinterm Zwingler 22 Flur-Nr. 232, Gemarkung Weiden i.d. OPf.
Bauherr:	HL Immobilien Projekt 3 GmbH & Co. KG vertr. durch Herrn Lindner Rainer Dr.-Pfleger-Straße 6 92637 Weiden
Nachbarn:	Flur-Nr. 261/1: Dr. Stich Michael Flur-Nr. 231, 306/11, 306/9 u. 873/4: Stadt Weiden i.d. OPf.