




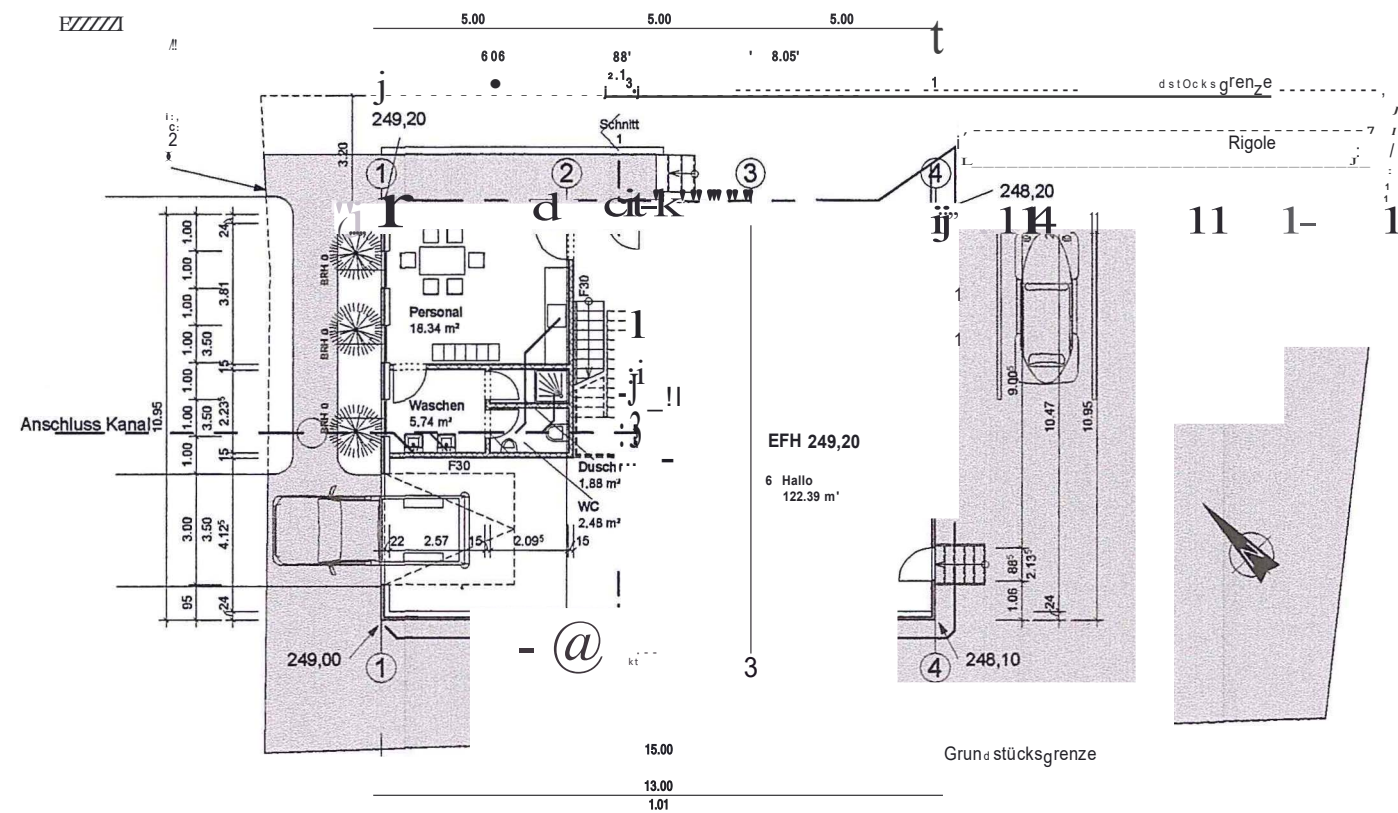


Erdgeschoss

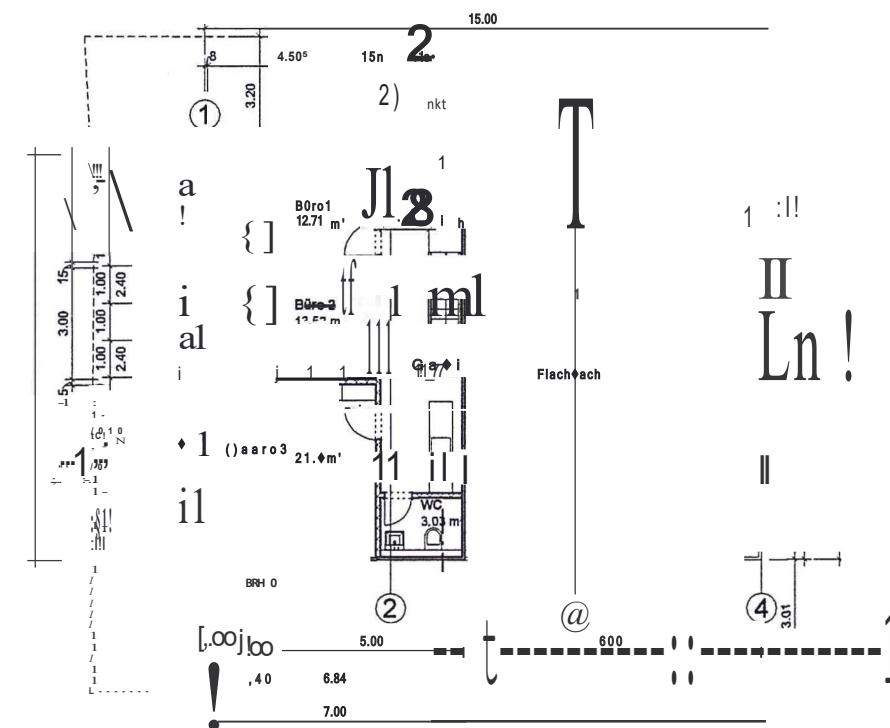


Obergeschoss

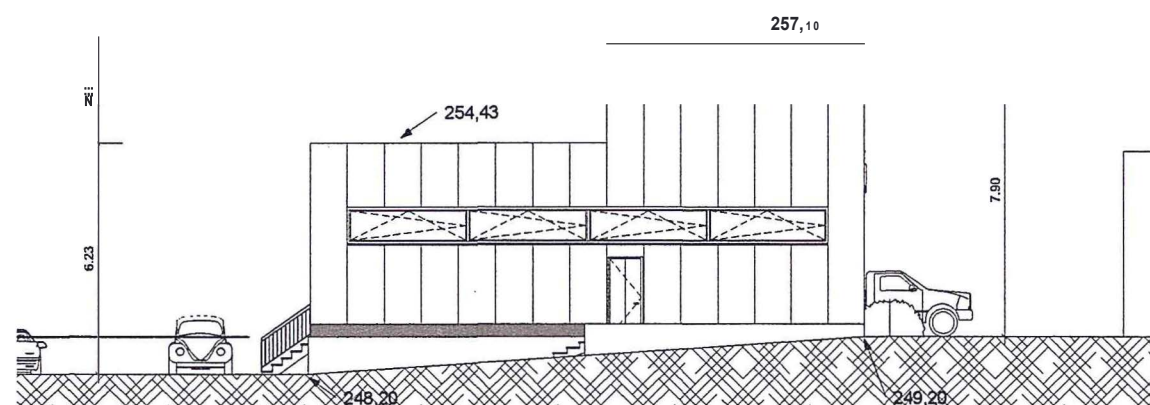


Nord-Ost-Ansicht

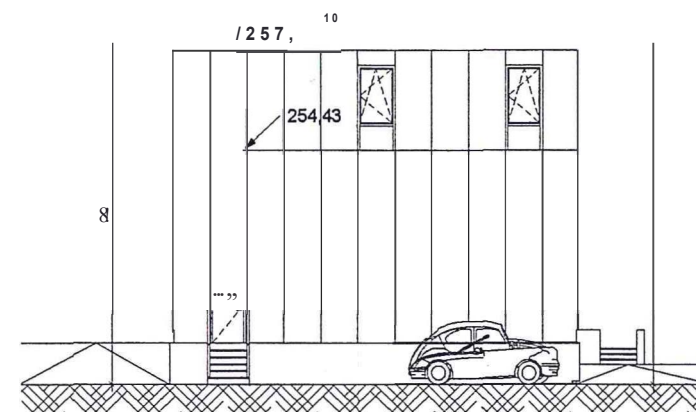


Süd-Ost-Ansicht

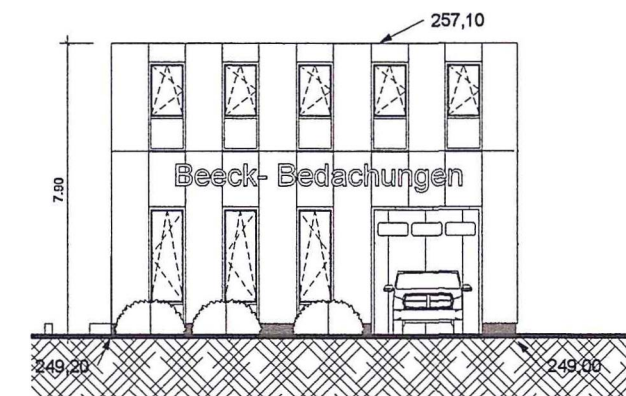

Nord-West-Ansicht

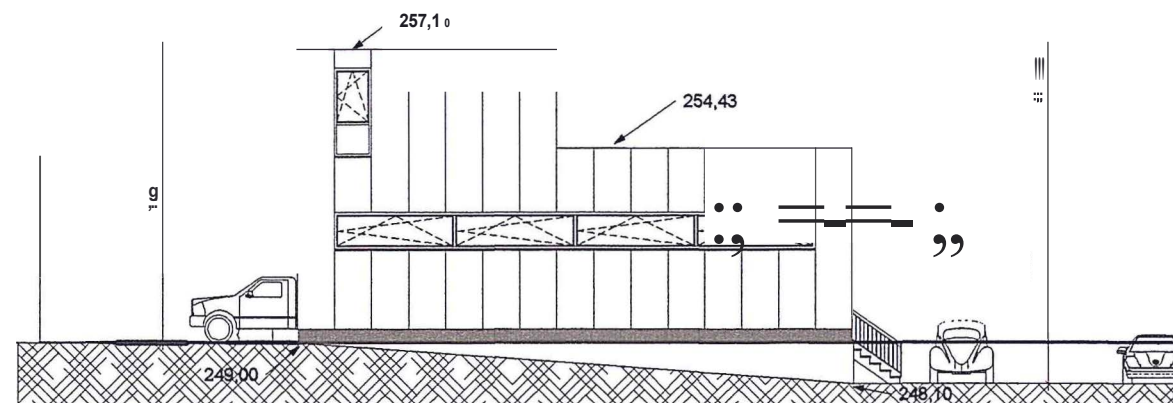

Süd-West-Ansicht

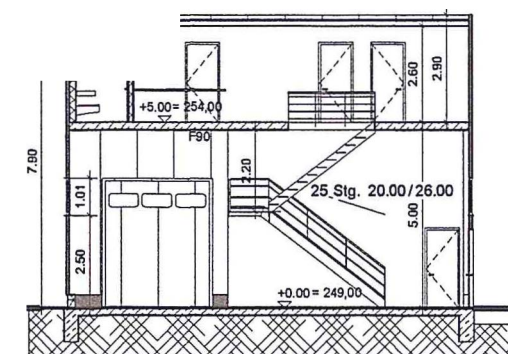

Schnitt 1

Projekt Errichtung einer Betriebshalle


Bauherr

Plan Grundrisse, Ansichten, Schnitt


Planverfasser
ASG-Anh. ekt.
R. Schmkl-Olser
Bergische Straße 22a
42549 Velbert
02051/8020422
02051/80204
e

Datum 20.09.201
Gezeichnet Autor
Gep. 01t Profer
Maßstab 1 : 100


Projektnummer
Projektnummer
Plannummer

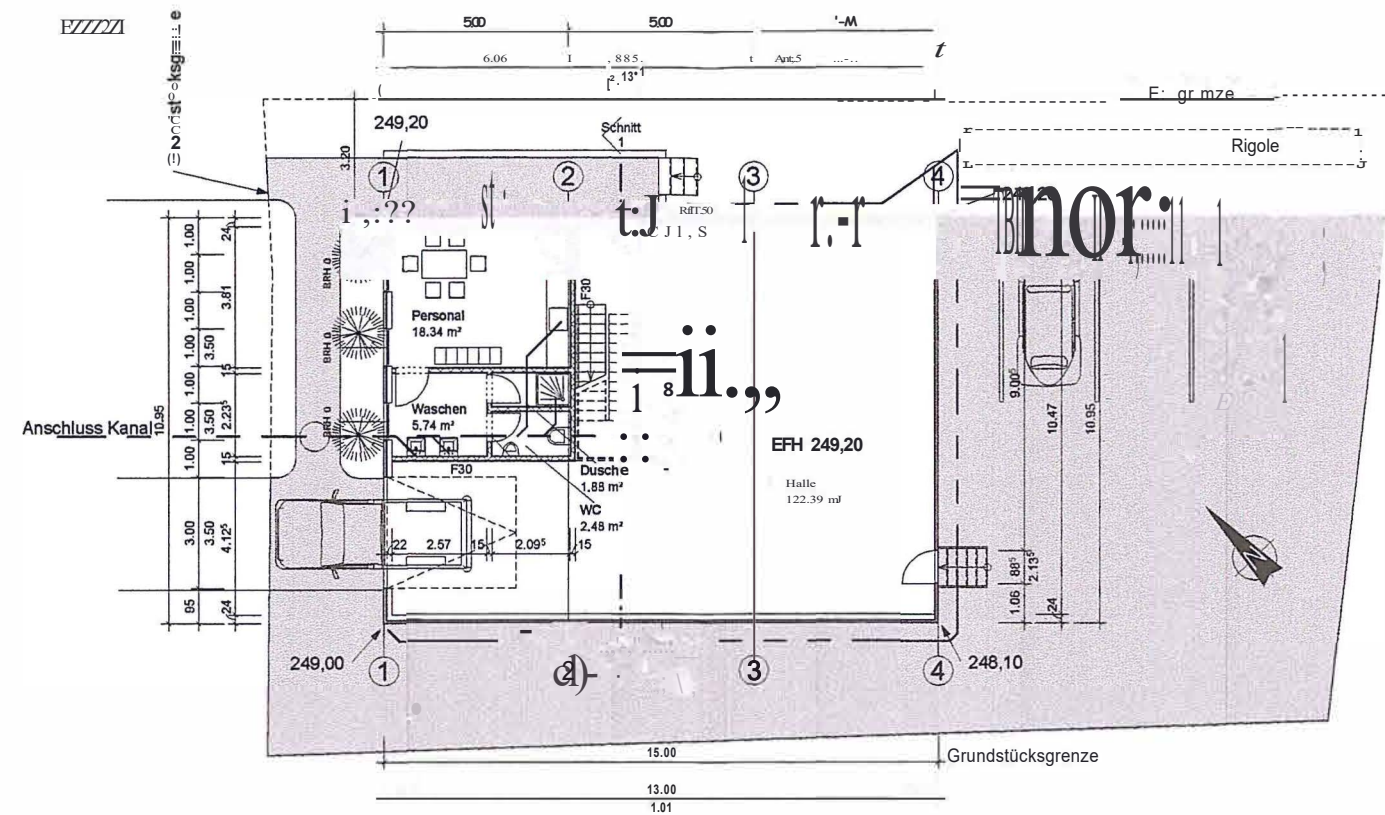


Erdgeschoss

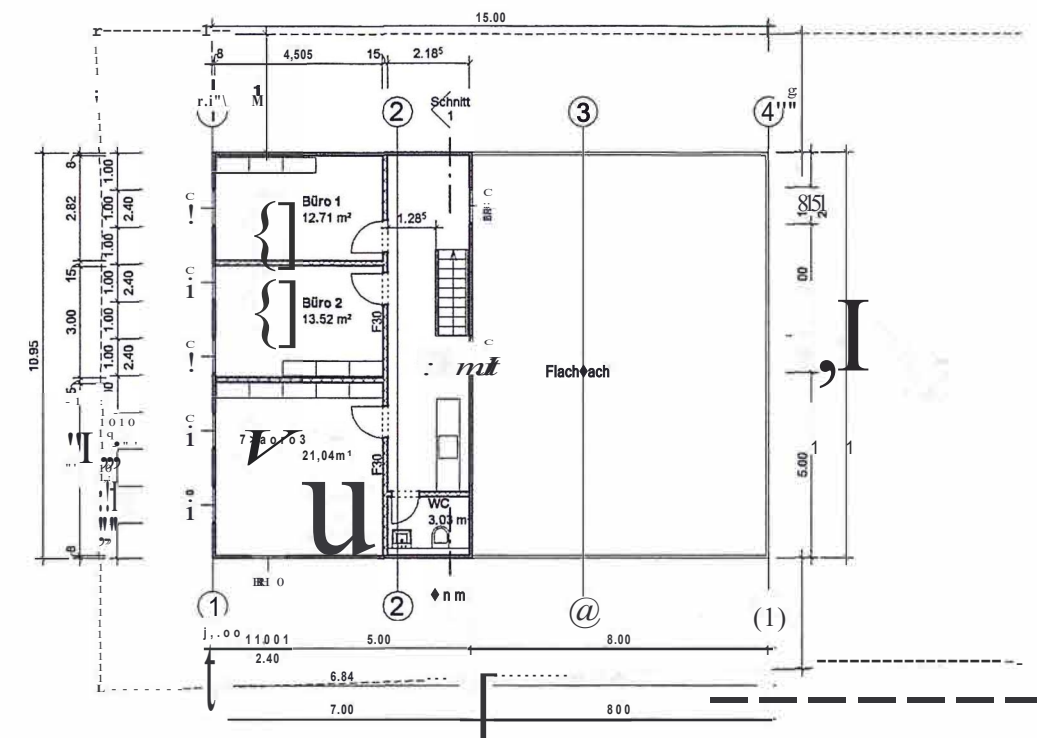


Obergeschoss

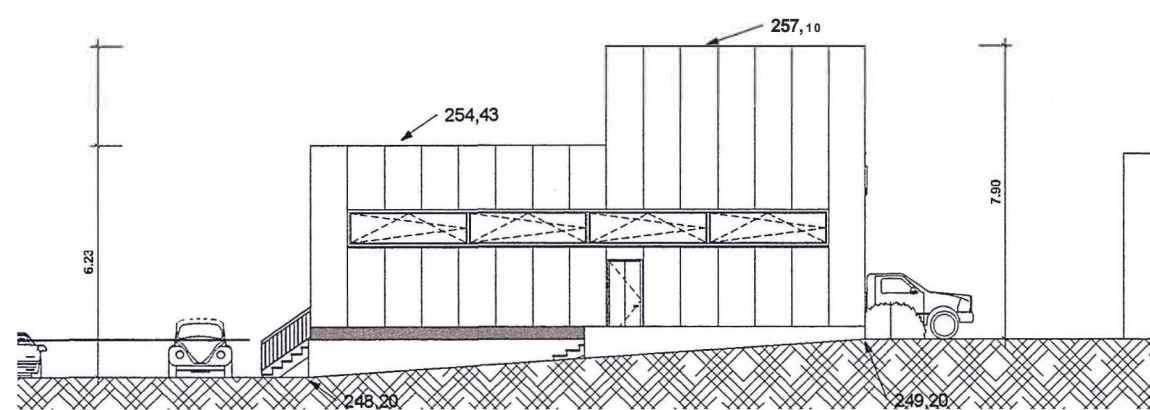


Nord-Ost-Ansicht

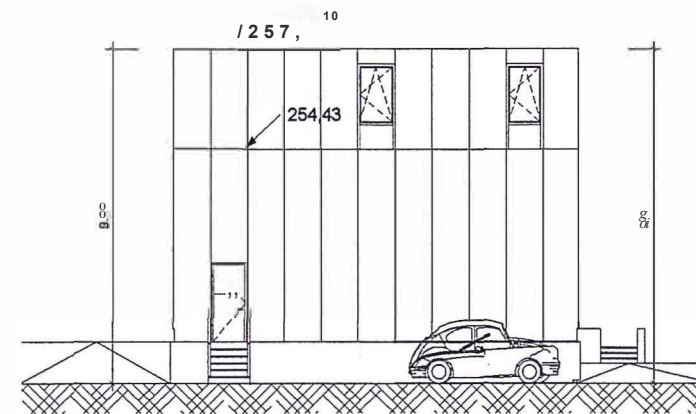


Süd-Ost-Ansicht

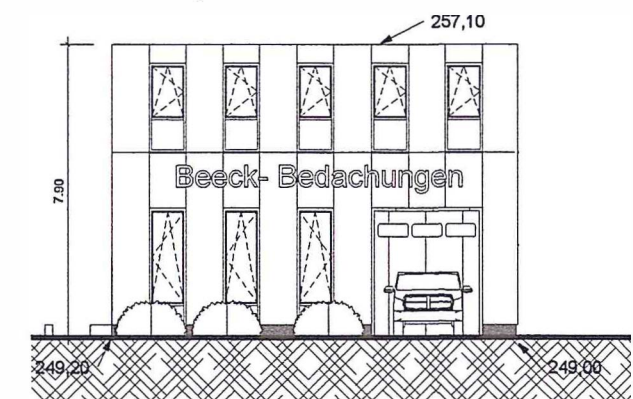

Nord-West-Ansicht

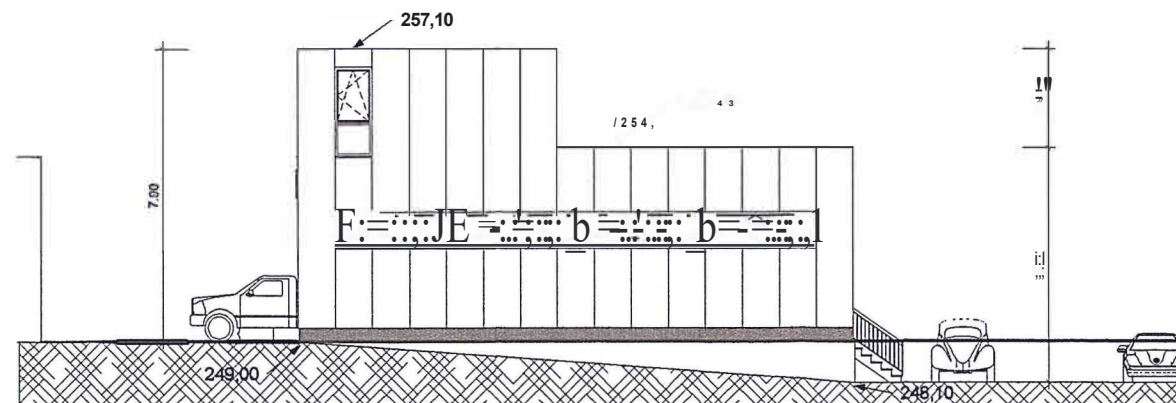

Süd-West-Ansicht

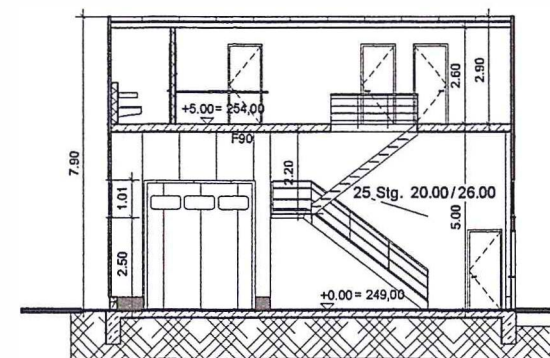

Schnitt 1

Projekt Errichtung einer Betriebshalle		
Autor		
Pran		
Planverfasser ASG-Architekten R. Schmidt-Olmer Bergische Straße 22a 42549 Velbert 02051/8020422 02051/8020424	Datum Gezeichnet Gepflichtet Aut Pror	Projektnummer Projektnummer Plannummer A109
1: 100		