

## 5. OBERGESCHOSS WOHNUNG 5.43


EXEMPLARISCHER GRUNDRISS



### WOHNFLÄCHEN m<sup>2</sup>

Wohnen/Essen/Küche	27,45
Zimmer 1	11,32
Zimmer 2	12,55
Abstell	1,16
Bad	6,49
Flur	9,17
Balkon	4,52

**Gesamtwohnfläche 72,66**

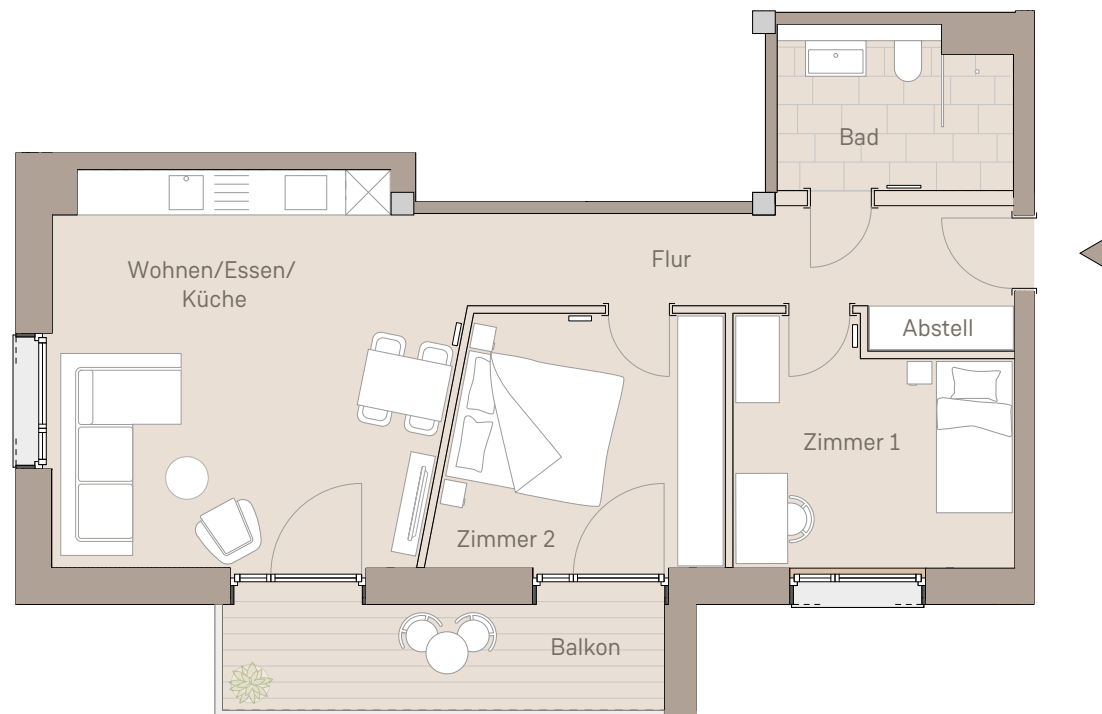

0 3 m  
Maßstab 1:100, Änderungen vorbehalten