


Vorderhaus
(Haupthaus)

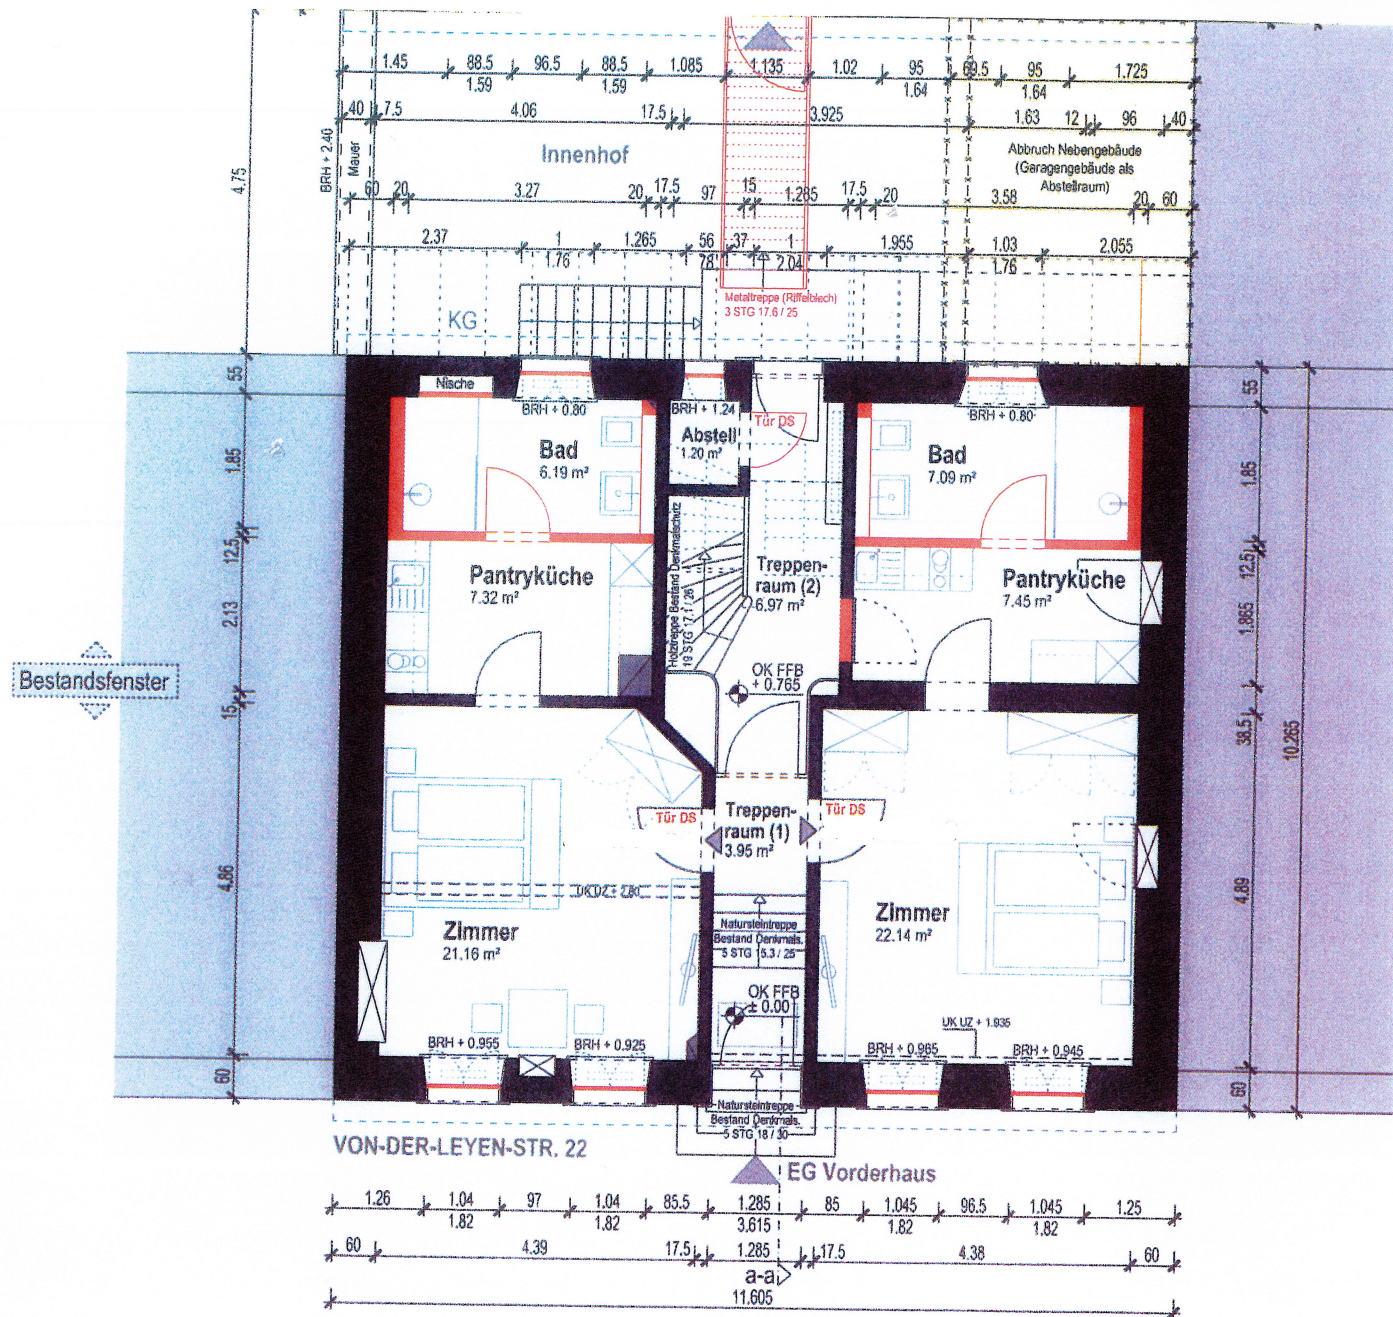

Bestand Neubau Abbruch

Genehmigungsplanung | Bauantrag

Baugenehmigungsverfahren nach § 65 LBO

BAUVORHABEN

Sanierung eines denkmalgeschützten Gebäudeensembles
(Vorderhaus und Hinterhaus)

ANTRAGSTELLER / BAUHERR

G.I.P.E. mbH & Co. KG
GF: Dipl. Wirtsch.-Ing. Jürgen Braß
Von-der-Leyen-Straße 22, 66440 Blieskastel
Tel.: 06842 - 708 1616 | Fax: 06842 - 708 4075 | E-Mail: info@gipe.de



BAUGRUNDSTÜCK

Von-der-Leyen-Straße 22, 66440 Blieskastel
Gemarkung Blieskastel, Gemeinde Blieskastel
Flur 1, Flurstück 16/1

PLANBEZEICHNUNG

Grundriss (Vorder- und Hinterhaus)
Erdgeschoss

LEISTUNGSPHASE

4

PLAN-NR.

GR EG 3

PROJEKT-NR.

MAßSTAB

1:100


ERSTELL-DATUM

11.03.2019

BLATTGRÖSSE

DIN A3

Vorderhaus
(Haupthaus)

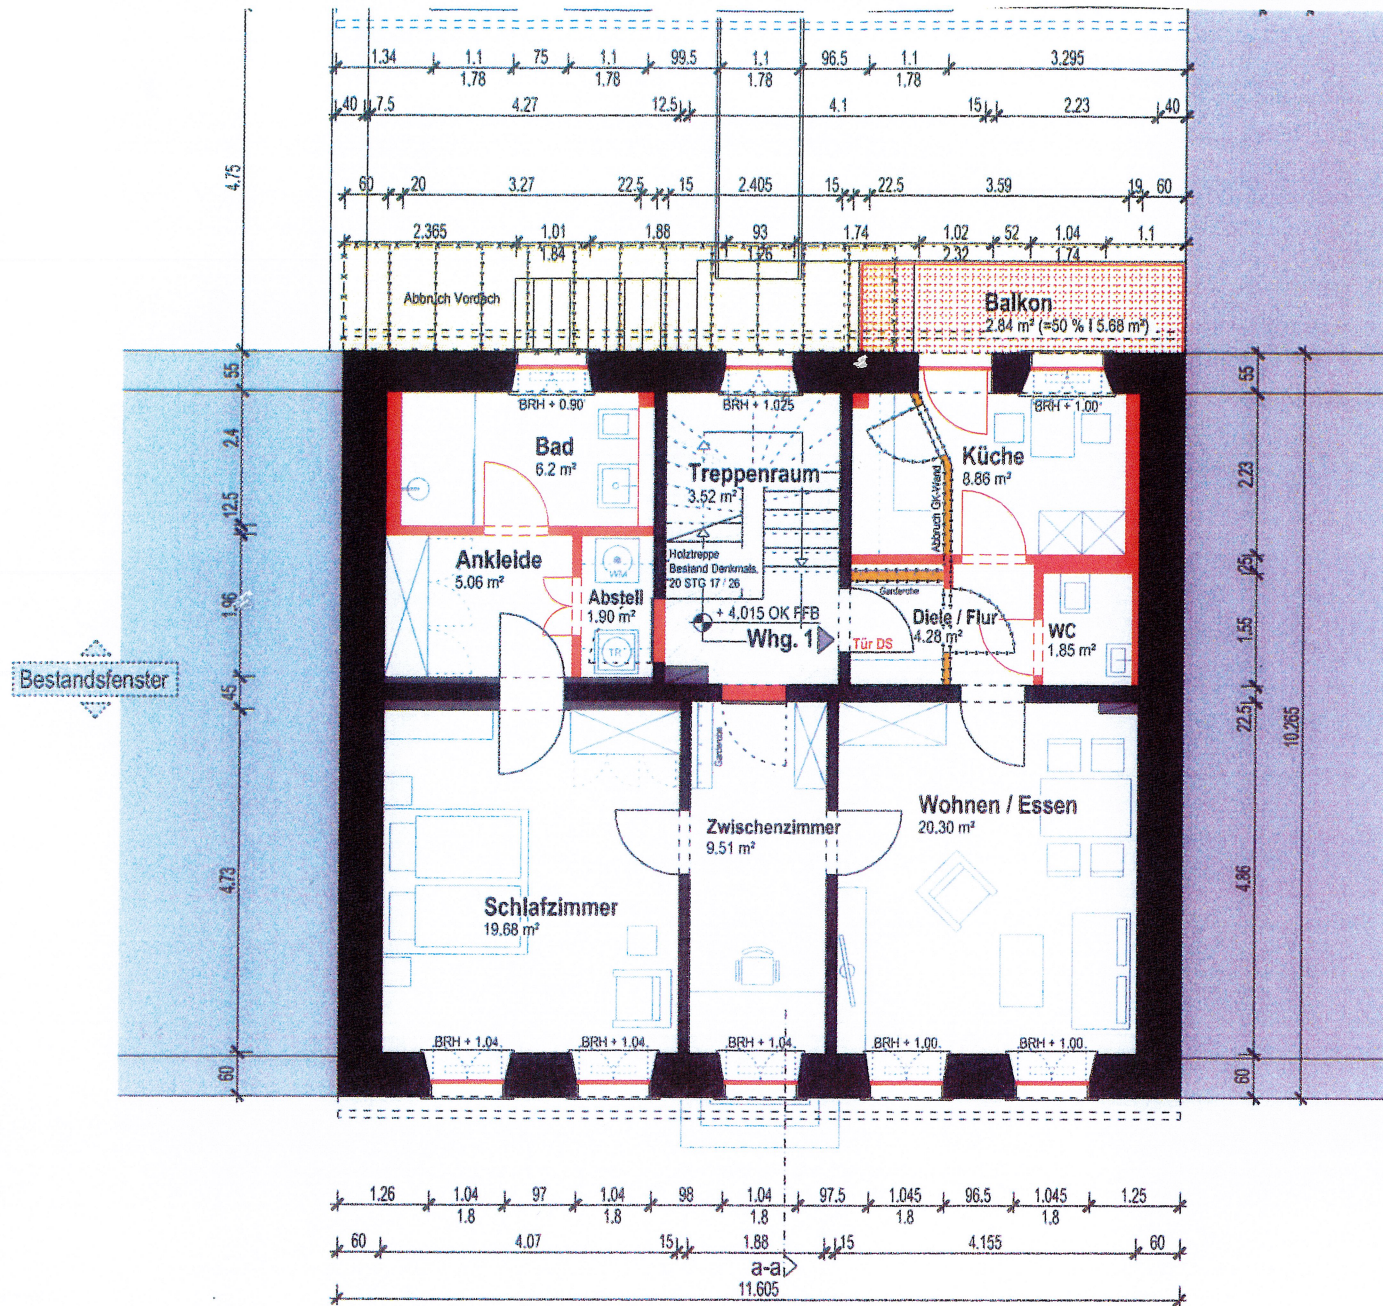

Bestand Neubau Abbruch

Genehmigungsplanung | Bauantrag

Baugenehmigungsverfahren nach § 65 LBO

BAUVORHABEN

Sanierung eines denkmalgeschützten Gebäudeensembles
(Vorderhaus und Hinterhaus)

ANTRAGSTELLER / BAUHERR

G.I.P.E. mbH & Co. KG
GF: Dipl. Wirtsch.-Ing. Jürgen Braß
Von-der-Leyen-Straße 22, 66440 Blieskastel



Tel.: 06842 - 708 1616 | Fax: 06842 - 708 4075 | E-Mail: info@gipe.de

BAUGRUNDSTÜCK

Von-der-Leyen-Straße 22, 66440 Blieskastel
Gemarkung Blieskastel, Gemeinde Blieskastel
Flur 1, Flurstück 16/1

PLANBEZEICHNUNG

Grundriss (Vorder- und Hinterhaus)
1. Obergeschoss

LEISTUNGSPHASE

4

PLAN-NR.

GR 1.0G 4

PROJEKT-NR.

MASSSTAB

1:100


ERSTELL-DATUM

11.03.2019

BLATTGRÖSSE

DIN A3

Vorderhaus
(Haupthaus)
Dachgeschoss

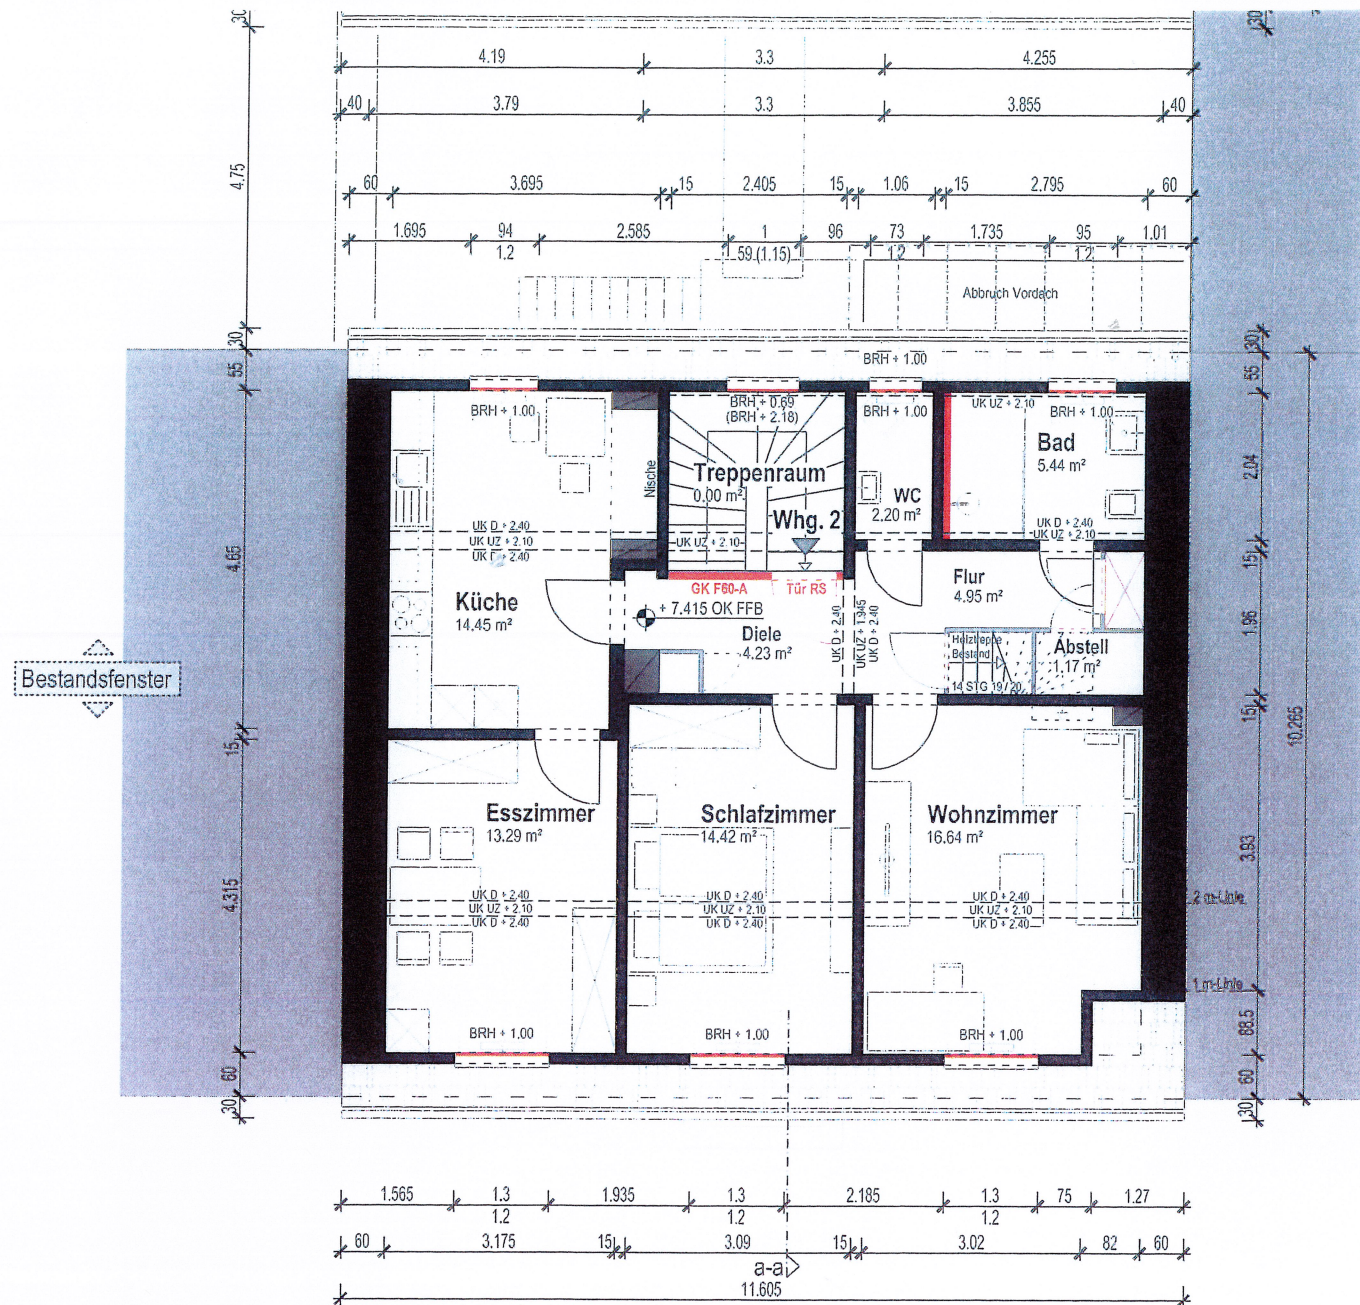

Bestand Neubau Abbruch

Genehmigungsplanung | Bauantrag

Baugenehmigungsverfahren nach § 65 LBO

BAUVORHABEN

Sanierung eines denkmalgeschützten Gebäudeensembles
(Vorderhaus und Hinterhaus)

ANTRAGSTELLER / BAUHERR

G.I.P.E. mbH & Co. KG
GF: Dipl. Wirtsch.- Ing. Jürgen Braß
Von-der-Leyen-Straße 22, 66440 Blieskastel

Tel.: 06842 - 708 1616 | Fax: 06842 - 708 4075 | E-Mail: info@gipe.de



BAUGRUNDSTÜCK

Von-der-Leyen-Straße 22, 66440 Blieskastel
Gemarkung Blieskastel, Gemeinde Blieskastel
Flur 1, Flurstück 16/1

PLANBEZEICHNUNG

Grundriss (Vorder- und Hinterhaus)
Dachgeschoss / Dachboden

LEISTUNGSPHASE

4

PLAN-NR.

GR DG 5

PROJEKT-NR.

MAßSTAB

1:100


ERSTELL-DATUM

11.03.2019

BLATTGRÖSSE

DIN A3

Hinterhaus
(Nebengebäude)

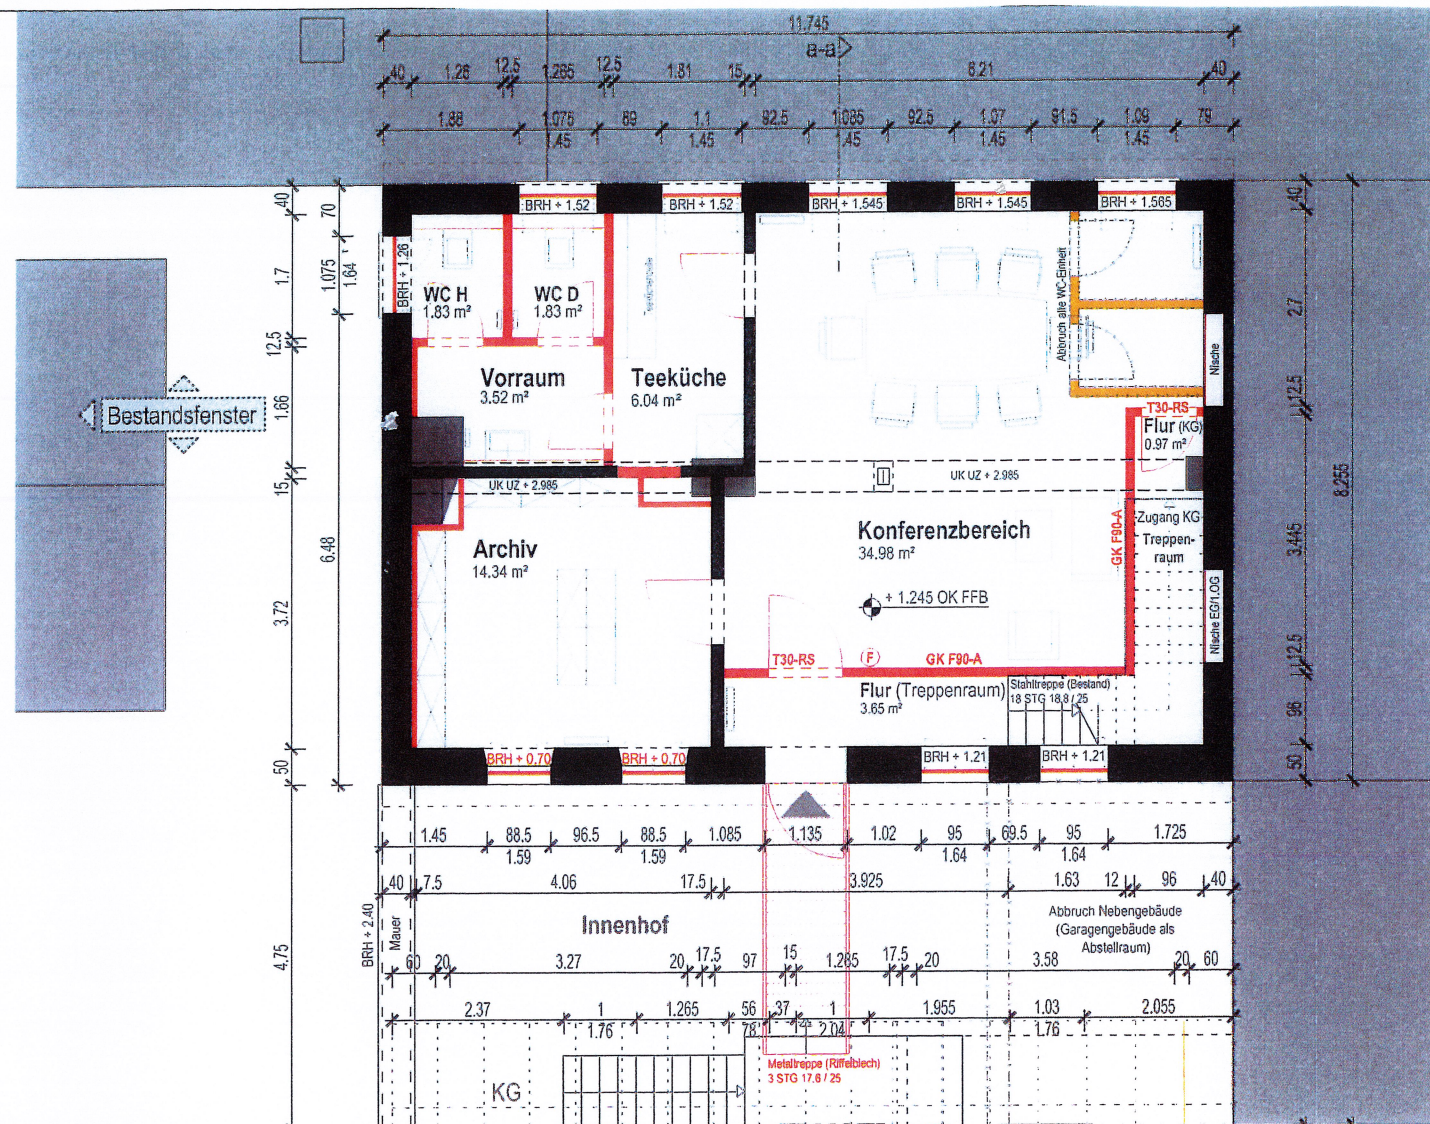

Bestand (black square) Neubau (red square) Abbruch (orange square)

Genehmigungsplanung | Bauantrag

Baugenehmigungsverfahren nach § 65 LBO

BAUVORHABEN

Sanierung eines denkmalgeschützten Gebäudeensembles
(Vorderhaus und Hinterhaus)

ANTRAGSTELLER / BAUHERR

G.I.P.E. mbH & Co. KG
GF: Dipl. Wirtschaft.-Ing. Jürgen Braß
Von-der-Leyen-Straße 22, 66440 Blieskastel



Tel.: 06842 - 708 1616 | Fax: 06842 - 708 4075 | E-Mail: info@gipe.de

BAUGRUNDSTÜCK

Von-der-Leyen-Straße 22, 66440 Blieskastel
Gemarkung Blieskastel, Gemeinde Blieskastel
Flur 1, Flurstück 16/1

PLANBEZEICHNUNG

Grundriss (Vorder- und Hinterhaus)
Erdgeschoss

LEISTUNGSPHASE
4

PLAN-NR.
GR EG **3**

PROJEKT-NR.

MAßSTAB

1:100


ERSTELL-DATUM

11.03.2019

BLATTGRÖSSE

DIN A3

Hinterhaus
(Nebengebäude)

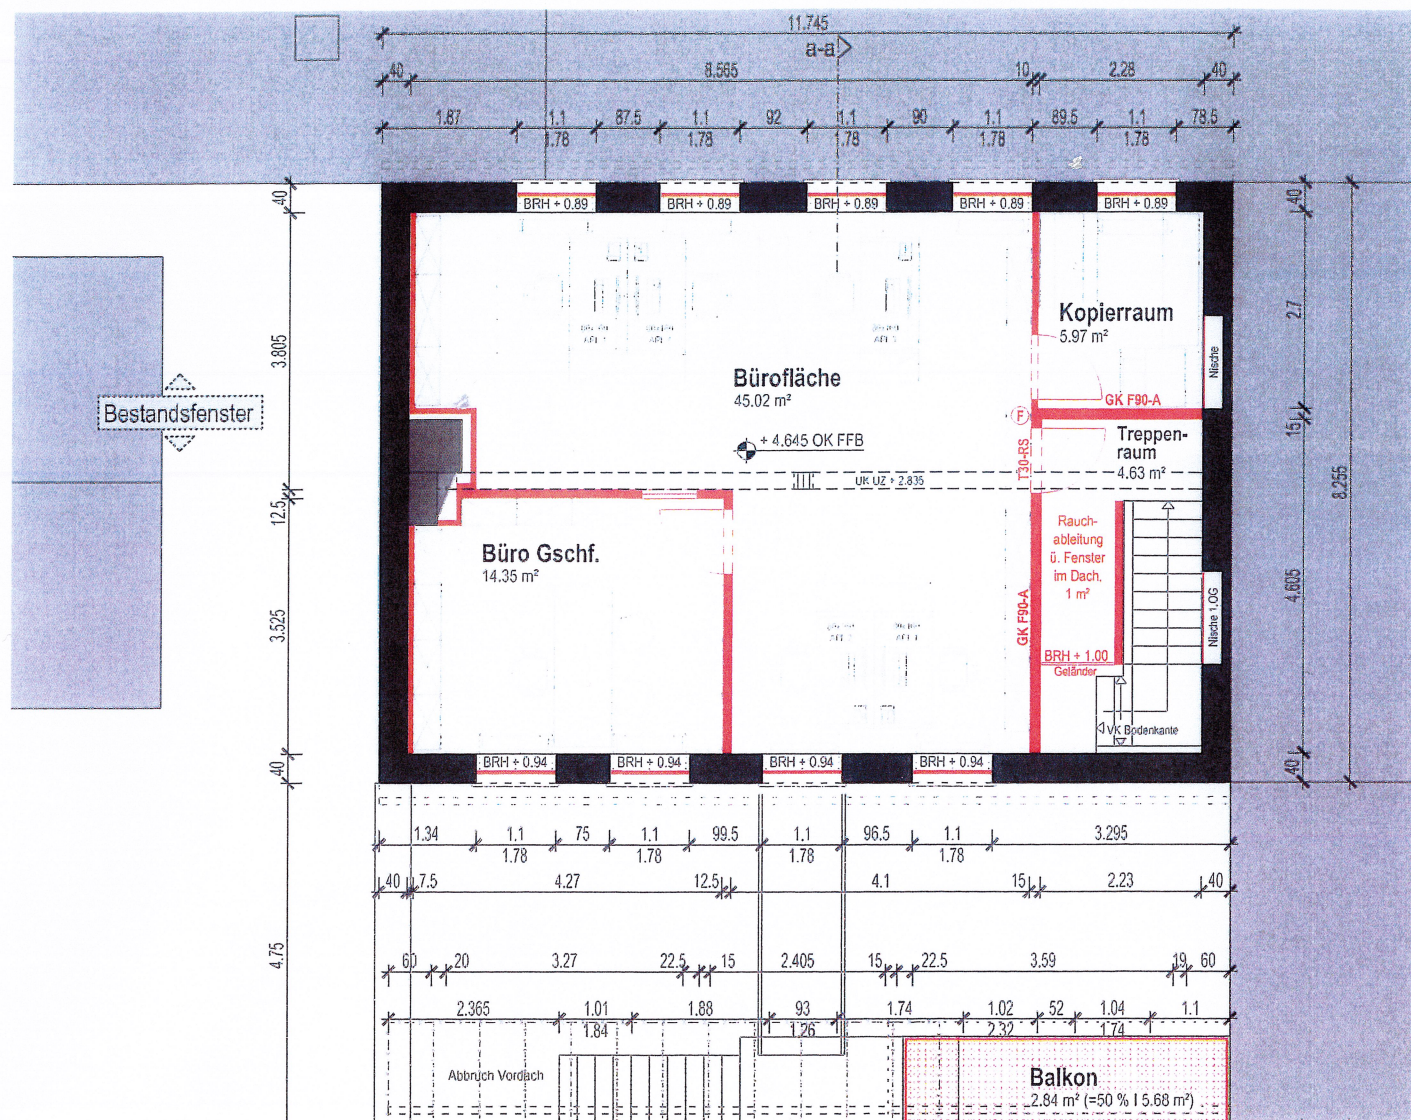

Bestand Neubau Abbruch

Genehmigungsplanung | Bauantrag

Baugenehmigungsverfahren nach § 65 LBO

BAUVORHABEN

Sanierung eines denkmalgeschützten Gebäudeensembles
(Vorderhaus und Hinterhaus)

ANTRAGSTELLER / BAUHERR

G.I.P.E. mbH & Co. KG
GF: Dipl. Wirtsch.-Ing. Jürgen Braß
Von-der-Leyen-Straße 22, 66440 Blieskastel

Tel.: 06842 - 708 1616 | Fax: 06842 - 708 4075 | E-Mail: info@gipe.de



BAUGRUNDSTÜCK

Von-der-Leyen-Straße 22, 66440 Blieskastel
Gemarkung Blieskastel, Gemeinde Blieskastel
Flur 1, Flurstück 16/1

PLANBEZEICHNUNG

Grundriss (Vorder- und Hinterhaus)
1.Obergeschoss

LEISTUNGSPHASE

4

PLAN-NR.

GR 1.0G 4

PROJEKT-NR.

MASSTAB

1:100

ERSTELL-DATUM

11.03.2019

BLATTGRÖSSE

DIN A3