




Hofsteigstraße Hard

TOP W03

3 Zimmerwohnung
1. Obergeschoss

Wohnnutzfläche: 66.6 m²
Terrassenfläche: 15.4 m²

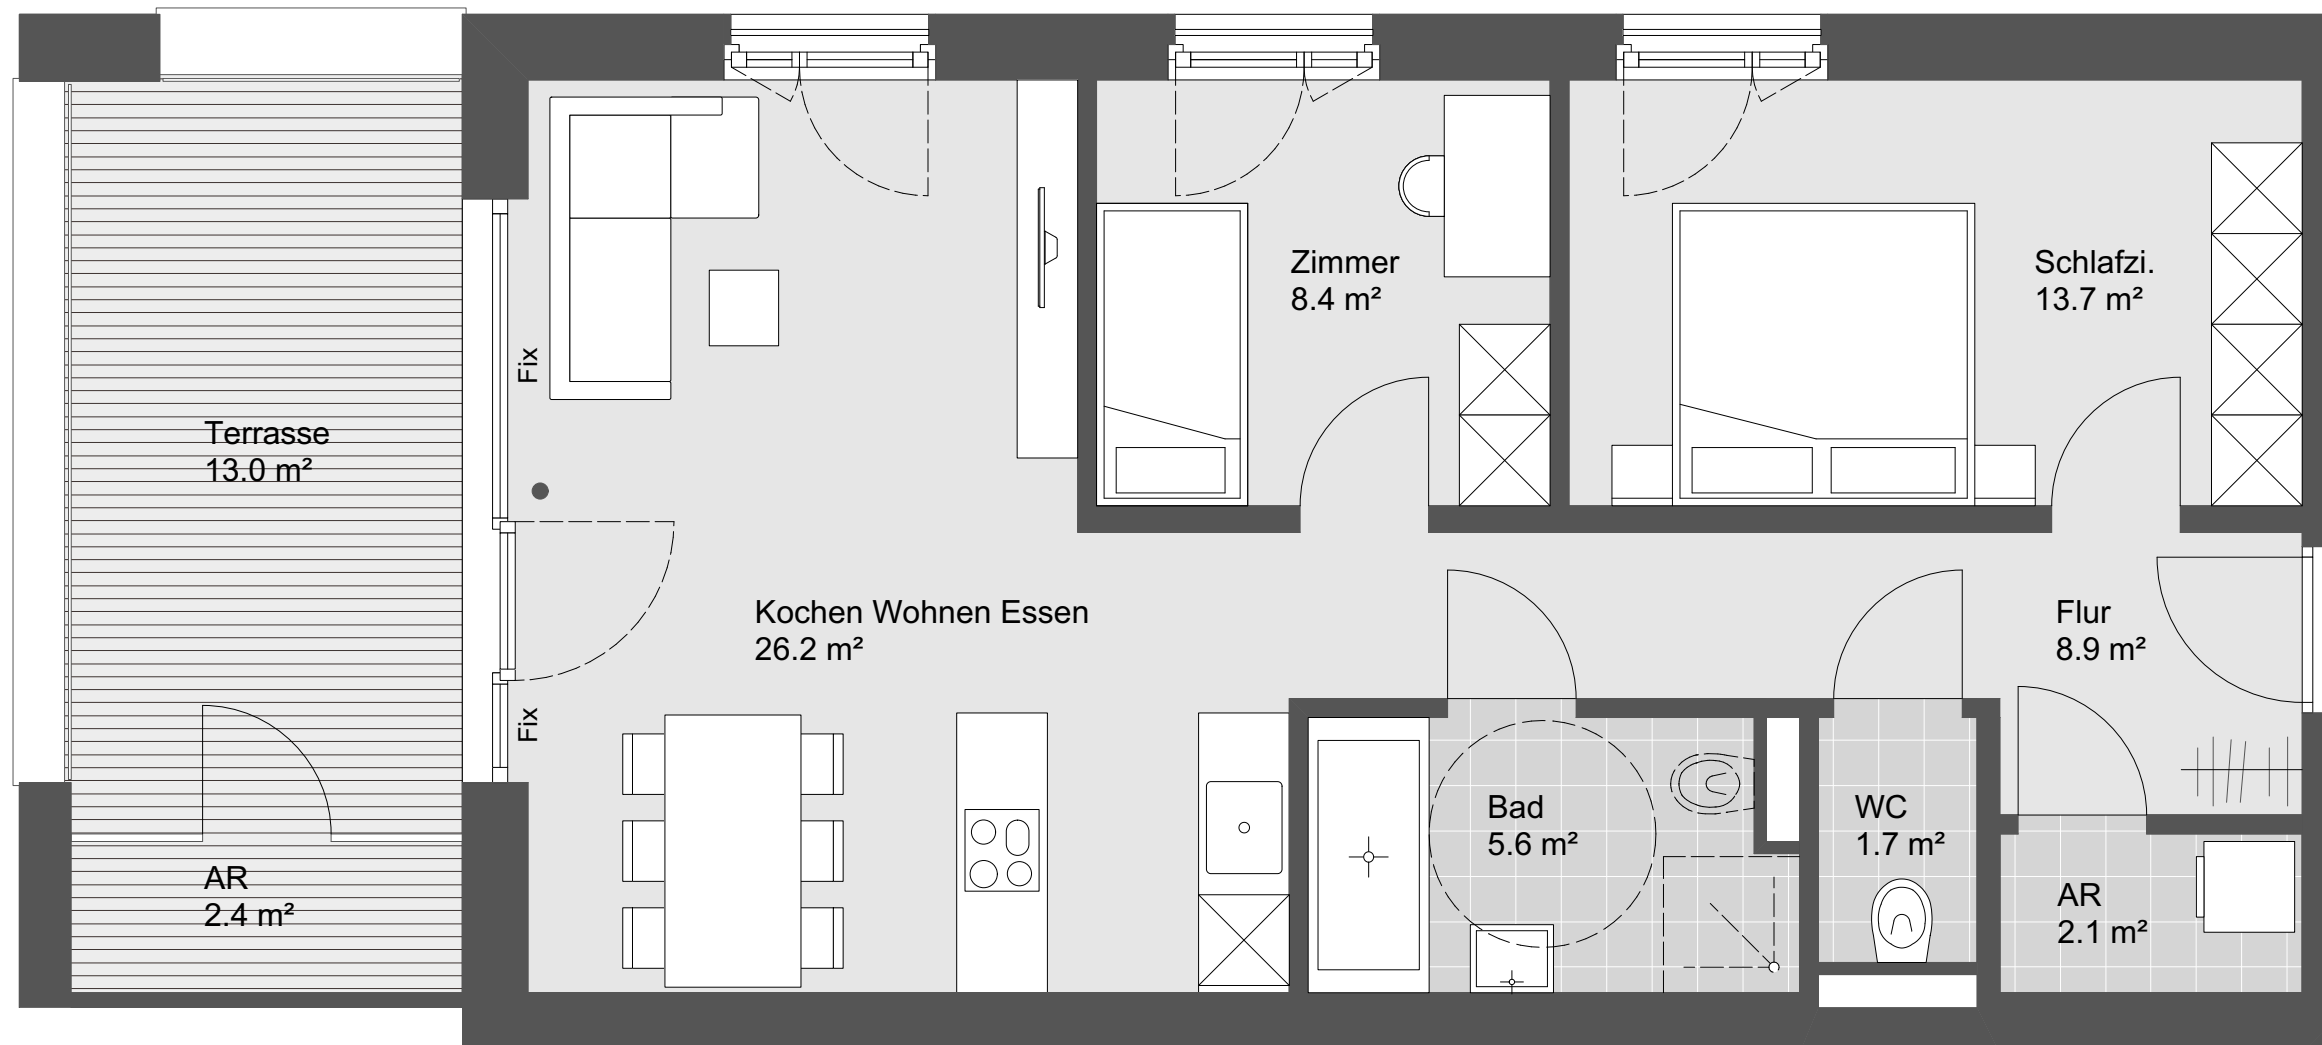

Übersichtsplan



Symbolbild



Grundriss - Maßstab 1:50

