


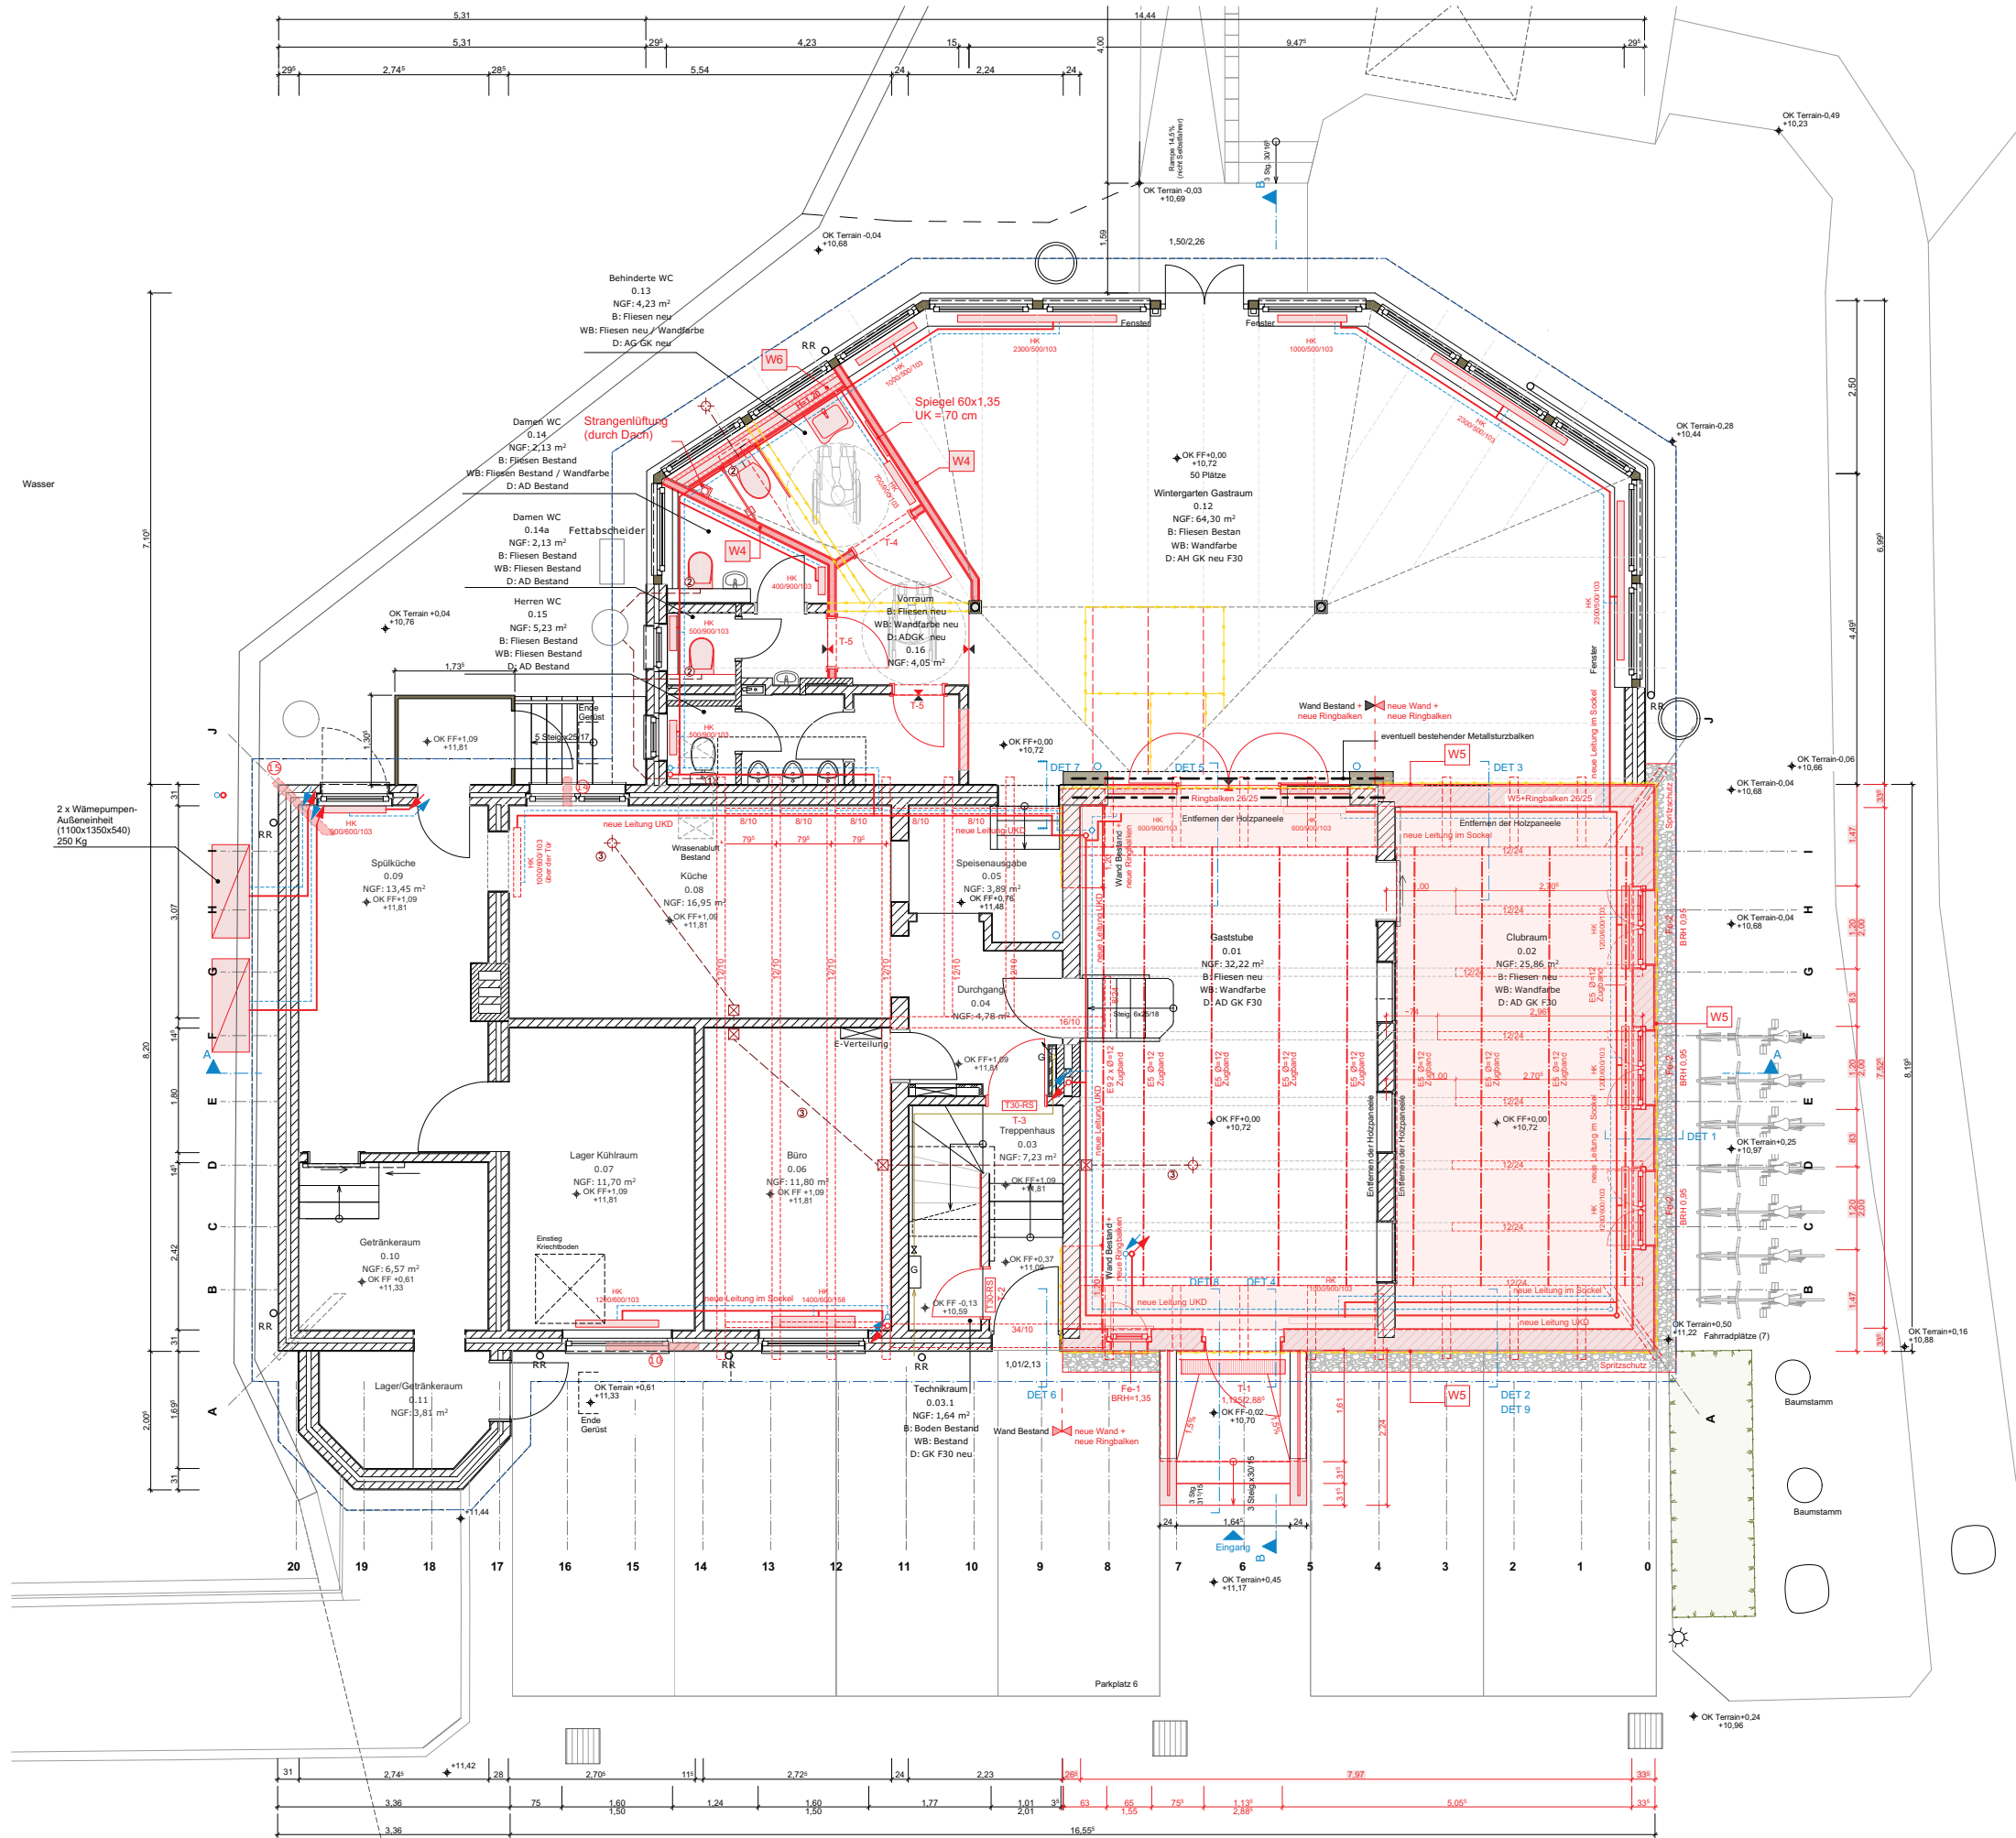

LEGENDE

ALLGEMEINE HINWEISE

Alle Maße, Angaben und Stückzahlen sind von der ausführenden Firma vor der Herstellung verbindlich zu prüfen und mit den Plänen der Tragwerksplanung und der technischen Gebäudeausrüstung abzustimmen. Eventuelle Unstimmigkeiten sind sofort mit dem Architekten, bzw. der Bauleitung zu klären (VOB, § 3.3). Alle Maße - sofern nicht vermerkt - sind Rohbaumaße. Trockenbauwände sind auf den Rohbau vermaßt. Bei bereits verputzten Wänden ist die Putzstärke abzuziehen. Die jeweilige Putzstärke ist bei der Bauleitung zu erfragen. Alle Höhenangaben beziehen sich, soweit nicht anders vermerkt, auf Bau-Null (0.00). Soweit nicht anders angegeben gelten alle Maße für Höhen ab OK FF. Brüstungshöhen (BRH) geben das Maß von OK FF bis OK Brüstung (Roh) an.

Alle Ausführungspläne sind nur in Verbindung mit den geltenden Schal- und Bewehrungsplänen gültig.

ALLE MASSE SIND AM BAU ZU PRÜFEN!  
ETWAIGE ABWEICHUNGEN SIND UMGEHEND DER BAULEITUNG MITZUTEILEN.

Legende

- neu
- Bestand
- Abbruch
- Drainage (neu)
- Anschluss
- 1 Instandsetzung: 3 x WC + Sanblock neu für Anschluss sanierte Grundleitung  
Sielsanierung: 3 Wietestmöhlich ins das Gebäude
- 2 Instandsetzung: neue WC Anschluss an Leitung vor Gebäude  
Sielsanierungs: neue Leitung im Außenbereich bis vor das Gebäude
- 3 Neueleitung Tresen (Lage wie bestand) zu Übergabe unter Küche (Kriechkeller)  
Sielsanierung: neue Abwasserleitung tiefmöglich (ca. 1,00 m)

Wände

| W4 Trockenbau Wand F30    | d (cm) |
|---------------------------|--------|
| 1 1 Gipskartonplatte GKB* | 1,25   |
| 2 Ständerwandsystem       | 7,50   |
| 3 Mineralwolle            | 7,50   |
| 4 1 Gipskartonplatte GKB* | 1,25   |
|                           | 10,5   |

Imprägnierte Gipsplatte GKB\* für Nassbereiche anwenden (Bäder)

| W5 Einschallige Außenwand (Porotonziegeln)                                 | d (cm) |
|----------------------------------------------------------------------------|--------|
| 1 Innenputz (15mm dicker Gipsmörtel B1 bis B6 nach DIN EN 13279-1)         | 1,50   |
| 2 Poroton T8                                                               | 30,00  |
| 3 Außenputz 20 mm dicker (Kalk-Zement, Leichtputz C-SII nach DIN EN 998-1) | 2,00   |
|                                                                            | 33,50  |

| W6 Wand für Spülkasten (Behinderte WC)                           | d (cm) |
|------------------------------------------------------------------|--------|
| 1 Doppelständerwerk / 2 x 6 cm CW Profil / Dämmung               | 28     |
| 2 2 x 12,5 cm Zementplatte oder Feuchtraumplatte GKB imprägniert | 2,5    |
| 3 Fliesen                                                        | 0,70   |
|                                                                  | 29,2   |

Grenzen- und Höhenbezug, basierend auf dem Lageplan von Sprick & Wachsmuth Vermessung Auftrag Nr.: 220125, Plan Nr. 1 vom 06.05.2022  
Höhenbezug: DHHN2016

| c     | 04.12.24 | Korrekturen im Zuge Leistungsverzeichnis | ACL    |
|-------|----------|------------------------------------------|--------|
| b     | 27.11.24 | aktualisierte Informationen Heizung      | ACL    |
| a     | 28.10.24 | Sielsanierung                            | ACL    |
| Index | Datum    | Änderungen                               | Bearb. |

PROJEKT

23005 - Ahrensburger Straße 14a  
Erneuerung Dachtragwerk und Außenwände rechter Gebäudeteil  
22041 Hamburg

PLAN

Grundriss EG Erneuerung  
Ausführungsplanung

AUFTRAGGEBER

Sprinkenhof GmbH  
Buchardstraße 8  
20095 Hamburg

ARCHITEKT

DIRK ROHWEDDER  
DIPL.-ING. ARCHITEKT  
SIEBICHSTRASSE 34  
22301 HAMBURG  
TEL 040 / 800 20 500  
FAX 040 / 800 20 501  
MAIL POST@ROHWEDDERARCHitekten.DE

Maßstab  
1:50, 1:10

Datum  
16.02.24

Gezeichnet  
ACL

Plannummer  
23005.05.50.EGc