

Reutlingen / Pfullingen

Urban Alb

Lage des Hauses



Ansicht Ost

Lageplan



Haus C07, Erdgeschoss


Wohnflächenberechnung

Kellergeschoss	
Flur	4,5 m²
Keller	35,3 m²
Treppe	3,8 m²
Erdgeschoss	
Küche	11,7 m²
Essen	11,9 m²
Wohnen	14,4 m²
WC	1,4 m²
1.Obergeschoss	
Flur	4,0 m²
Bad	6,3 m²

Schlafen	14,4 m²
Kind 1	14,4 m²
2.Obergeschoss	
Kind 2	14,6 m²
Abstellraum	2,3 m²
Gast	9,6 m²
Flur	1,7 m²
Wohnfläche gesamt	
+ 50 % Terrasse	6,3 m²
+ 50 % Dachterrasse	5,4 m²
DIN-Wohnfläche ges.	
(inkl. 1% Putzabzug)	118,3 m²
Unverbindliche Visualisierung	



Maßstab 1:50

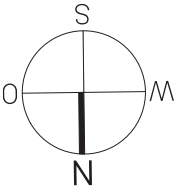

Lage des Hauses



Ansicht Ost

Lageplan




Haus C07, 1.Obergeschoss
Wohnflächenberechnung

Kellergeschoss	
Flur	4,5 m²
Keller	35,3 m²
Treppe	3,8 m²
Erdgeschoss	
Küche	11,7 m²
Essen	11,9 m²
Wohnen	14,4 m²
WC	1,4 m²
1.Obergeschoss	
Flur	4,0 m²
Bad	6,3 m²

Schlafen	14,4 m²
Kind 1	14,4 m²
2.Obergeschoss	
Kind 2	14,6 m²
Abstellraum	2,3 m²
Gast	9,6 m²
Flur	1,7 m²
Wohnfläche gesamt	106,6 m²
+ 50 % Terrasse	6,3 m²
+ 50 % Dachterrasse	5,4 m²
DIN-Wohnfläche ges.	118,3 m²
(inkl. 1% Putzabzug)	Unverbindliche Visualisierung



Maßstab 1:50

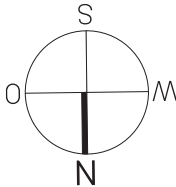

Reutlingen / Pfullingen

Urban Alb

Lage des Hauses



Ansicht Ost

Lageplan




Haus C07, 2.Obergeschoss
Wohnflächenberechnung

Kellergeschoss	
Flur	4,5 m²
Keller	35,3 m²
Treppe	3,8 m²
Erdgeschoss	
Küche	11,7 m²
Essen	11,9 m²
Wohnen	14,4 m²
WC	1,4 m²
1.Obergeschoss	
Flur	4,0 m²
Bad	6,3 m²


Schlafen	14,4 m²
Kind 1	14,4 m²
2.Obergeschoss	
Kind 2	14,6 m²
Abstellraum	2,3 m²
Gast	9,6 m²
Flur	1,7 m²
Wohnfläche gesamt	106,6 m²
+ 50 % Terrasse	6,3 m²
+ 50 % Dachterrasse	5,4 m²
DIN-Wohnfläche ges.	118,3 m²
(inkl. 1% Putzabzug)	

Unverbindliche Visualisierung

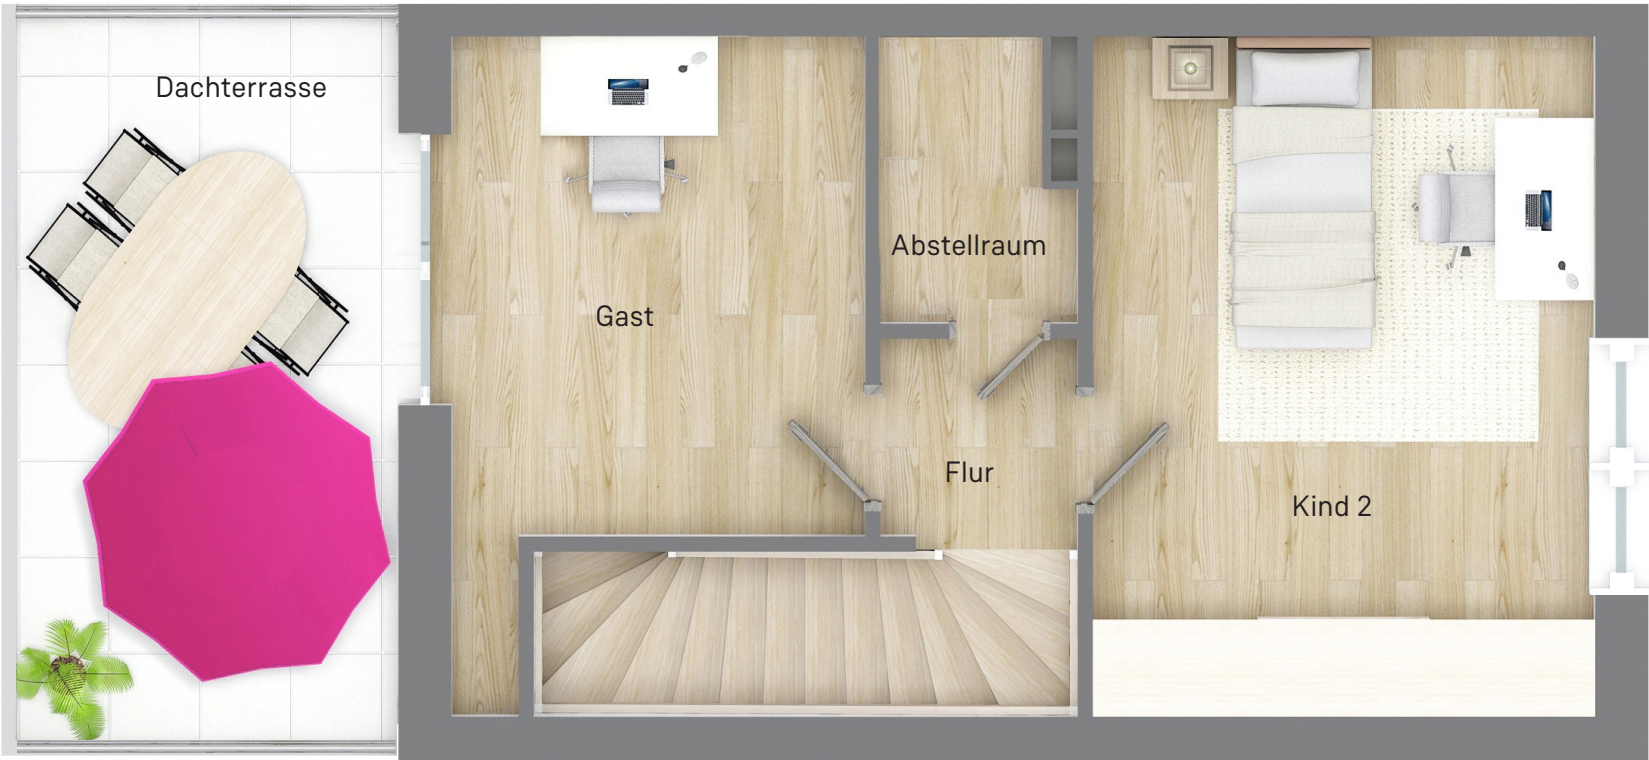

KfW40-QNG

Maßstab 1:50

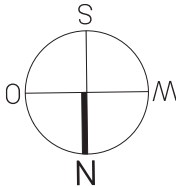

Lage des Hauses



Ansicht Ost

Lageplan




Haus C07, Kellergeschoss

Wohnflächenberechnung

Kellergeschoss	
Flur	4,5 m²
Keller	35,3 m²
Treppe	3,8 m²
Erdgeschoss	
Küche	11,7 m²
Essen	11,9 m²
Wohnen	14,4 m²
WC	1,4 m²
1.Obergeschoss	
Flur	4,0 m²
Bad	6,3 m²

Schlafen	14,4 m²
Kind 1	14,4 m²
2.Obergeschoss	
Kind 2	14,6 m²
Abstellraum	2,3 m²
Gast	9,6 m²
Flur	1,7 m²
Wohnfläche gesamt	106,6 m²
+ 50 % Terrasse	6,3 m²
+ 50 % Dachterrasse	5,4 m²
DIN-Wohnfläche ges.	118,3 m²
(inkl. 1% Putzabzug)	

Unverbindliche Visualisierung

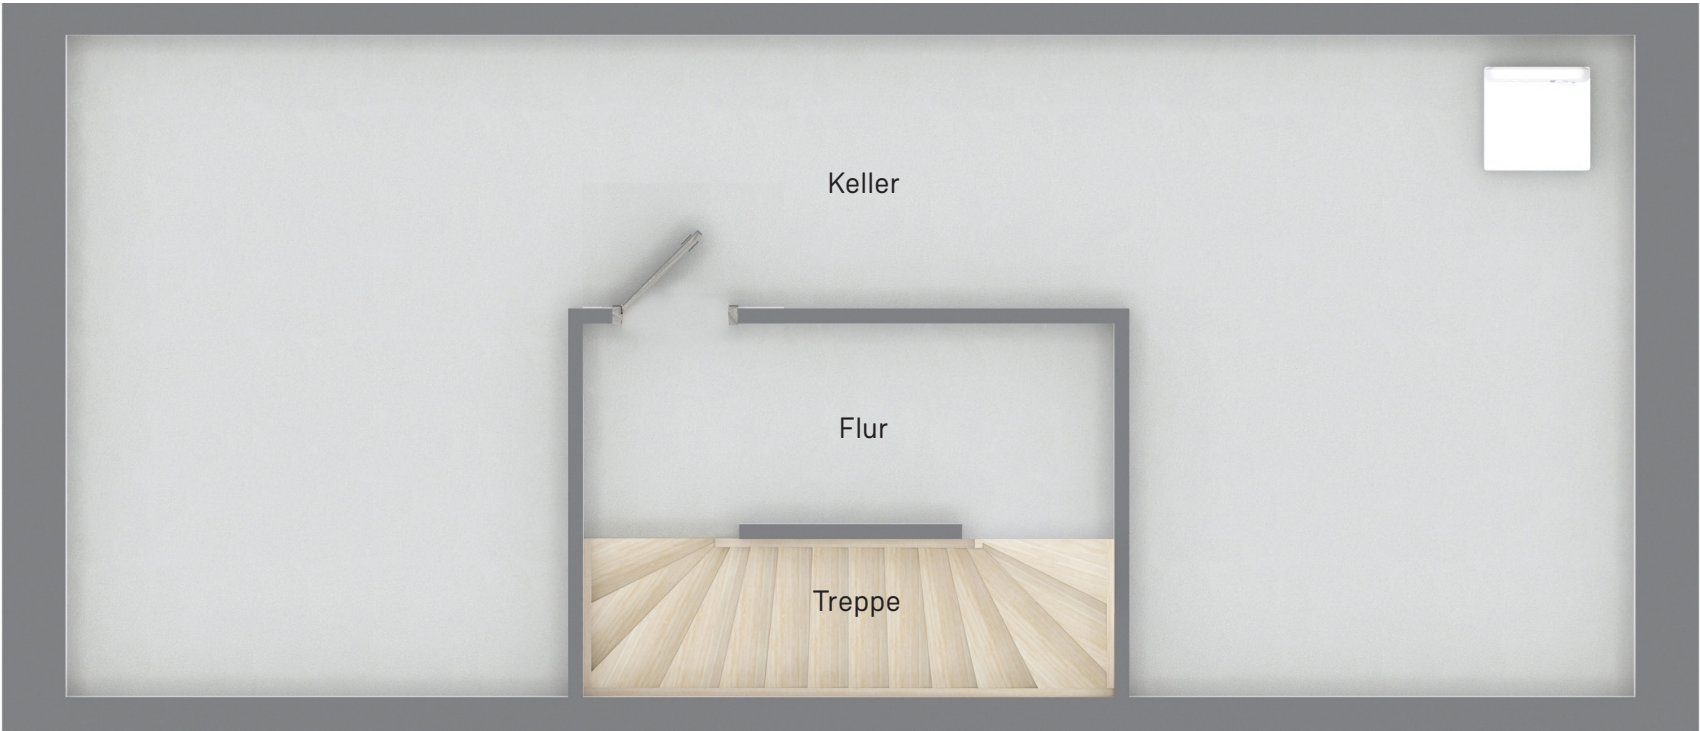

Maßstab 1:50

