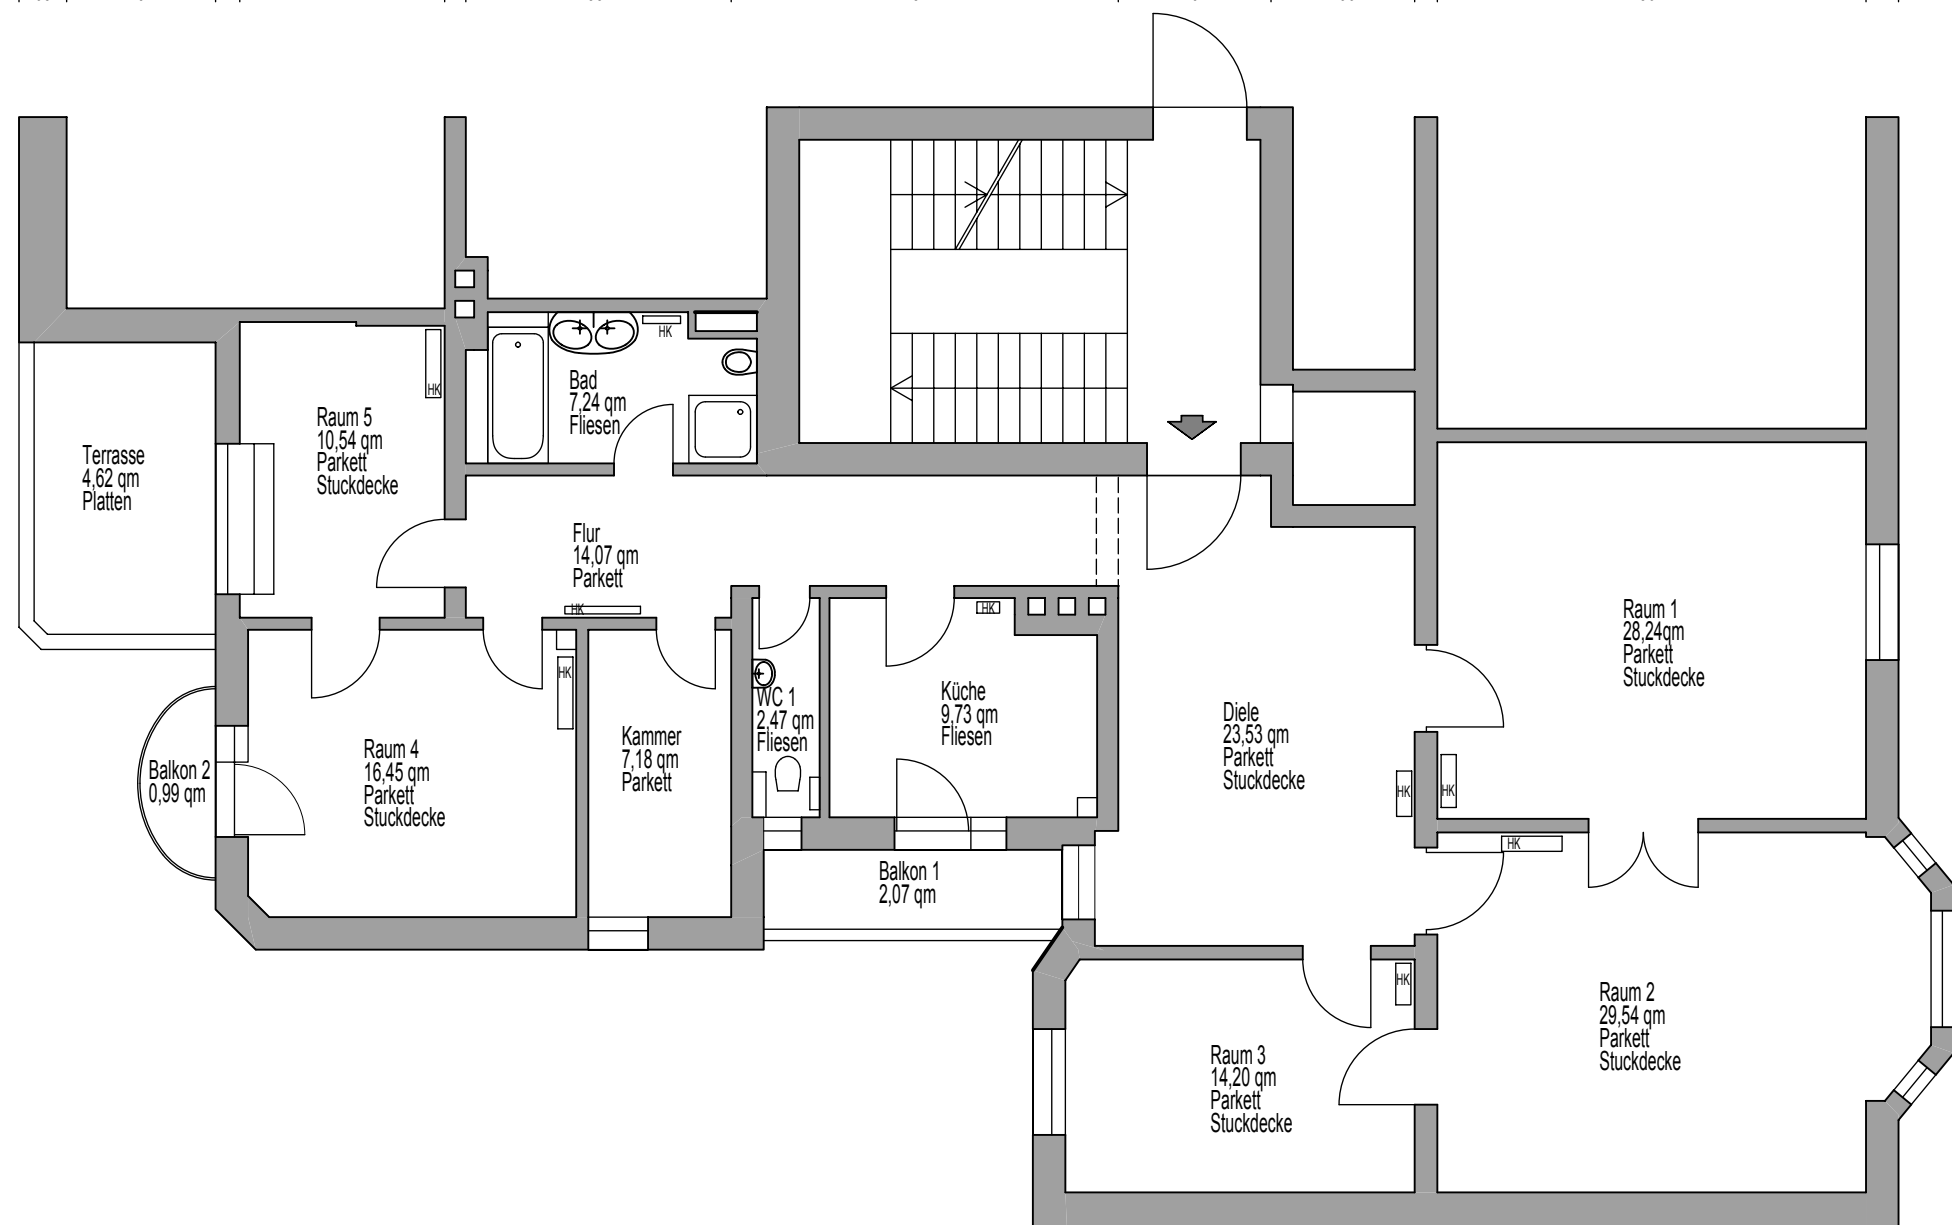
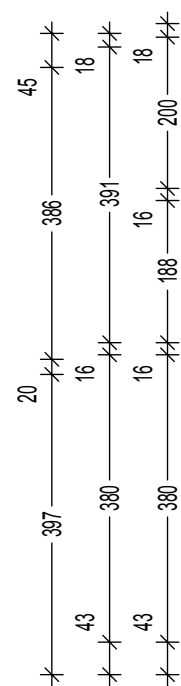
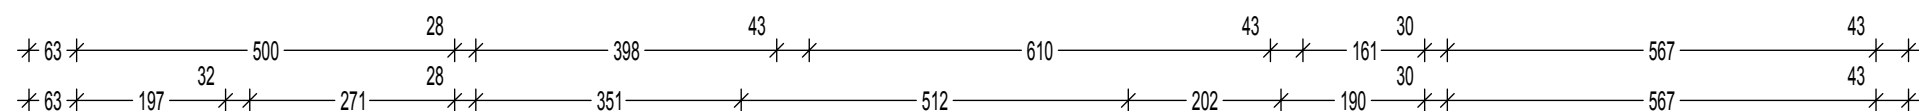


Grundriss 3. Obergeschoß rechts

Prinzregentenstraße 91
81677 München

Eigentümer:
Israelitische Kultusgemeinde
München und Oberbayern
Reichenbachstraße 27
80469 München

Änderungen

Index	Datum	Gegenstand

Maßstab: 1:100

Datum: 27.08.2008

Plan-Nr.: 6

Grundriss 3. Obergeschoss rechts