


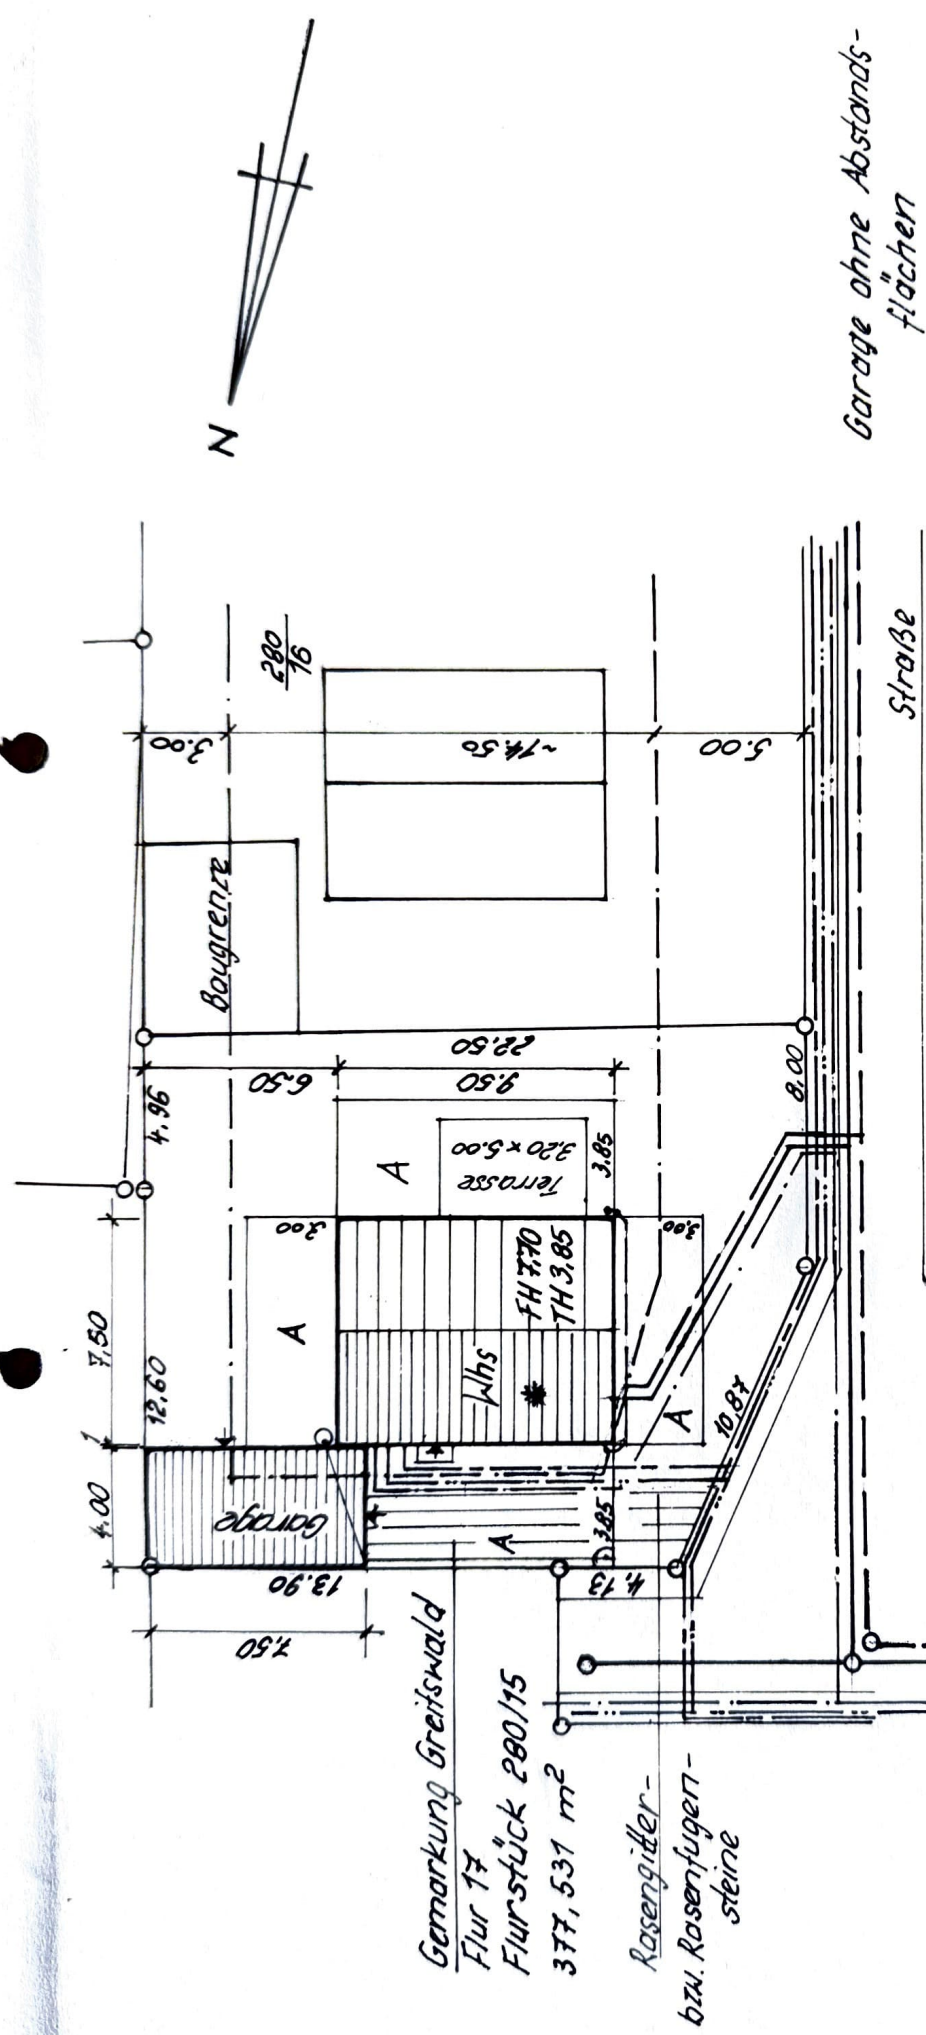

Greifswalder Baugesellschaft mbH
 Grimmer Straße 21-23 ; 17 489 Greifswald
 Tel. 03834 5798 -0 Fax 03834 5798 -20

Urheberrechte an den Ausführungsplänen bei der Greifswalder Baugesellschaft mbH

NEUBAU EINFAMILIENHAUS MIT GARAGE
 17489 Greifswald, Fritz-Reuter-Straße

Käufer: Ehepaar Lüder, Greifswald

Blatt-Nr. 1 Maßstab 1:250

Datum 12.11.99

Lageplan

Bearbeiter: Koll

- _____ Schmutzwasser ltg
 - Regenwasser
 - Trinkwasser
 - Gas
 - Elt - Kabel
- Leitungsführung unmaßstäblich!