


## Detaillierte Grundrisse: Neuer Plan

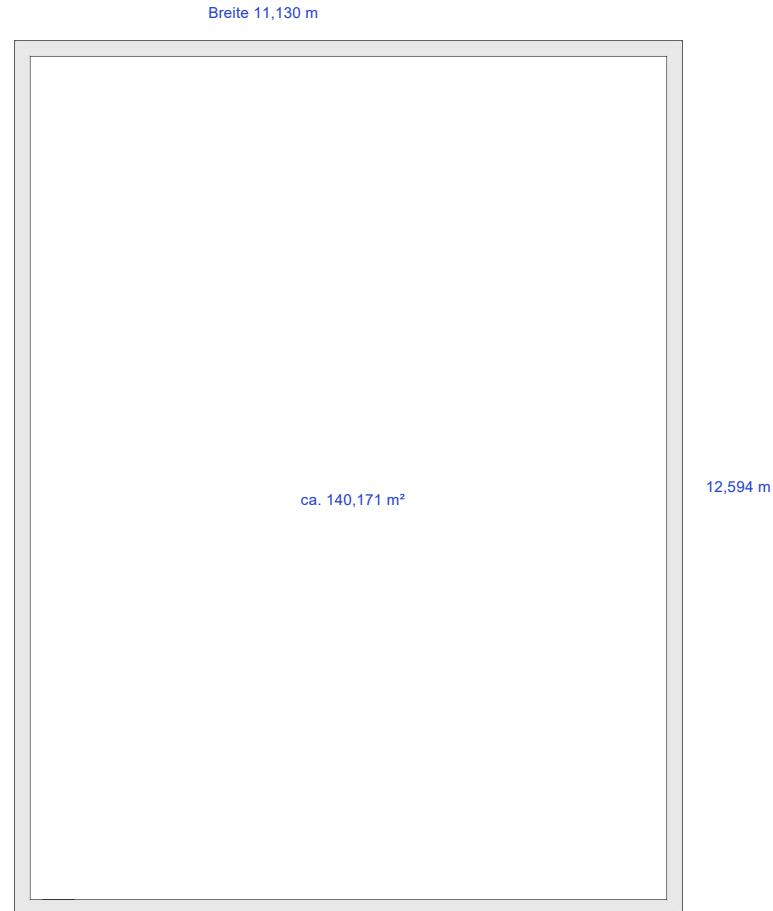

2m

Maßstab:1 : 100 (A4 Drucken)