




Süd - Ansicht

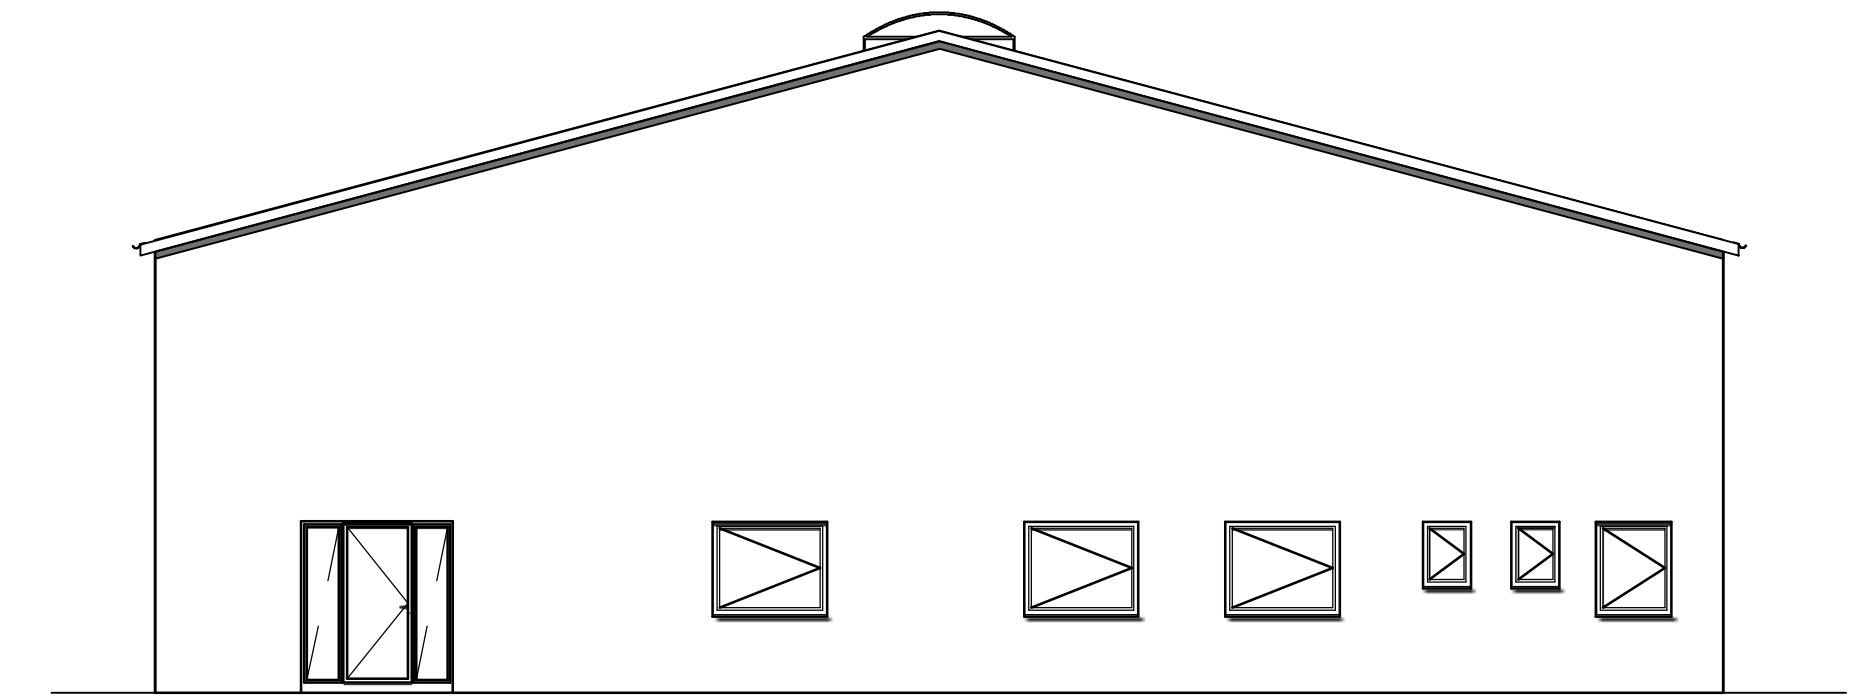



Ost - Ansicht

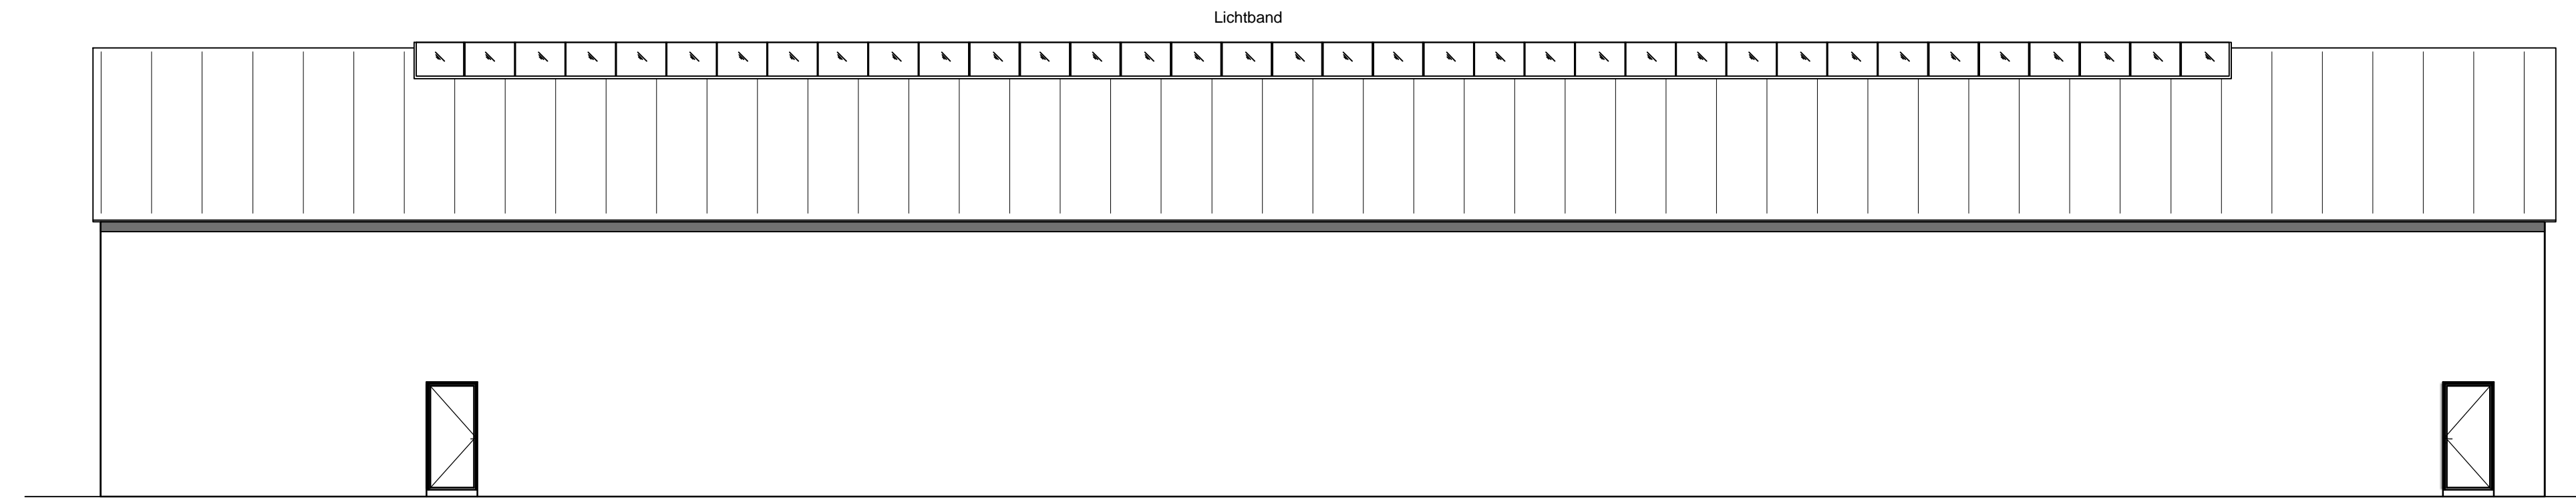


Nord - Ansicht

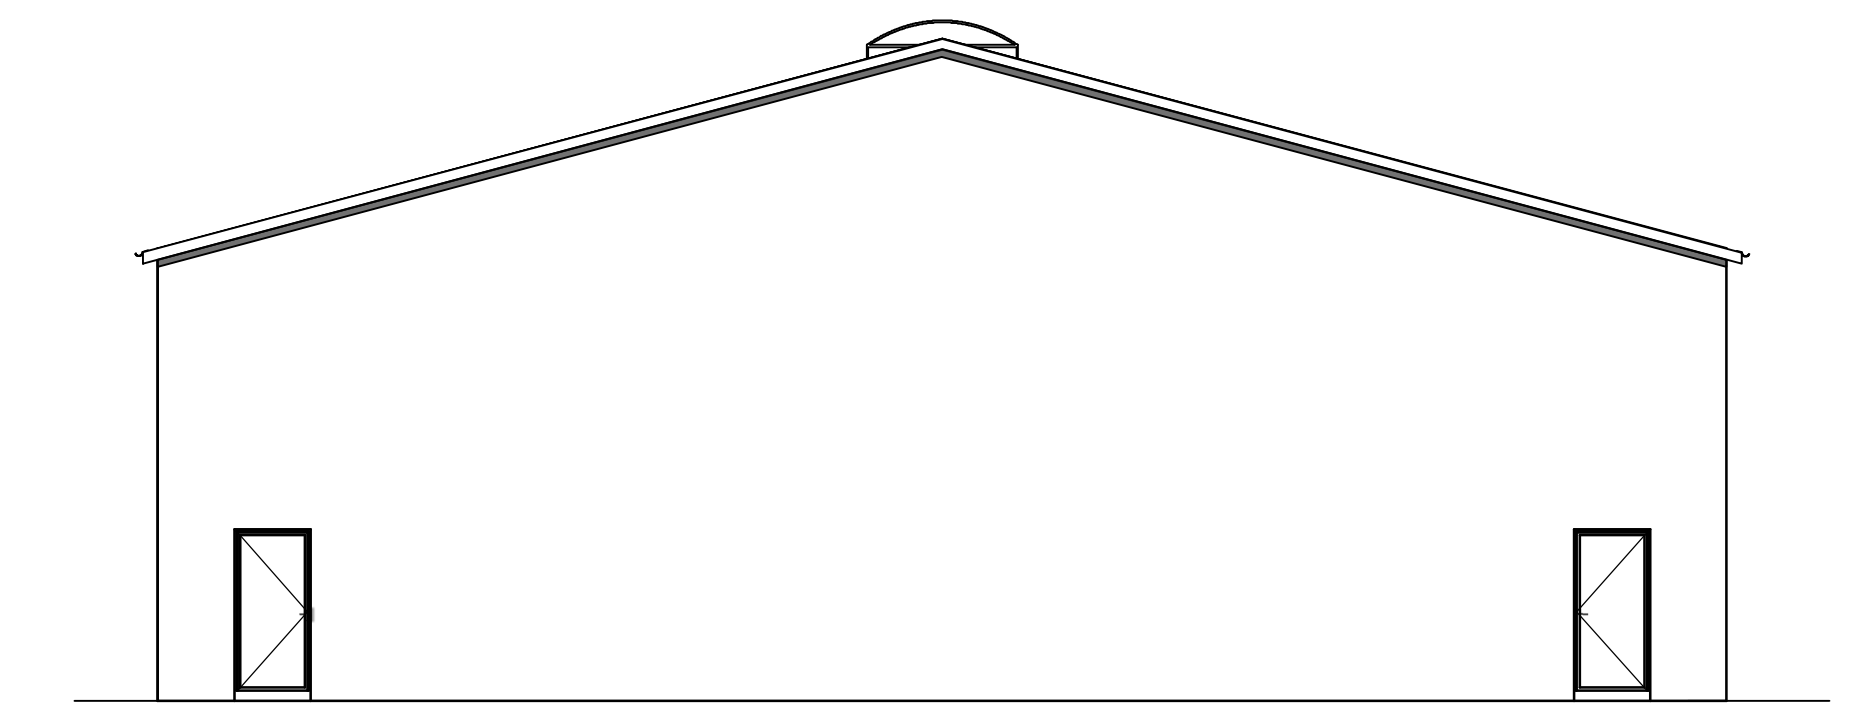

West - Ansicht

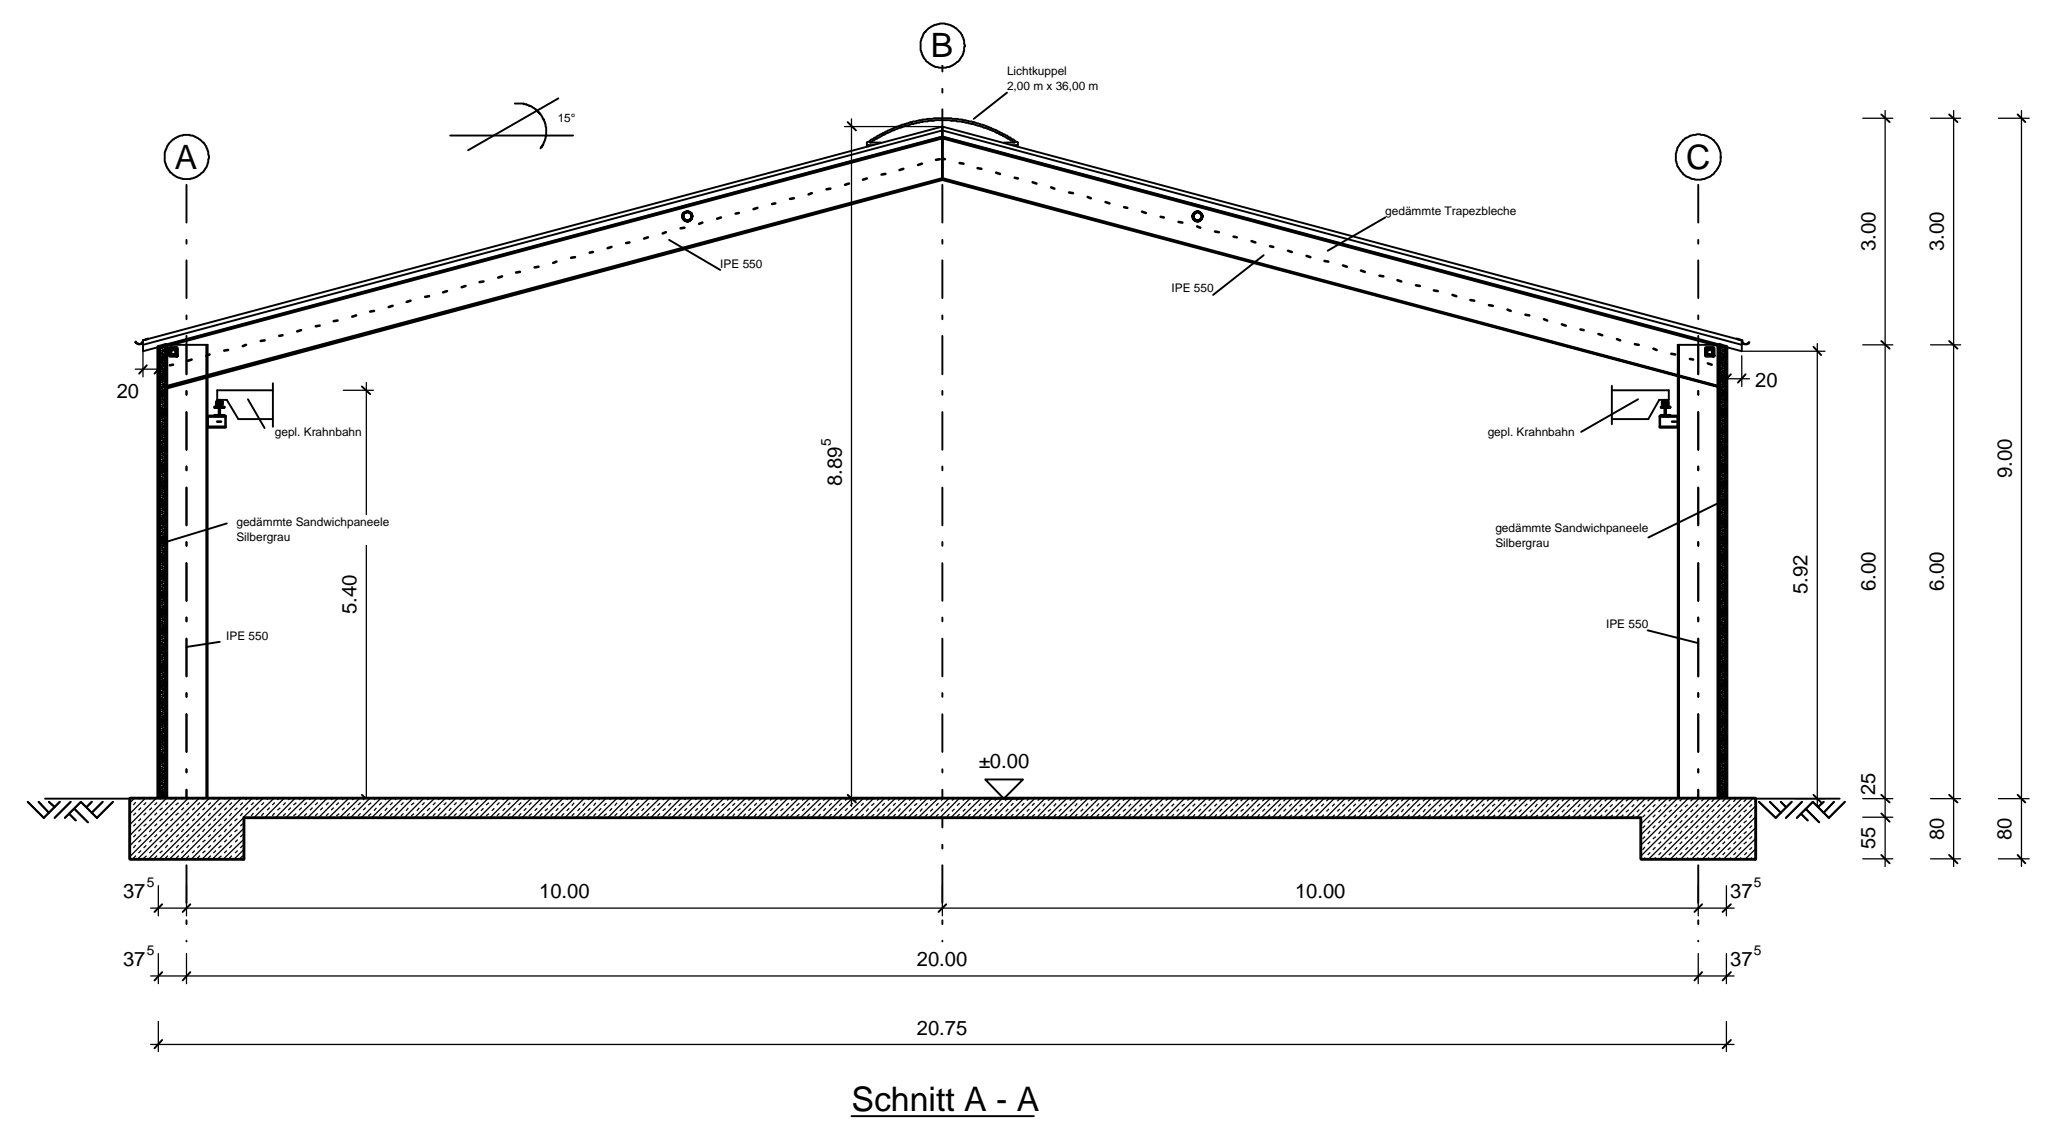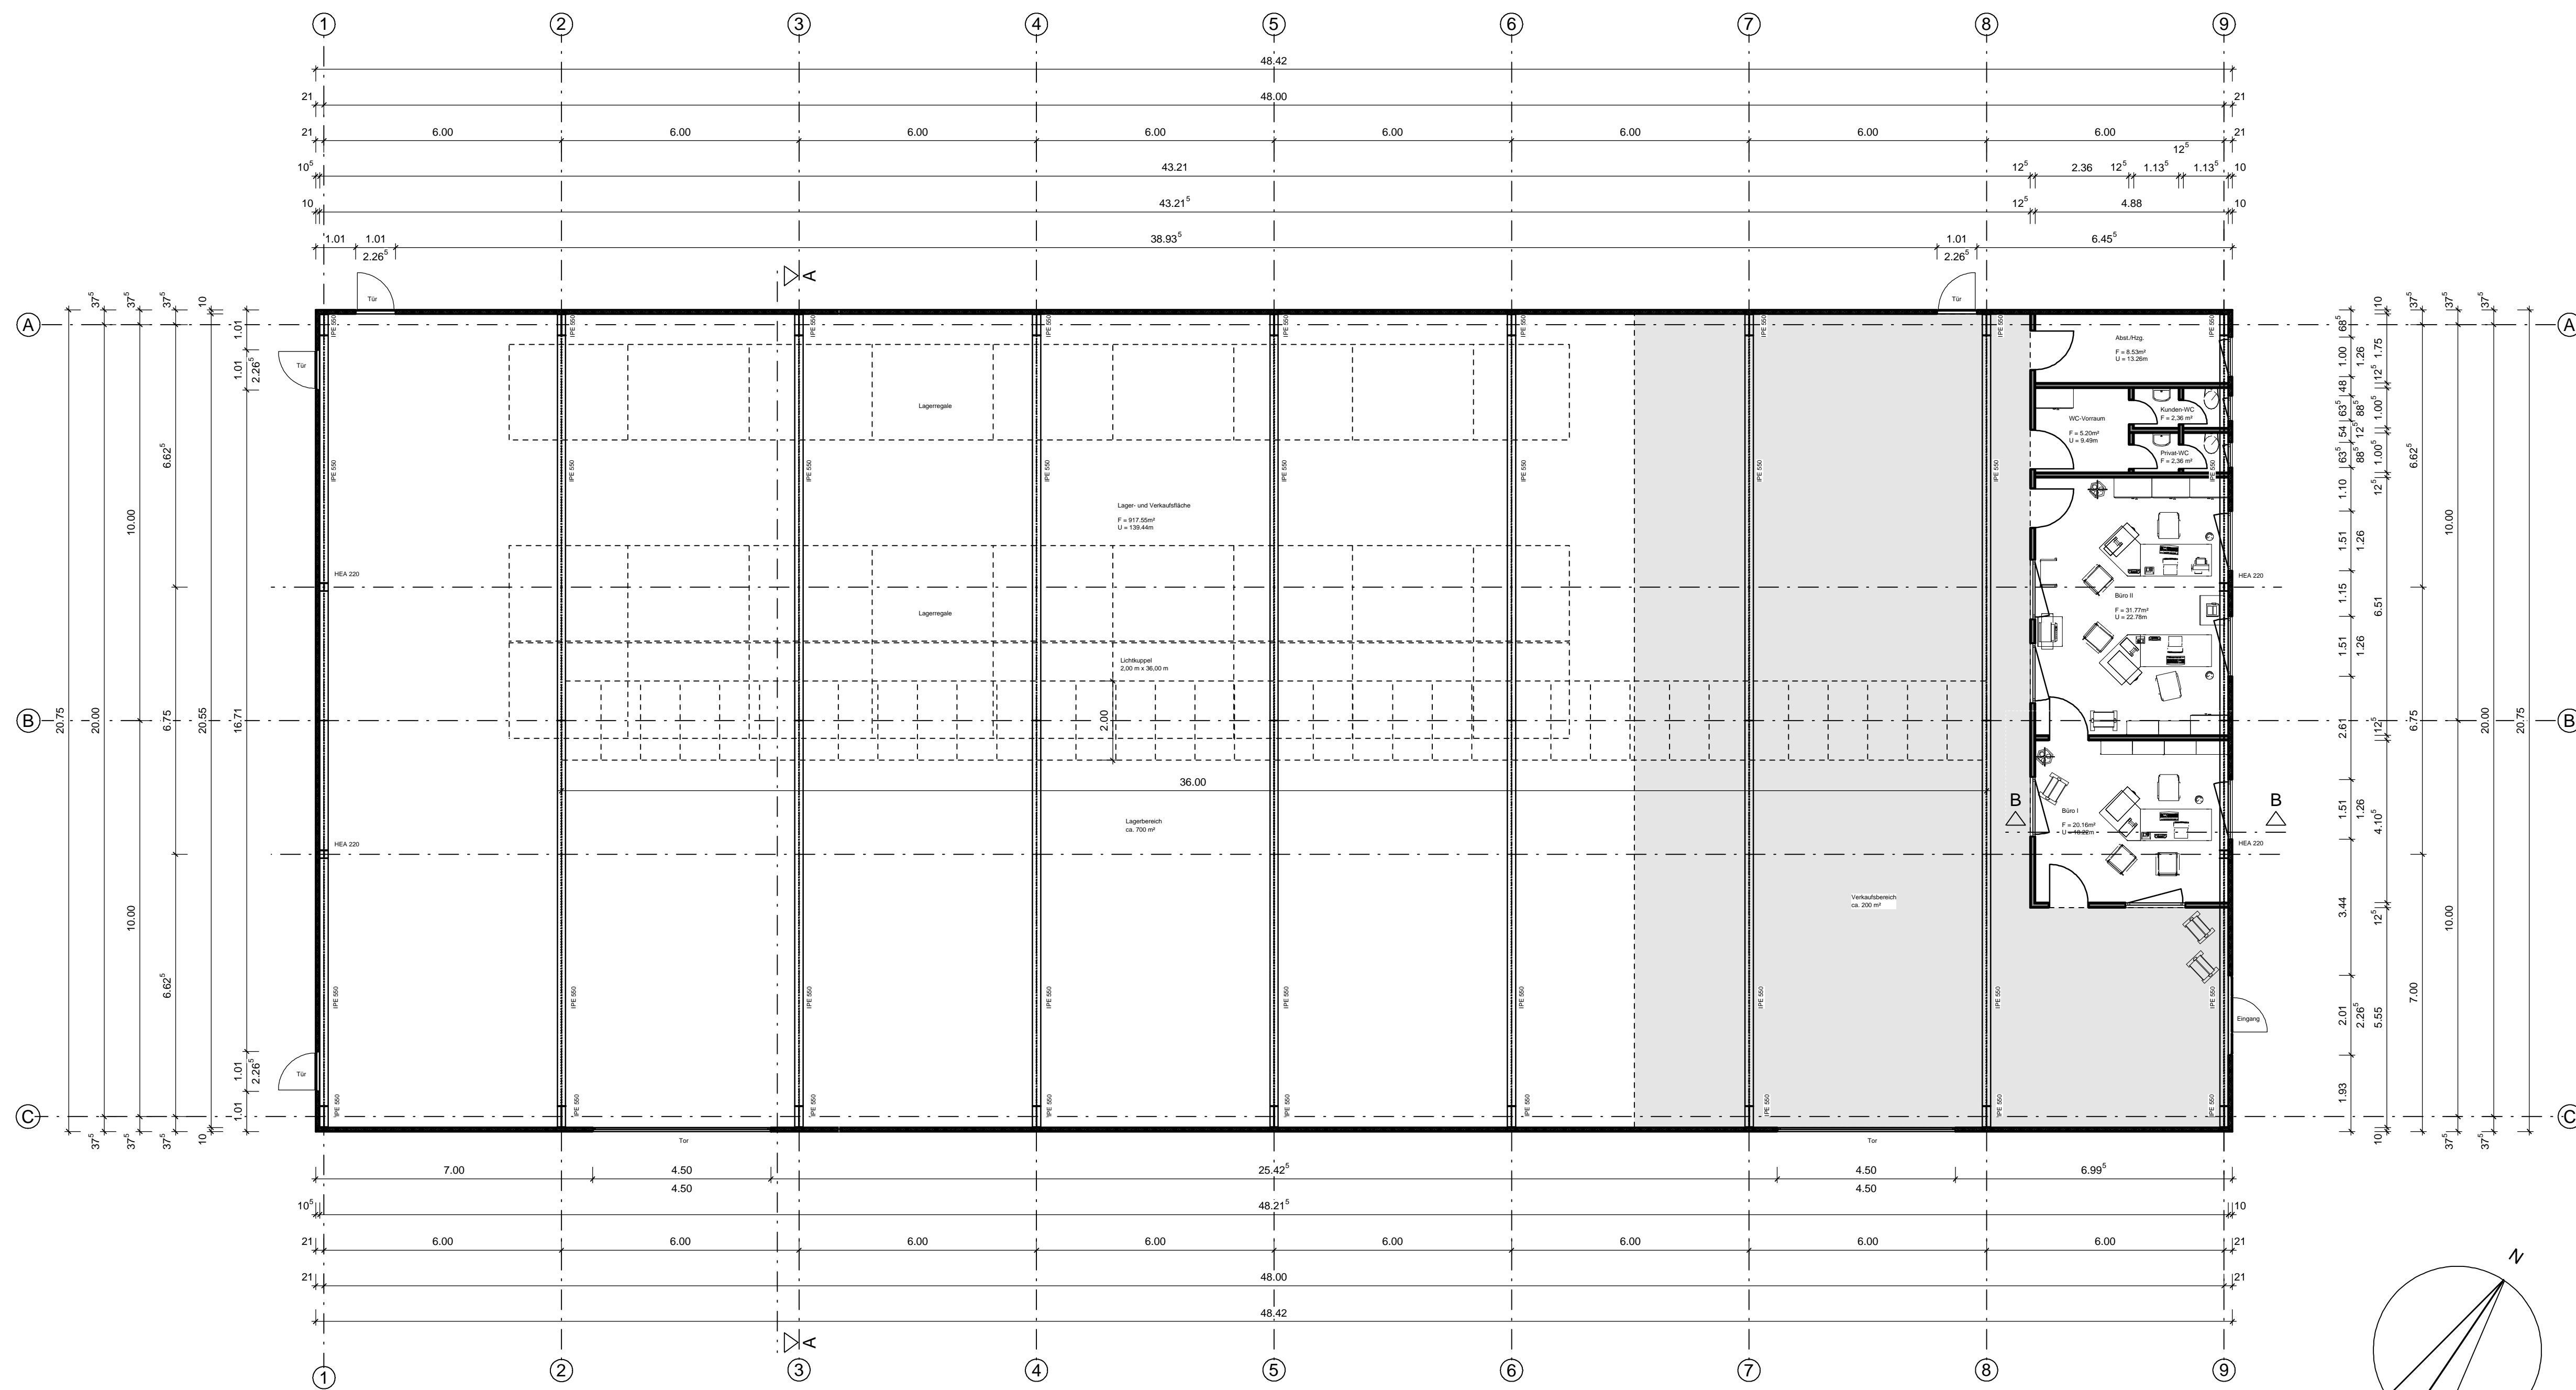

Schnitt A - A

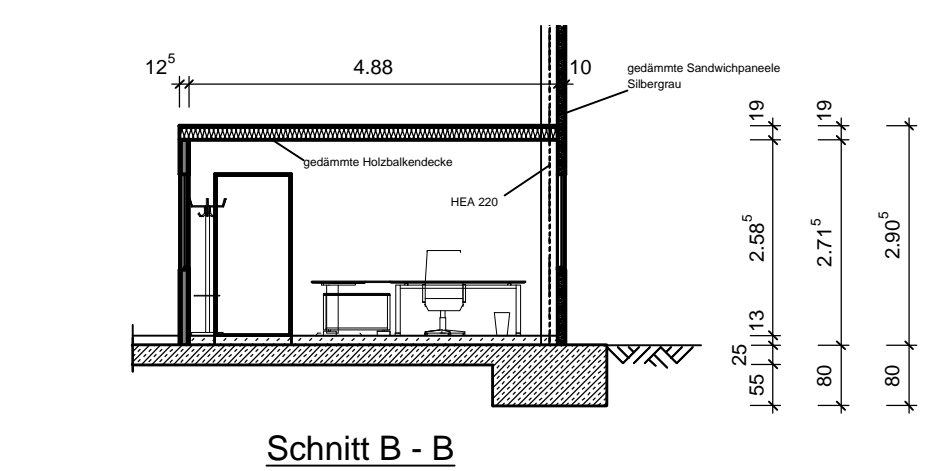

Schnitt B - B

Hinweis: Alle Maße sind bauweise zu prüfen! Keine Ausführungsplanung!
Es sind sämtliche Angaben bezüglich Brandschutznachweis, Standsicherheit, statischer Berechnung und Wärmeschutznachweis zu beachten.

INDEX	ÄNDERUNG	DATUM	GEZEICHNET

Neubau einer Stahlhalle

BAUORT: Schmiedestr. 11, 27419 Lengenbommel

BAUHERR: Marvin Kampert, Straße der Jugend 21, 18303 Heddorf

BAUTEIL: Grundriss, Schnitte und Ansichten

JÖRN DANNAPPEL ARCHITECTURE

Plannr.: 16A024, Blatt: 1, Maßstab: 1:100, Format: A0

Projektnr.: 16-047, Gezeichnet: 06.06.2016 / me