

Wohnflächenberechnung nach DIN 276

Bauantrag Neubau eines Wohngebäudes mit 2 WE im Th.-Adorno-Weg in Brieselang
Bauherr Maïke Wenzel-Rörström

Geschoß	Raum	Koeffizient	Länge, m	Breite, m	Höhe, m	Fläche, m²
EG	Küche	1,00	3,34	4,30	2,41	14,36
	Flur	1,00	1,50	4,36	2,41	6,54
		1,00	2,07	0,90	2,41	1,86
		1,00	1,97	2,10	2,41	4,13
	Abstellraum	1,00	3,34	2,45	2,41	8,17
	HA-Raum	1,00	7,00	5,15	2,41	36,05
	WoZi	1,00	3,27	0,90	2,41	-2,94
		1,00	3,57	2,14	2,41	7,63
		1,00	3,46	0,65	2,41	2,25
						78,04
DG	Kind I	1,00	3,57	1,31	2,40	4,67
		0,50	3,57	1,75	2,00-1,00	3,12
		0,50	1,15	0,60	2,00-1,00	0,35
	Kind II	1,00	3,34	4,11	2,40	13,73
		0,50	3,34	2,36	2,00-1,00	3,94
		0,50	1,15	0,60	2,00-1,00	0,35
	Eltern	1,00	3,34	4,19	2,40	13,99
		0,50	3,34	2,44	2,00-1,00	4,07
		0,50	1,15	0,60	2,00-1,00	0,35
	Bad	1,00	3,57	1,39	2,40	4,96
		0,50	3,57	1,75	2,00-1,00	3,12
		0,50	1,15	0,60	2,00-1,00	0,35
	Flur	1,00	3,57	2,00	2,40	7,13
		-1,00	2,00	2,00	2,40	-4,00
						56,11
Garage	Garage	1,00	2,90	5,04	2,41	14,58
	Geräteraum	1,00	2,90	2,30	2,41	6,64
						21,22


Netto-Wohnfläche
Netto- Nutzfläche

134,16
155,38

aufgestellt:




- AUßENWÄNDE WOHNHAUS:
 24 cm Porenbeton, Festigkeitsklasse P 2
 Rohdichteklasse 0.50
 4 cm Kerndämmung
 10 cm Klinkervorstrichschicht (Sonderformat!)
 (k-Wert nur für Porenbeton und Kam-
 dämmung 0,37 < 0,50)
 AUßENWÄNDE GARAGE/GERÄTE:
 17,5 cm Porenbeton, Festigkeits- u. Rohdichte-
 klasse wie oben
 1 cm Fuge
 10 cm Klinkervorstrichschicht (Sonderformat!)
 NEUWÄNDE:
 10 und 17,5 cm Porenbeton

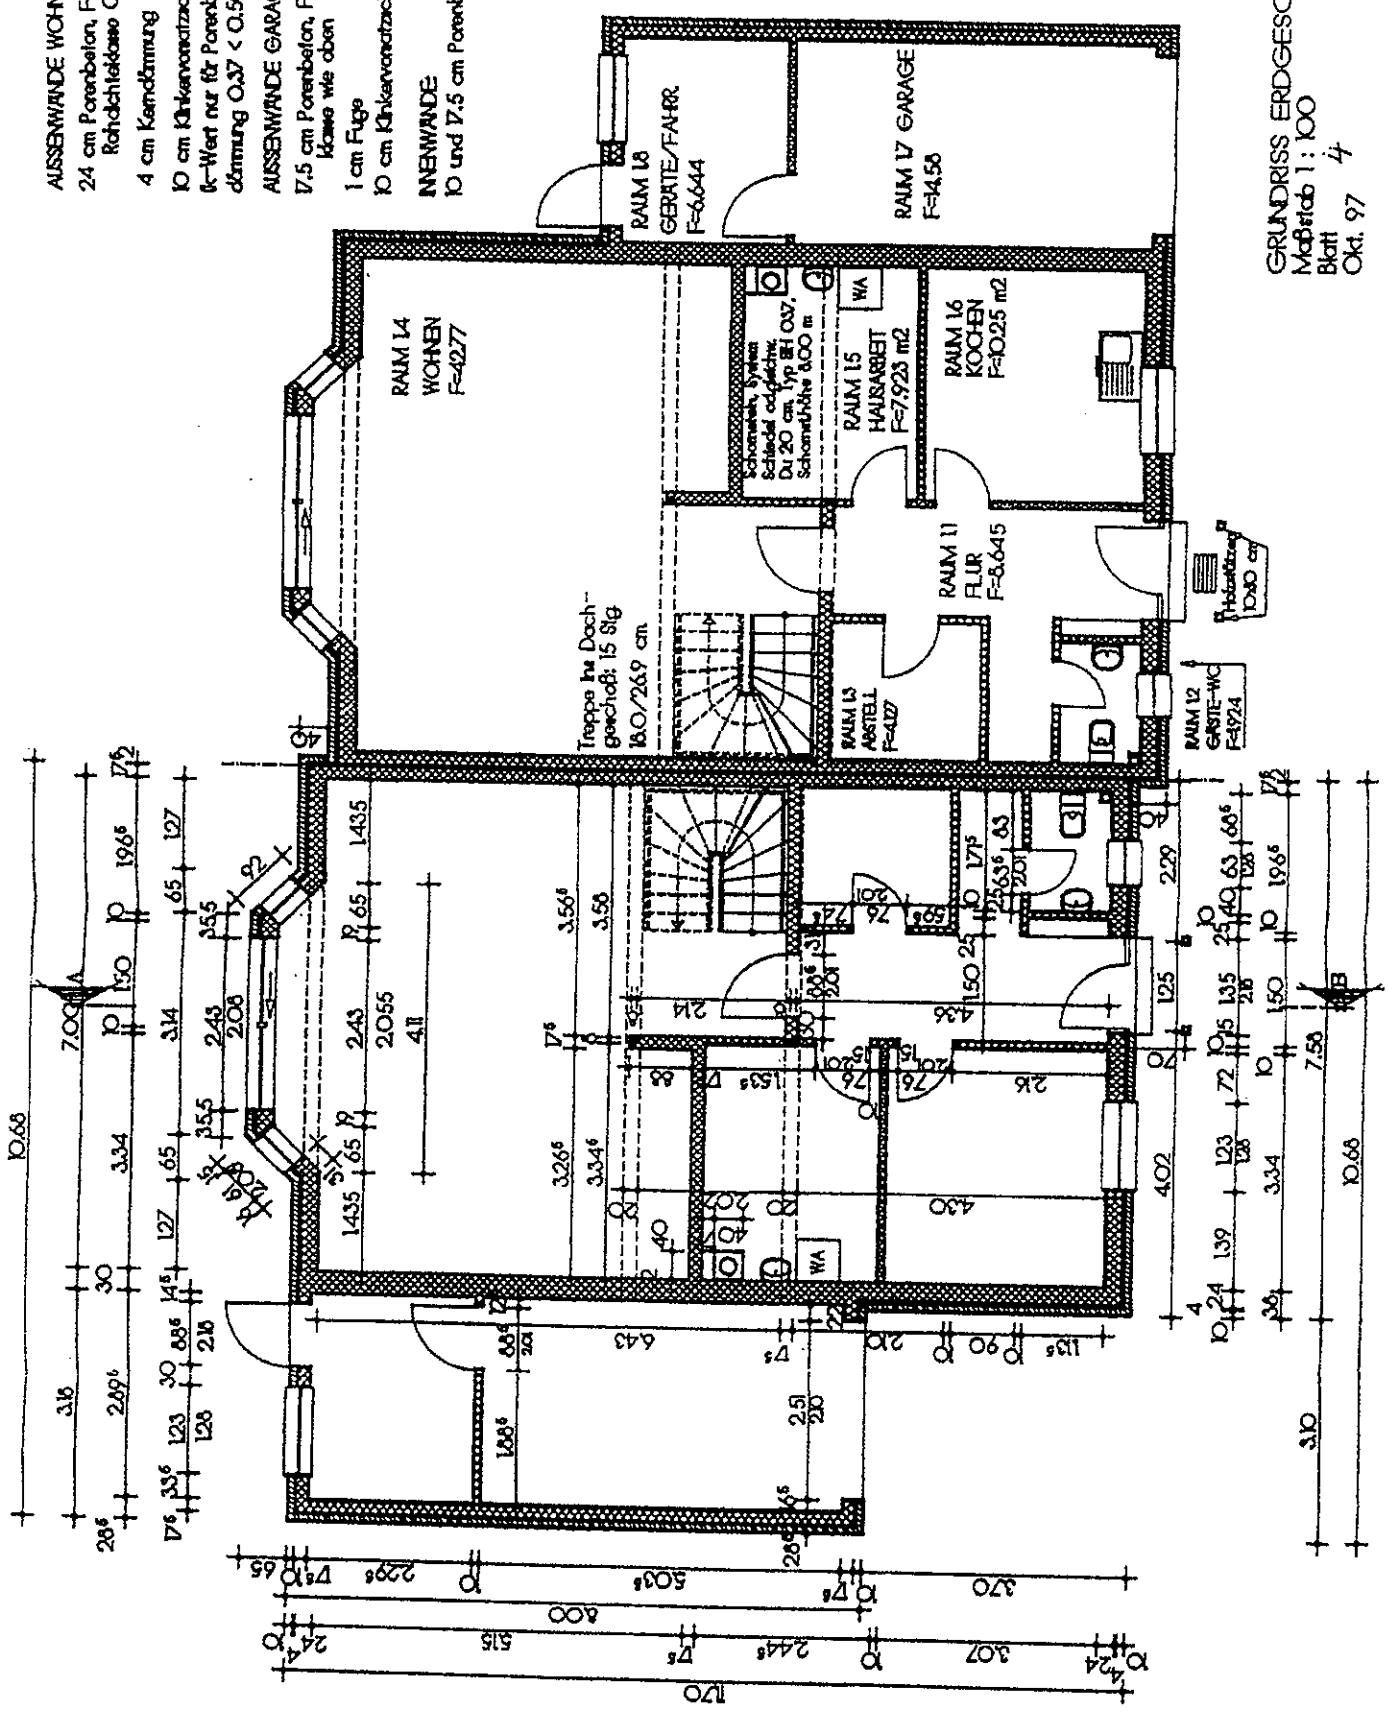


GRUNDRISS ERDGESCHOSS
 Maßstab 1:100
 Blatt 4
 Okt. 97

Neubau eines Wohngebäudes

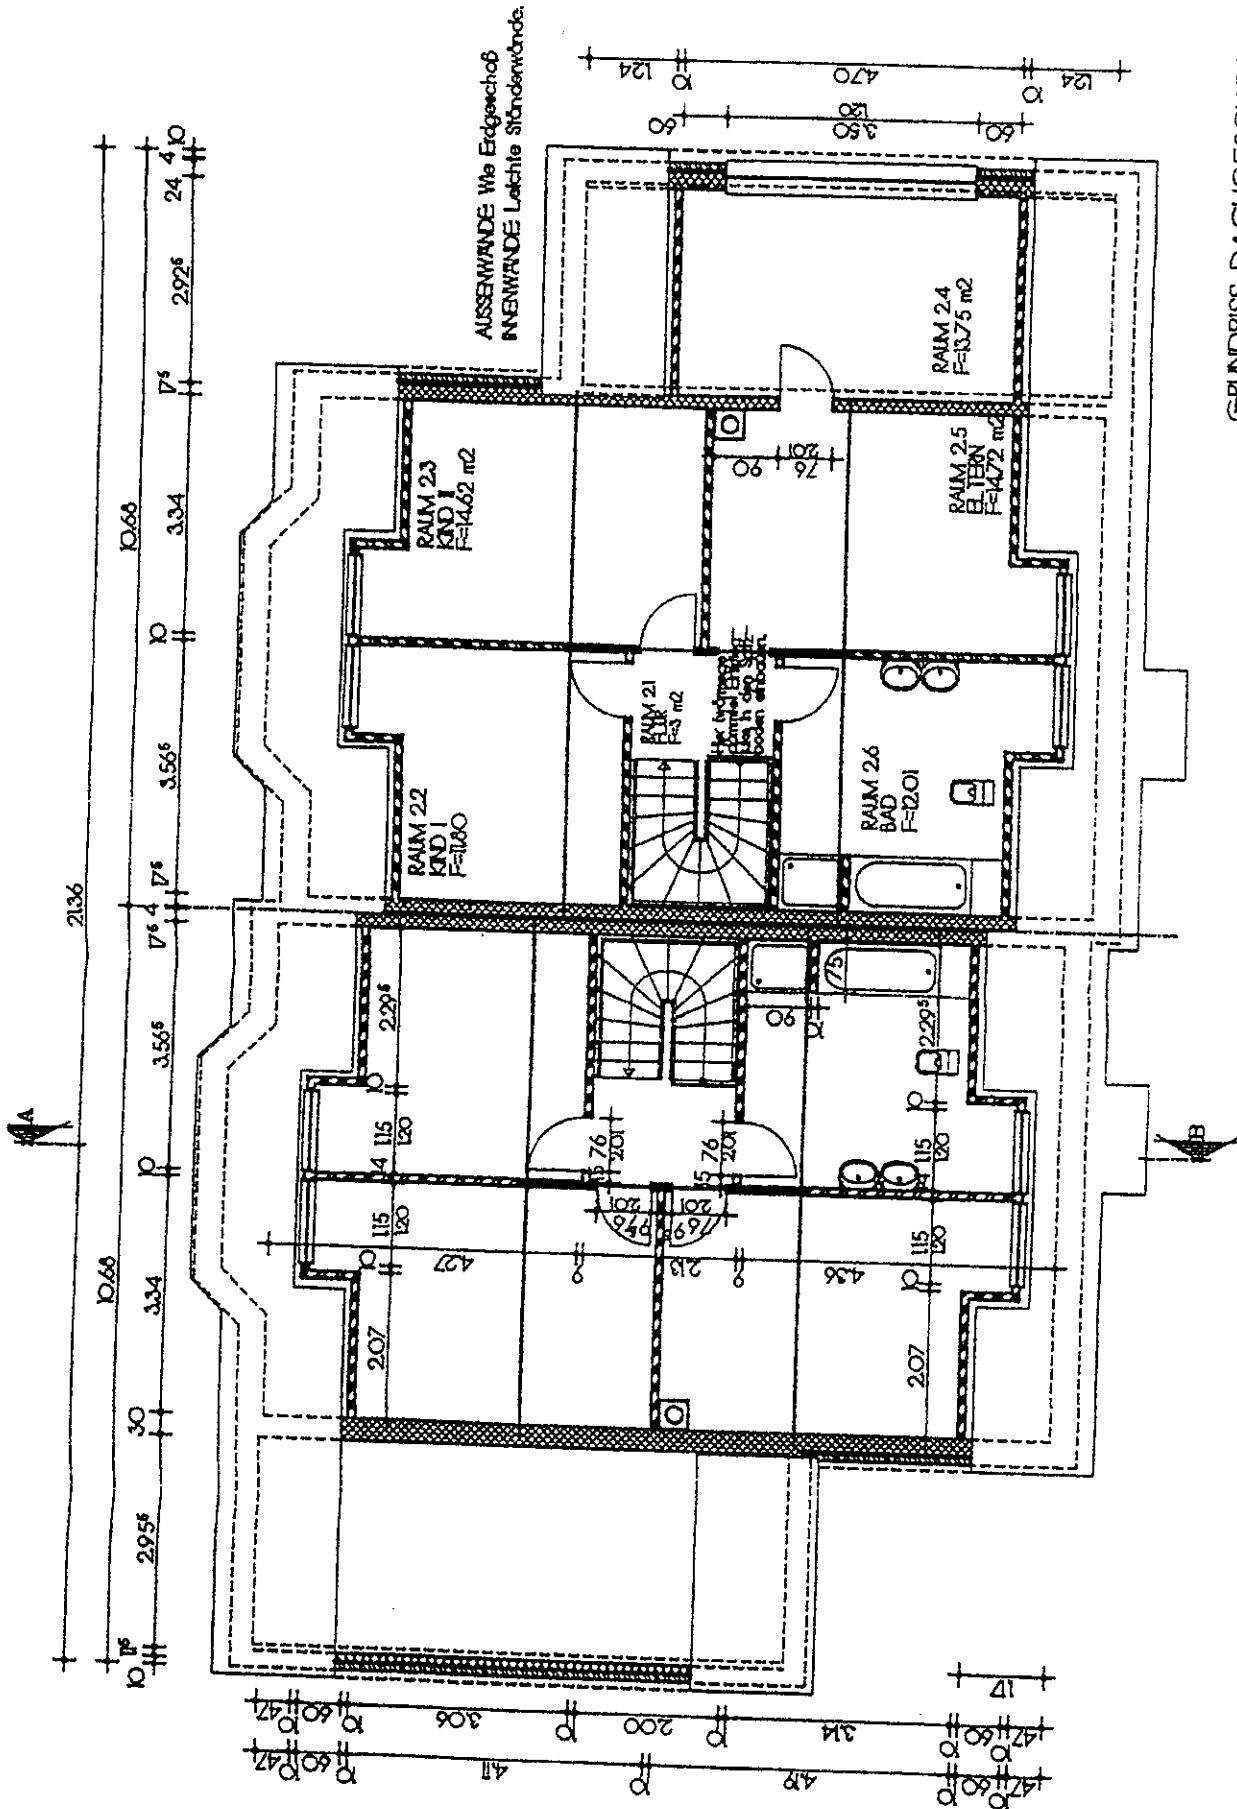

GRUNDRISS DACHGESCHOSS
 Maßstab 1:100
 Blatt 5
 Okt. 97

Neubau eines Wohngebäudes
 Th.-Adorno-Weg
 14656 Brieselang

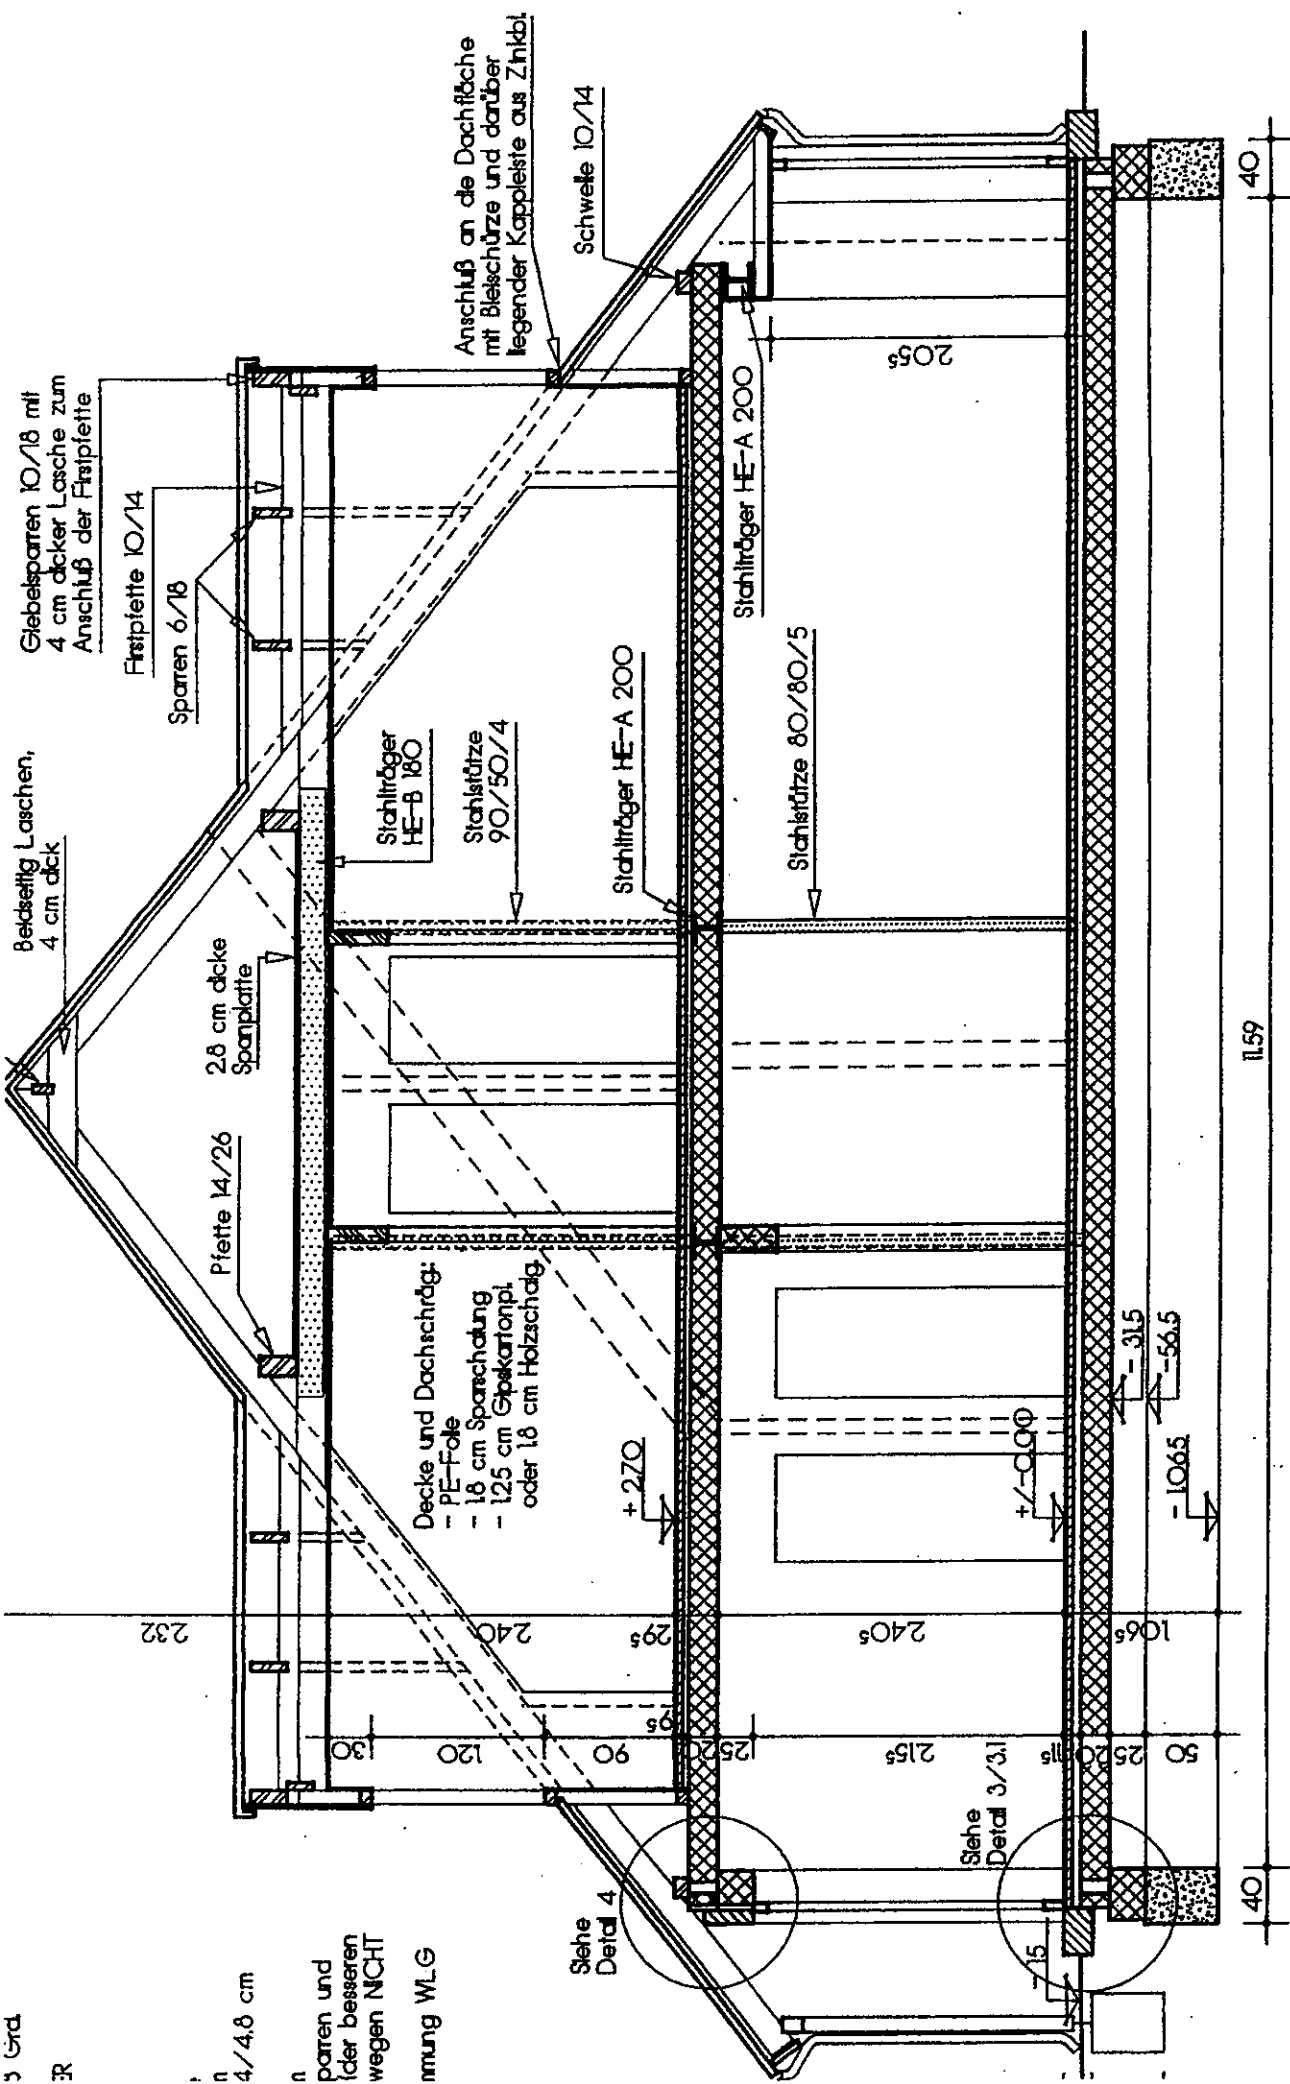


DECKE ÜBER ERDGESCHOSS:

- 100 cm Nutzschicht (Teppichboden und Fliesen, aufgeklebt)
- 4.50 cm Estrich (Fließ-Anhydrit)
- 1 Lage PE-Folie, quellverschweißt
- 4.50/4.00 cm Trittschalldämmung
- 20.0 cm Deckenplatte (Yong)

FLUSSBODENAUFBAU ERDGESCHOSS:

- 100 cm Nutzschicht (Teppichboden und Fliesen, aufgeklebt)
- 4,50 cm Estrich (Fließ-Anhydrit)
- 1 Lage PE-Folie, querverschweißt
- 600 cm Wärmedämmung
- 20,0 cm Deckenplatte (Ytong)

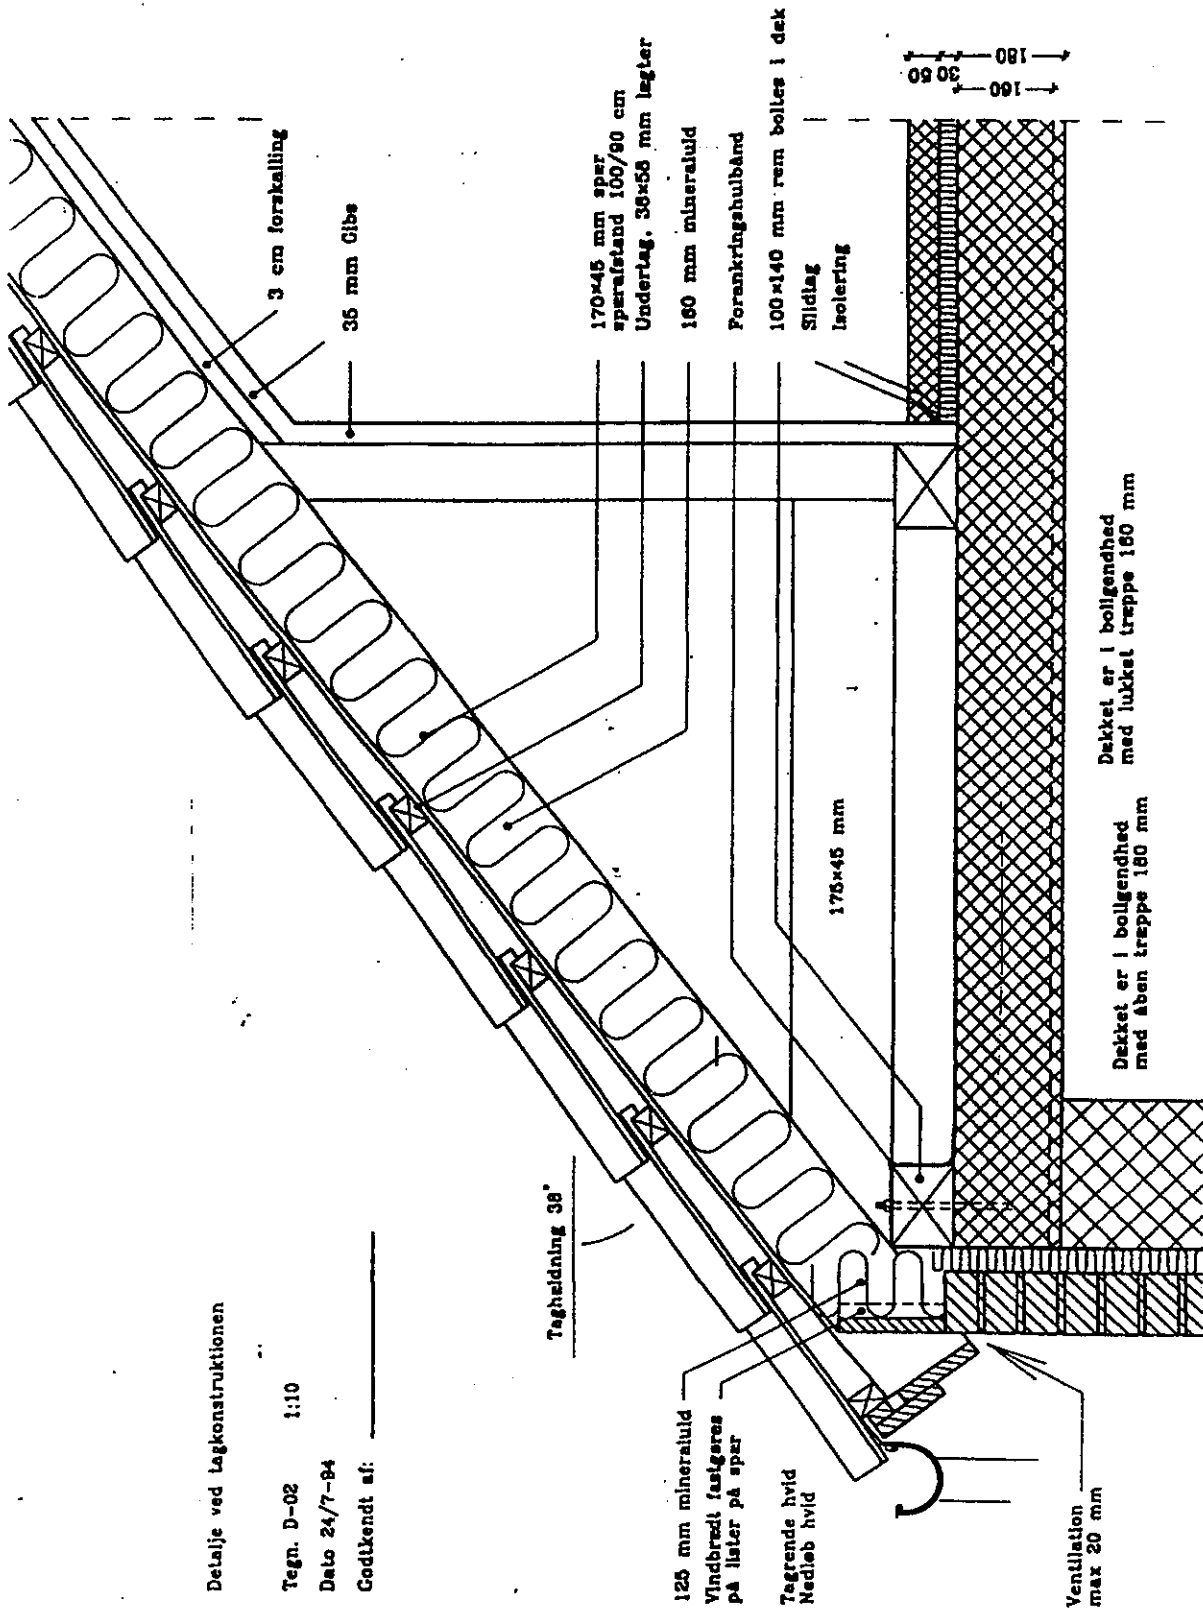


Detailje ved tagkonstruktionen

Tegn. D-02 1:10


Dato 24/7-84

Godkendt af: _____

Wand- und Dachaufbau Dachgeschoß,

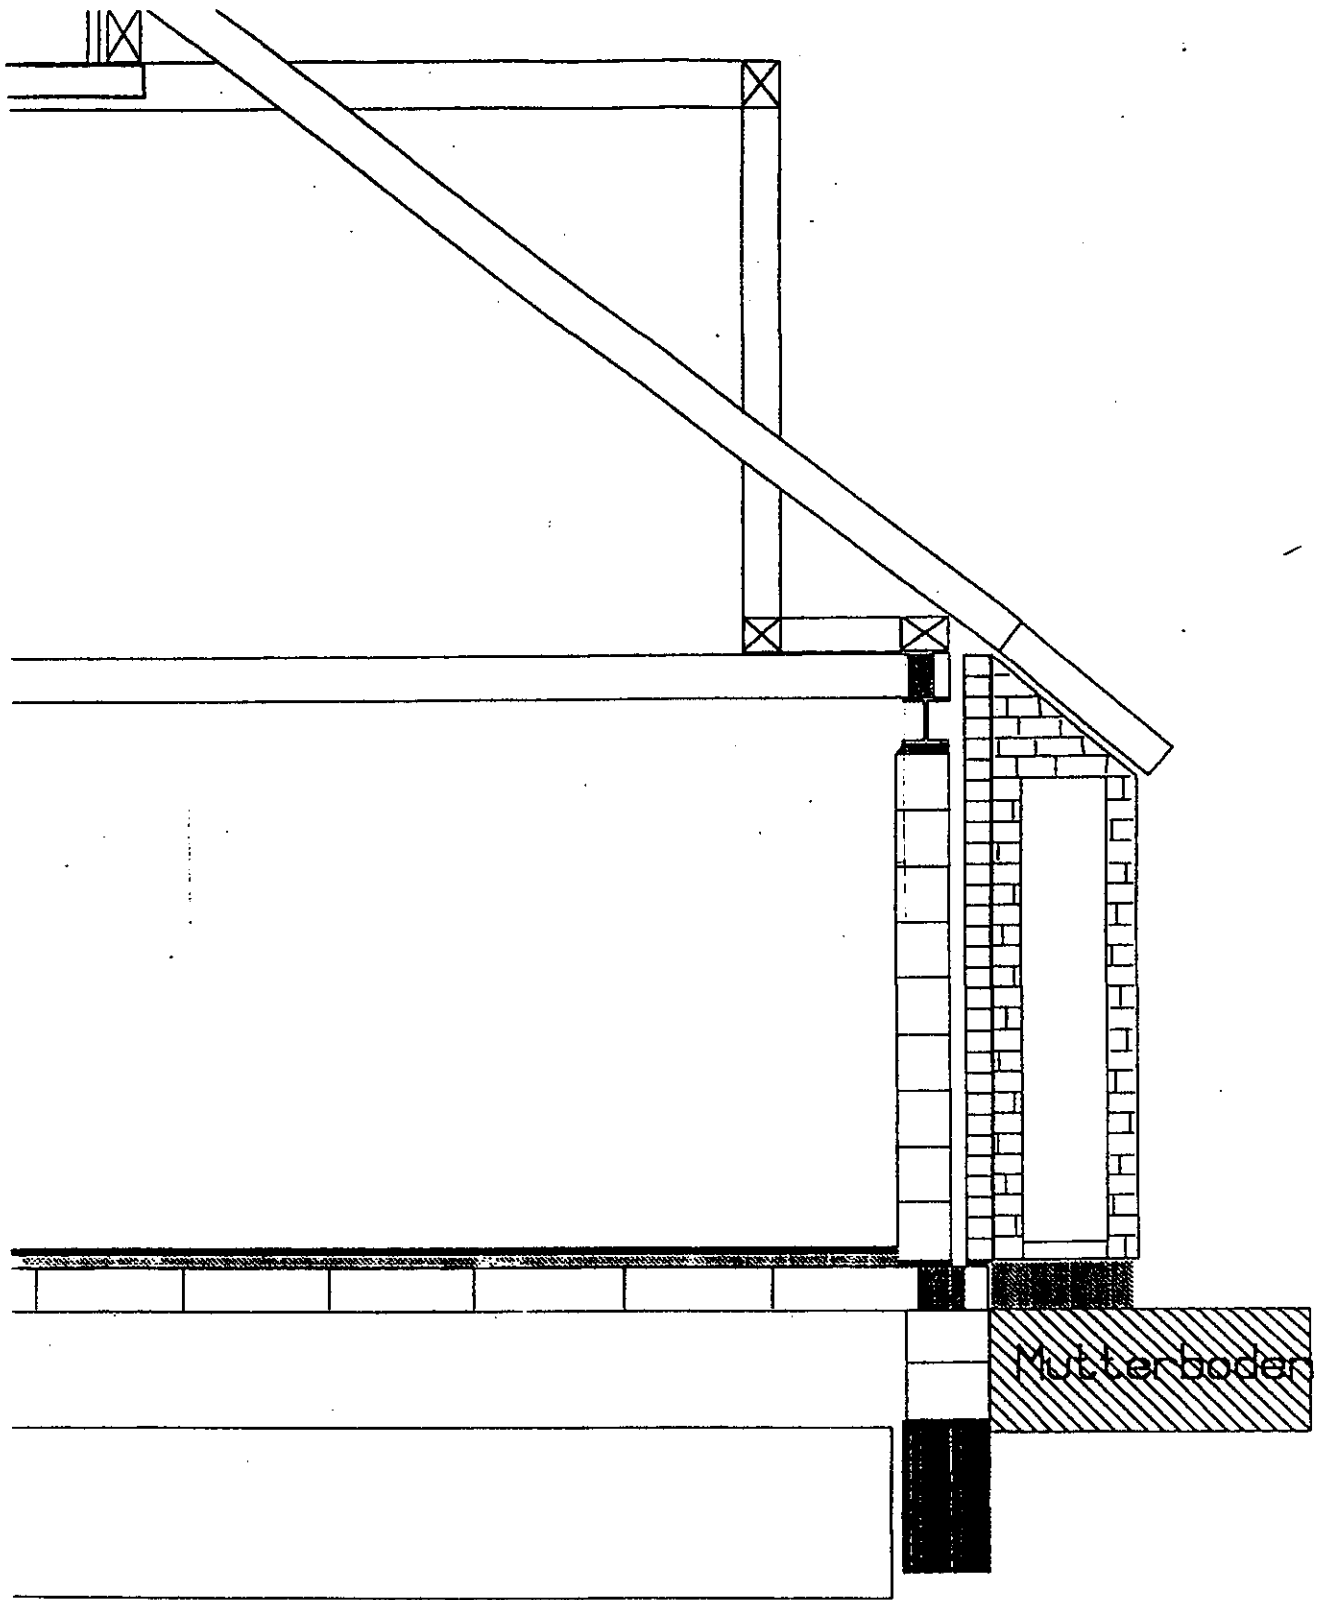


Fundament-, Wand- und Dachaufbau

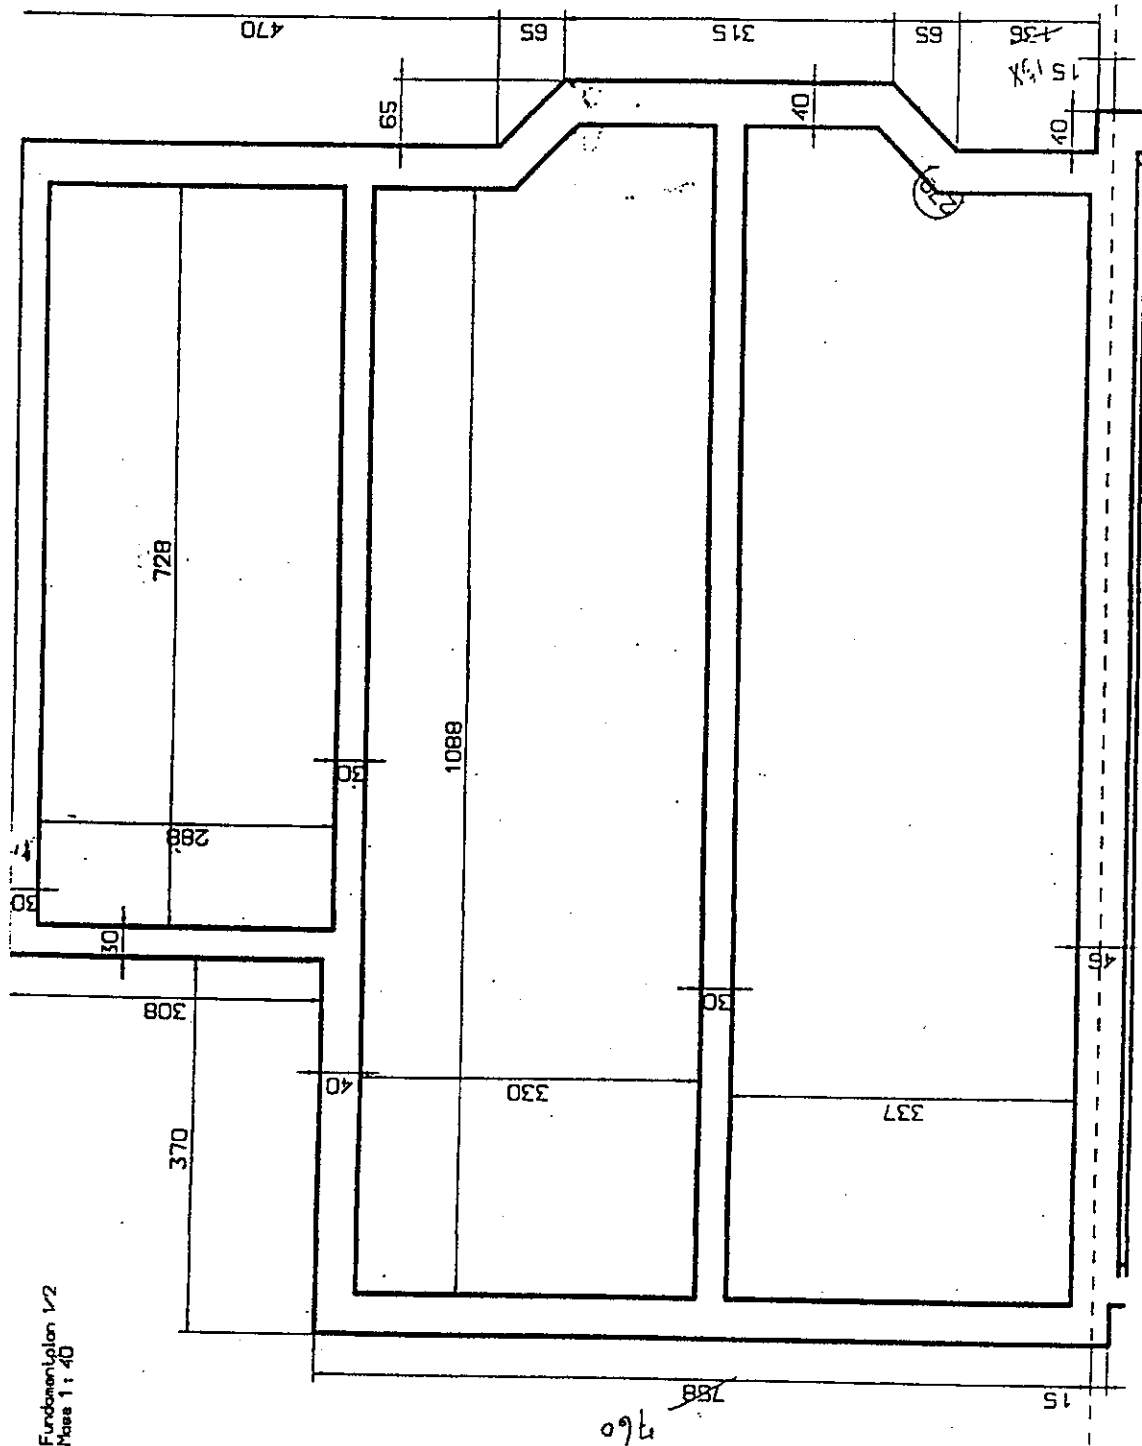


Konstruktionsplan
Maß 1 : 40

1. Geschoß

Deckenkonstruktion

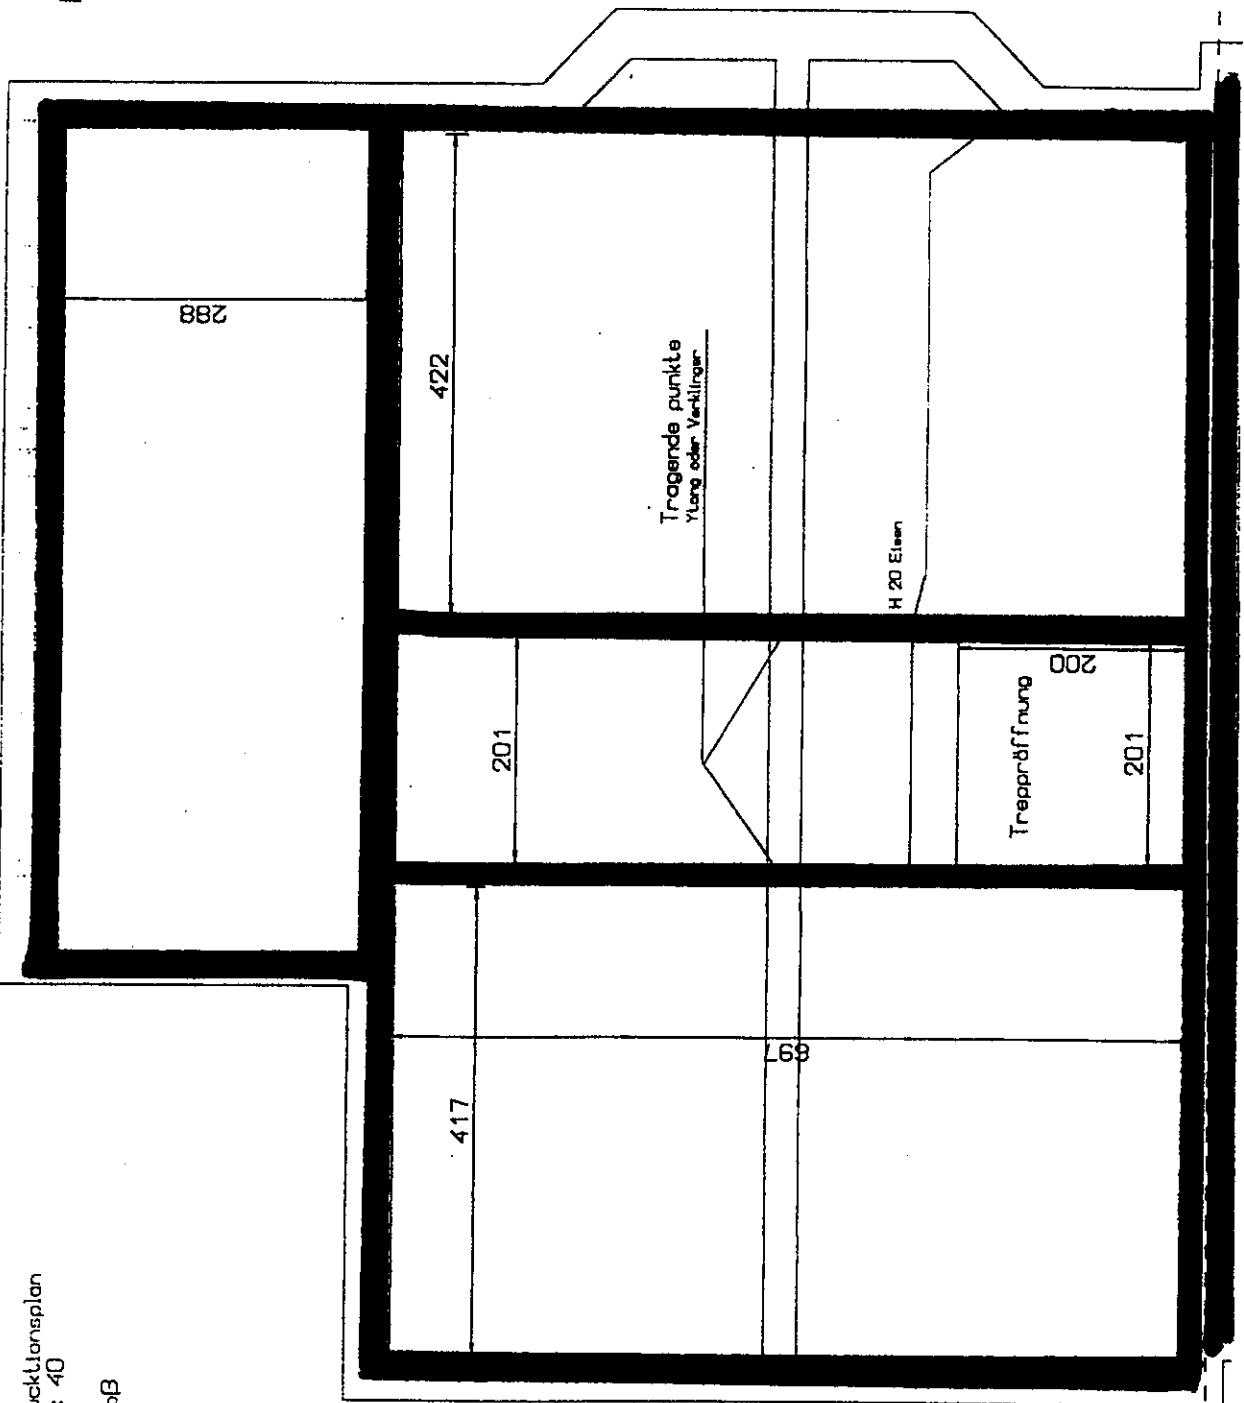

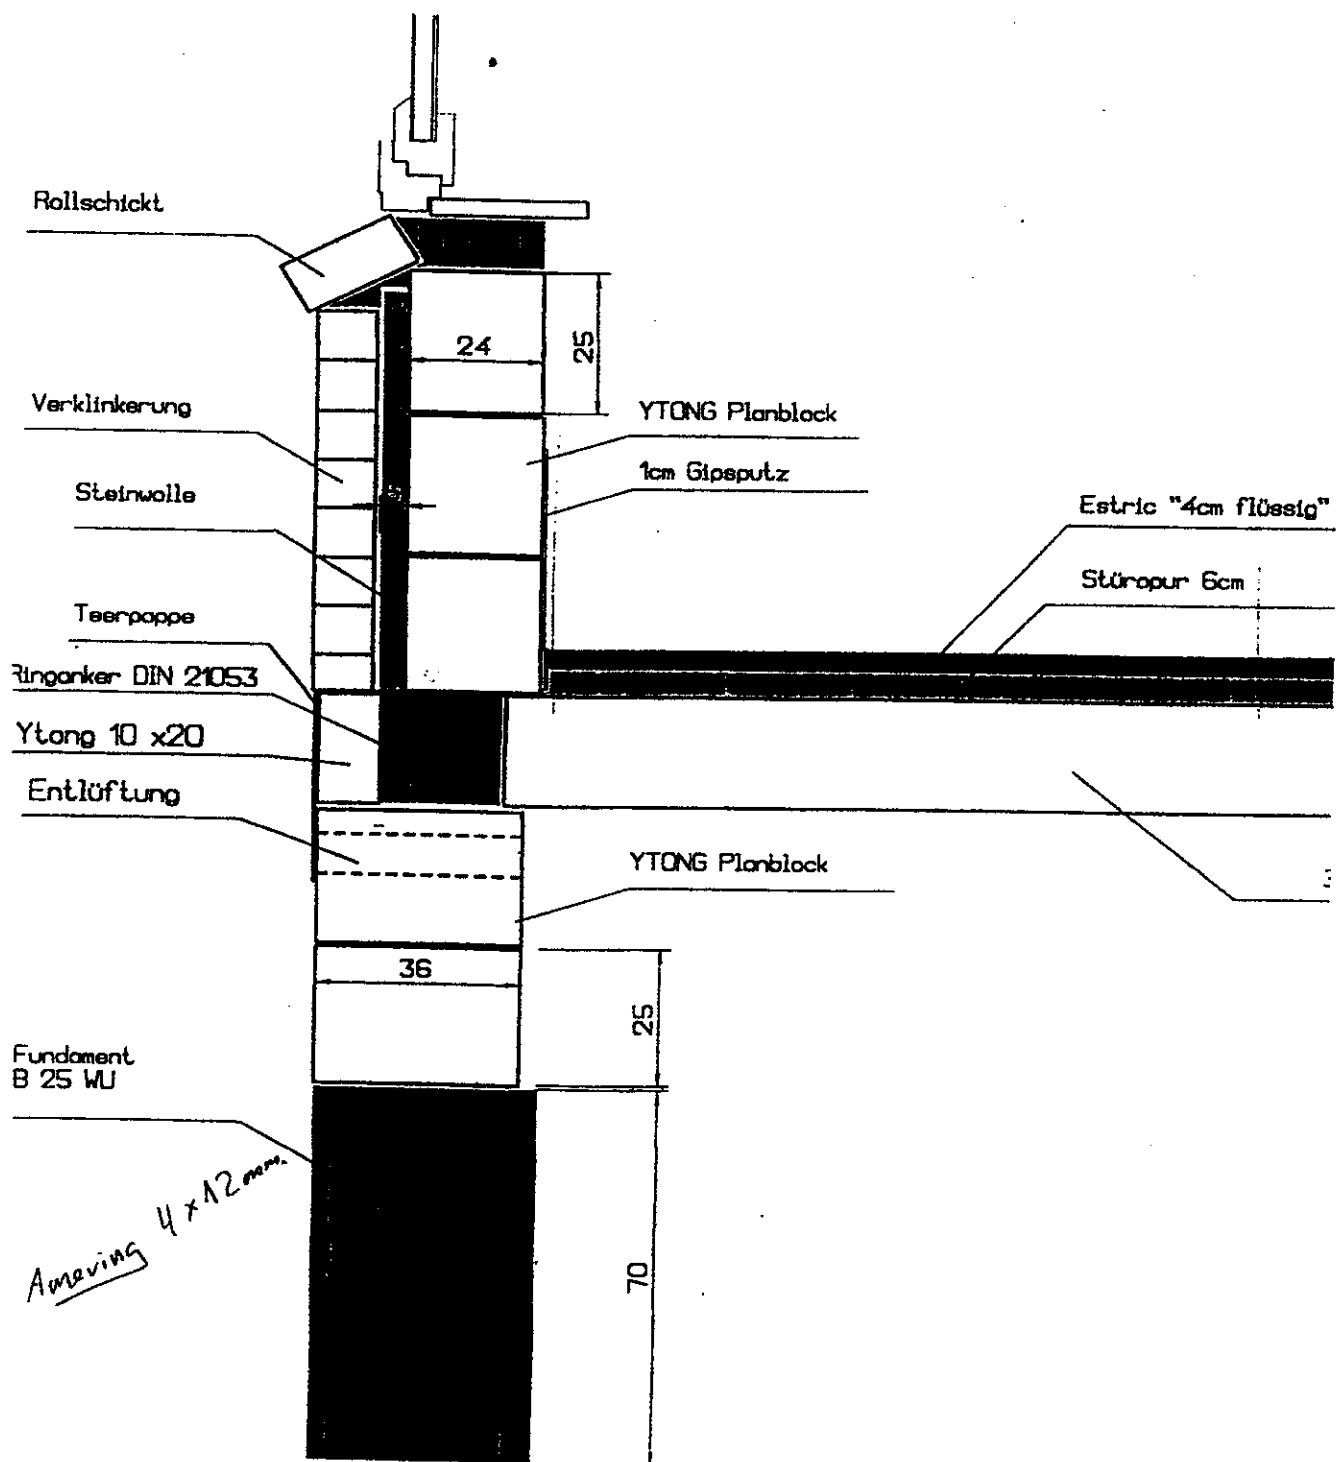

Fundament und Wandaufbau