


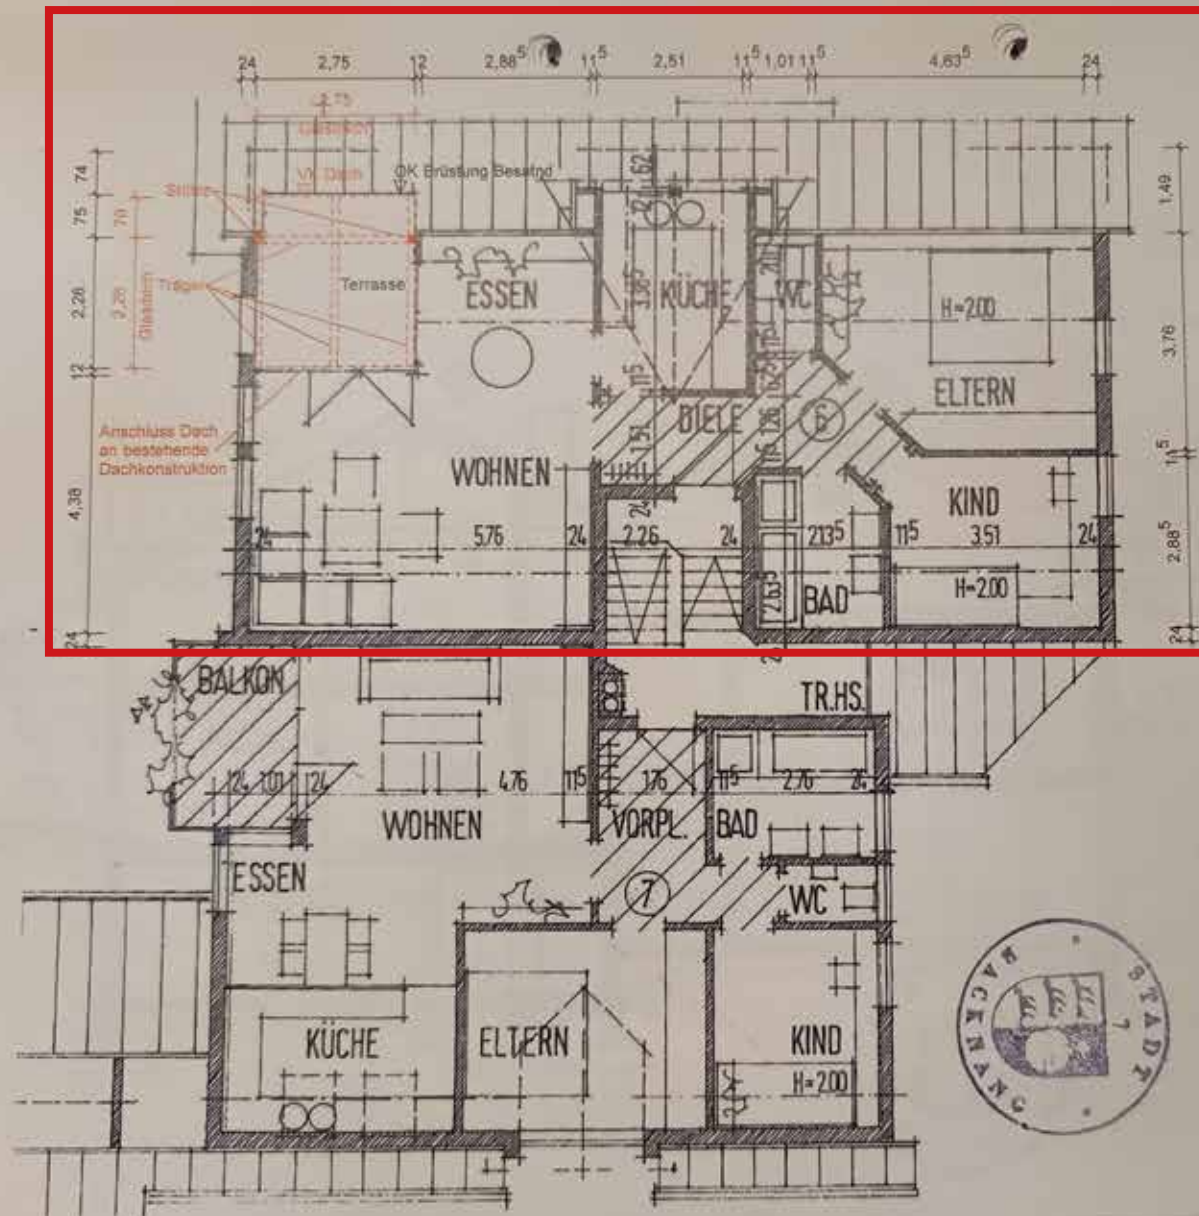

Bauantrag

Planinhalt

Grundriss Dachgeschoss



architekturlabor

urs. lotz freier architekt

paulinenstr. 16_a
70178 stuttgart

t 0711 414 203 80
f 0711 414 203 89

h www.architekturlabor.net

13.02.2015

Plan-Nr. 4.001

Maßstab 1:100