


Wohnen	$4,332 \times 5,652 + 1,00 \times 1,00 \times 3,5$	= 27,98
Küche	$4,151 \times 2,401$	= 9,91
WC	$2,000 \times 1,000$	= 2,00

Diele	$1,20 \times 2,80$	= 3,36
Flur	$4,20 \times 1,20 + 1,10 \times 1,10 + 1,00 \times 1,80$	= 8,05
Schlafen	$3,951 \times 3,101$	= 12,25
Bad	$2,30 \times 2,857$	= 6,55
Kind	$3,951 \times 2,80$	= 11,06

$\frac{1}{2} \times$ Terrasse 1	$1,25 \times 3,463 + 1,00 \times 1,00 \times 0,5$	= 2,54
$\frac{1}{2} \times$ Terrasse 2	$2,00 \times 2,50 + 2,00 \times 1,00 \times 0,5$	= 3,00

Summe Wohnfläche Erdgeschoss = 86,76

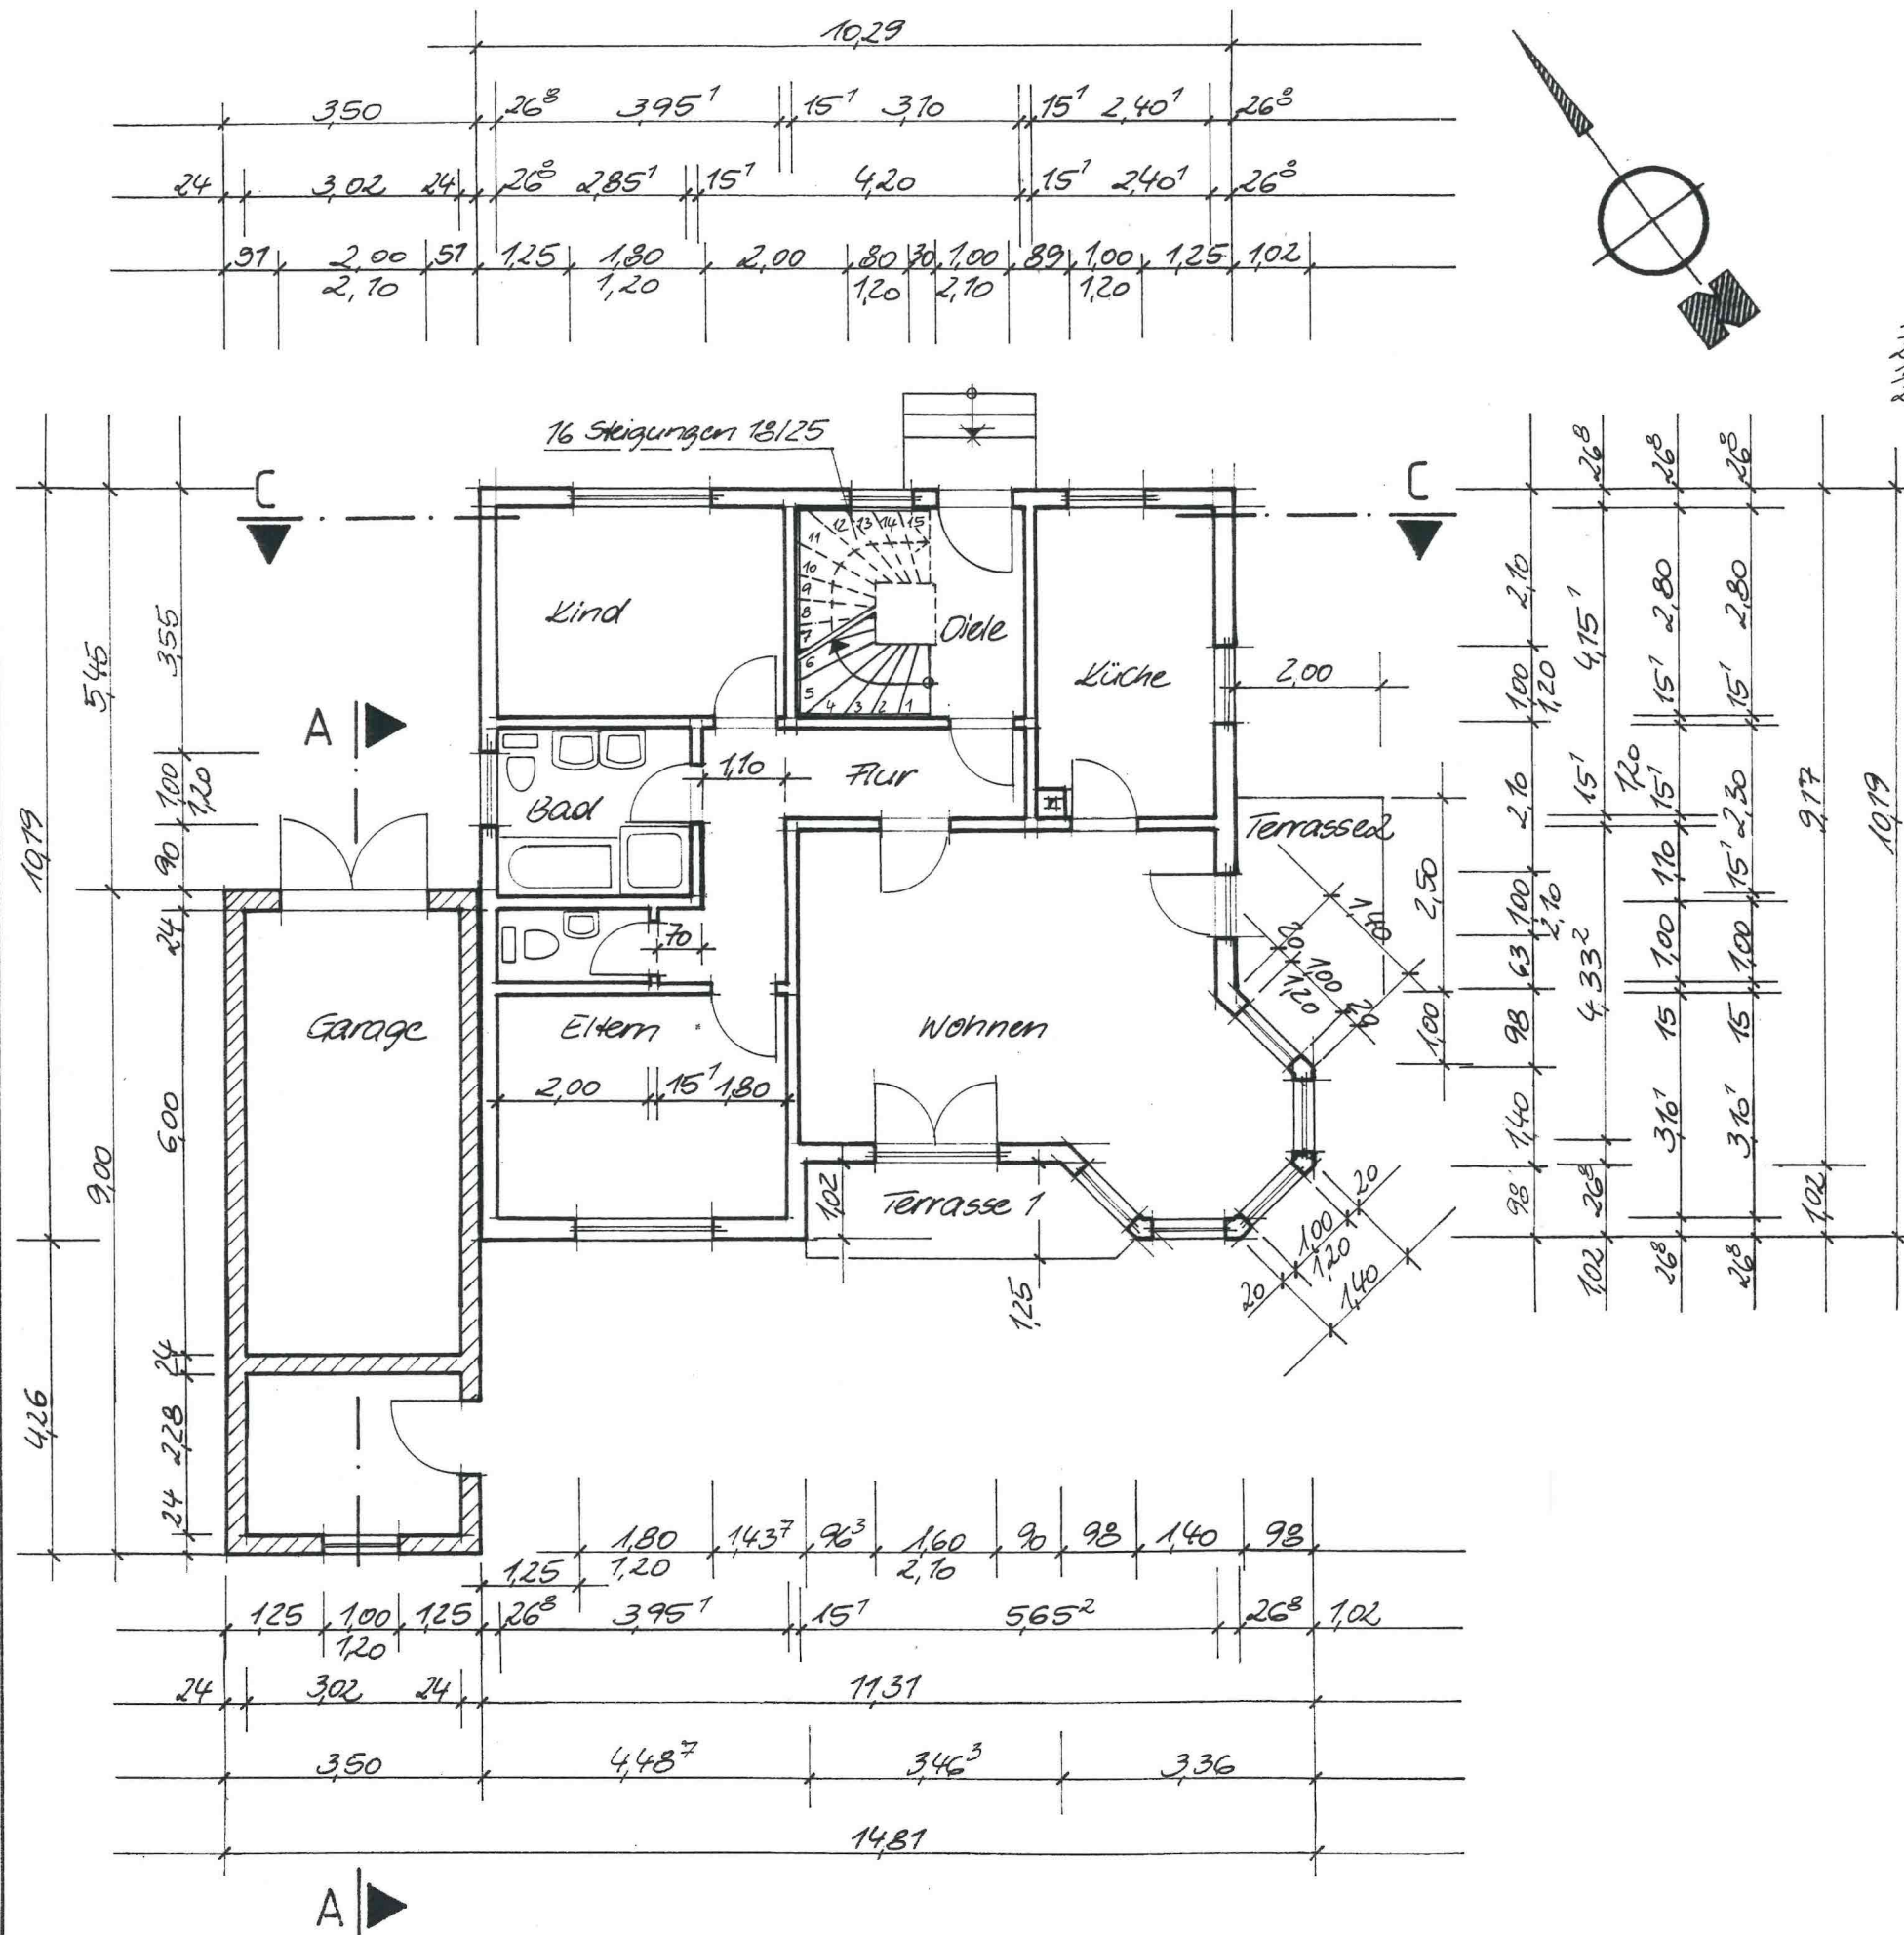

Gehört zum Bescheid zur Bauanzeige ☒

vom: 01. Juli 1996

Az: 424/96-07

Strausberg, den 01. Juli 1996

Kipping
(Unterschrift)

BAUVORHABEN:

2 x NEUBAU ZWEIFAMILIENWOHNHAUS

nichtunterkellert, mit ausgebautem Dachgeschoß, mit Garage

BAUORT:

15345 BRUCHMÜHLE, SCHULSTRASSE, FLUR 2, FLURSTÜCK 279

BAUHERR:

Eheleute RENATE und DIETER KROLL
83308 TROSTBERG, HERZOG LUDWIG STRASSE 122 TEL. 0 86 21 / 6 31 16

DATUM/UNTERSCHRIFT:

10.12.95 G. Schröder D. Kroll

INHALT:

PHASE:

ERDGESCHOSS

BAUANTRAG

GRUNDRISS

HAUS II

MAßSTAB:

1 : 100

DATUM:

10.12.1995

ZEICHN.NR.:

05

BAUPLANUNG


GABRIELE SCHRÖDER

DIPLOM-ING.(FH) BERATENDE INGENIEURIN

KUMMEROWER STR. 43 16303 SCHWEDT/ODER TEL. + FAX 0 33 32 / 3 11 81

DATUM/UNTERSCHRIFT:

10.12.95 Gabriele Schröder

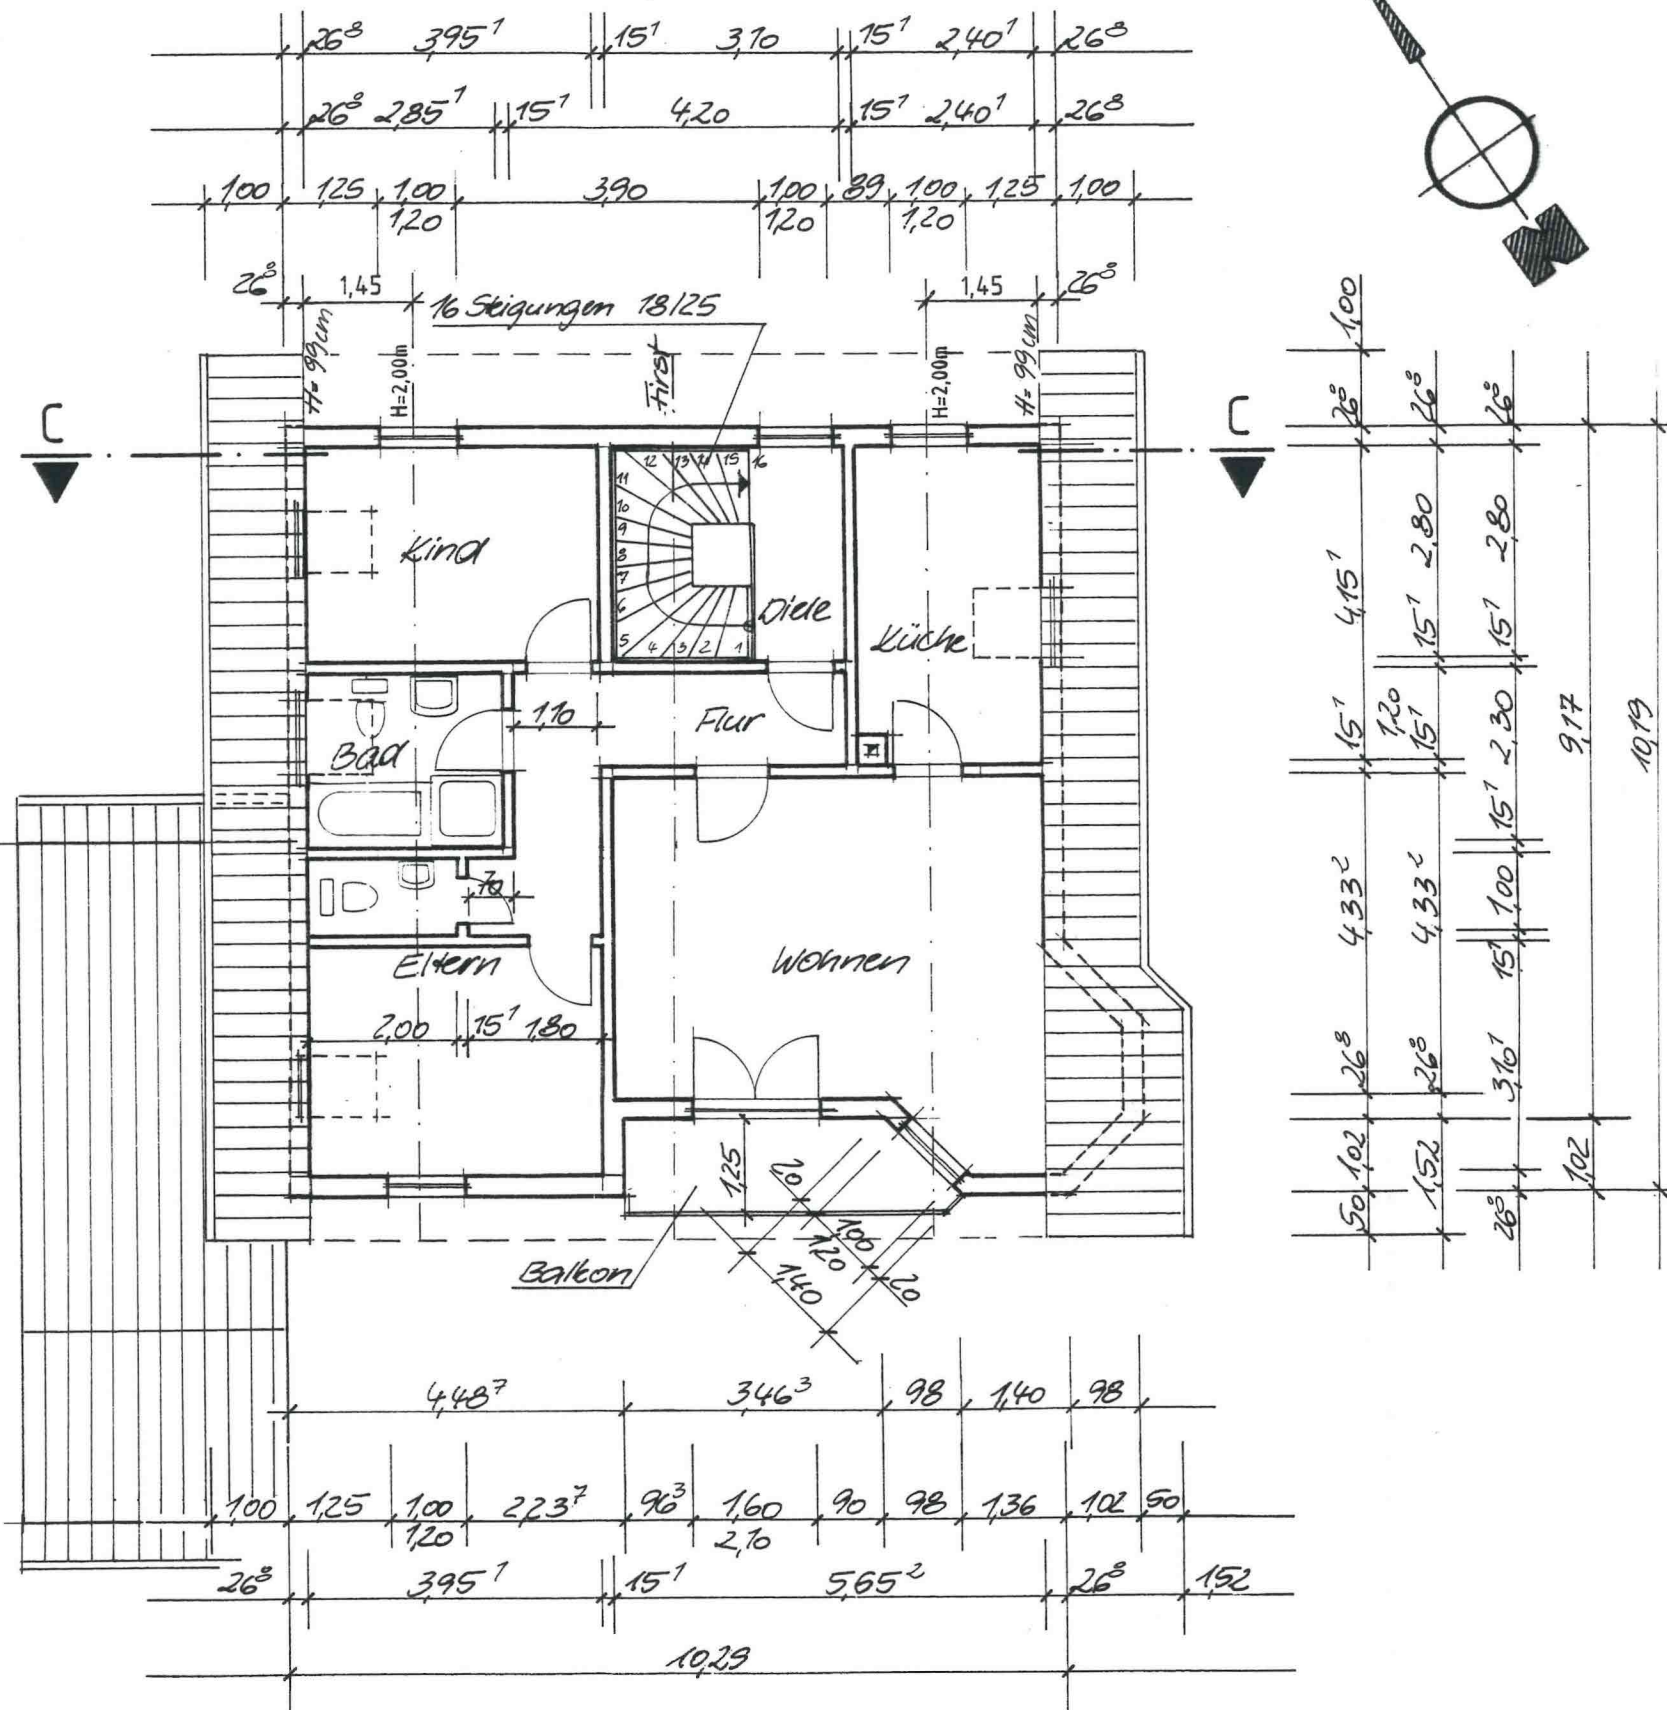

Gehört zum Bescheid zur Bauanzeige	☒
vom: 01. Juli 1996	
Az: 424/96-07	
Strausberg, den 01. Juli 1996	
Kipping (Unterschrift)	

BAUVORHABEN:

2 x NEUBAU ZWEIFAMILIENWOHNHAUS

nichtunterkellert, mit ausgebautem Dachgeschoß, mit Garage

BAUORT:

15345 BRUCHMÜHLE, SCHULSTRASSE, FLUR 2, FLURSTÜCK 279

BAUHERR:

Eheleute RENATE und DIETER KROLL
83308 TROSTBERG, HERZOG LUDWIG STRASSE 122, TEL. 0 86 21 / 6 31 16

DATUMUNTERSCHRIFT:

INHALT:

PHASE:

DACHGESCHOSS
GRUNDRISS HAUS II

BAUANTRAG

MASSSTAB:
1 : 100DATUM:
10.12.1995ZEICHN.NR.:
06

BAUPLANUNG

GABRIELE SCHRÖDER

DIPL.-ING.(FH) BERATENDE INGENIEURIN

KUMMEROWER STR. 43 16303 SCHWEDT/ODER TEL. + FAX 0 33 32 / 3 11 81

DATUMUNTERSCHRIFT:

10.12.95 Gabrielle Schröder

geändert: 03.04.96 [Sch]