


Kreis: Rems-Murr-Kreis
 Stadt: Backnang
 Ortsteil: Backnang


LAGEPLAN

Auszug aus dem Liegenschaftskataster
 - Zeichnerischer Teil (§4 LBO VVO) -

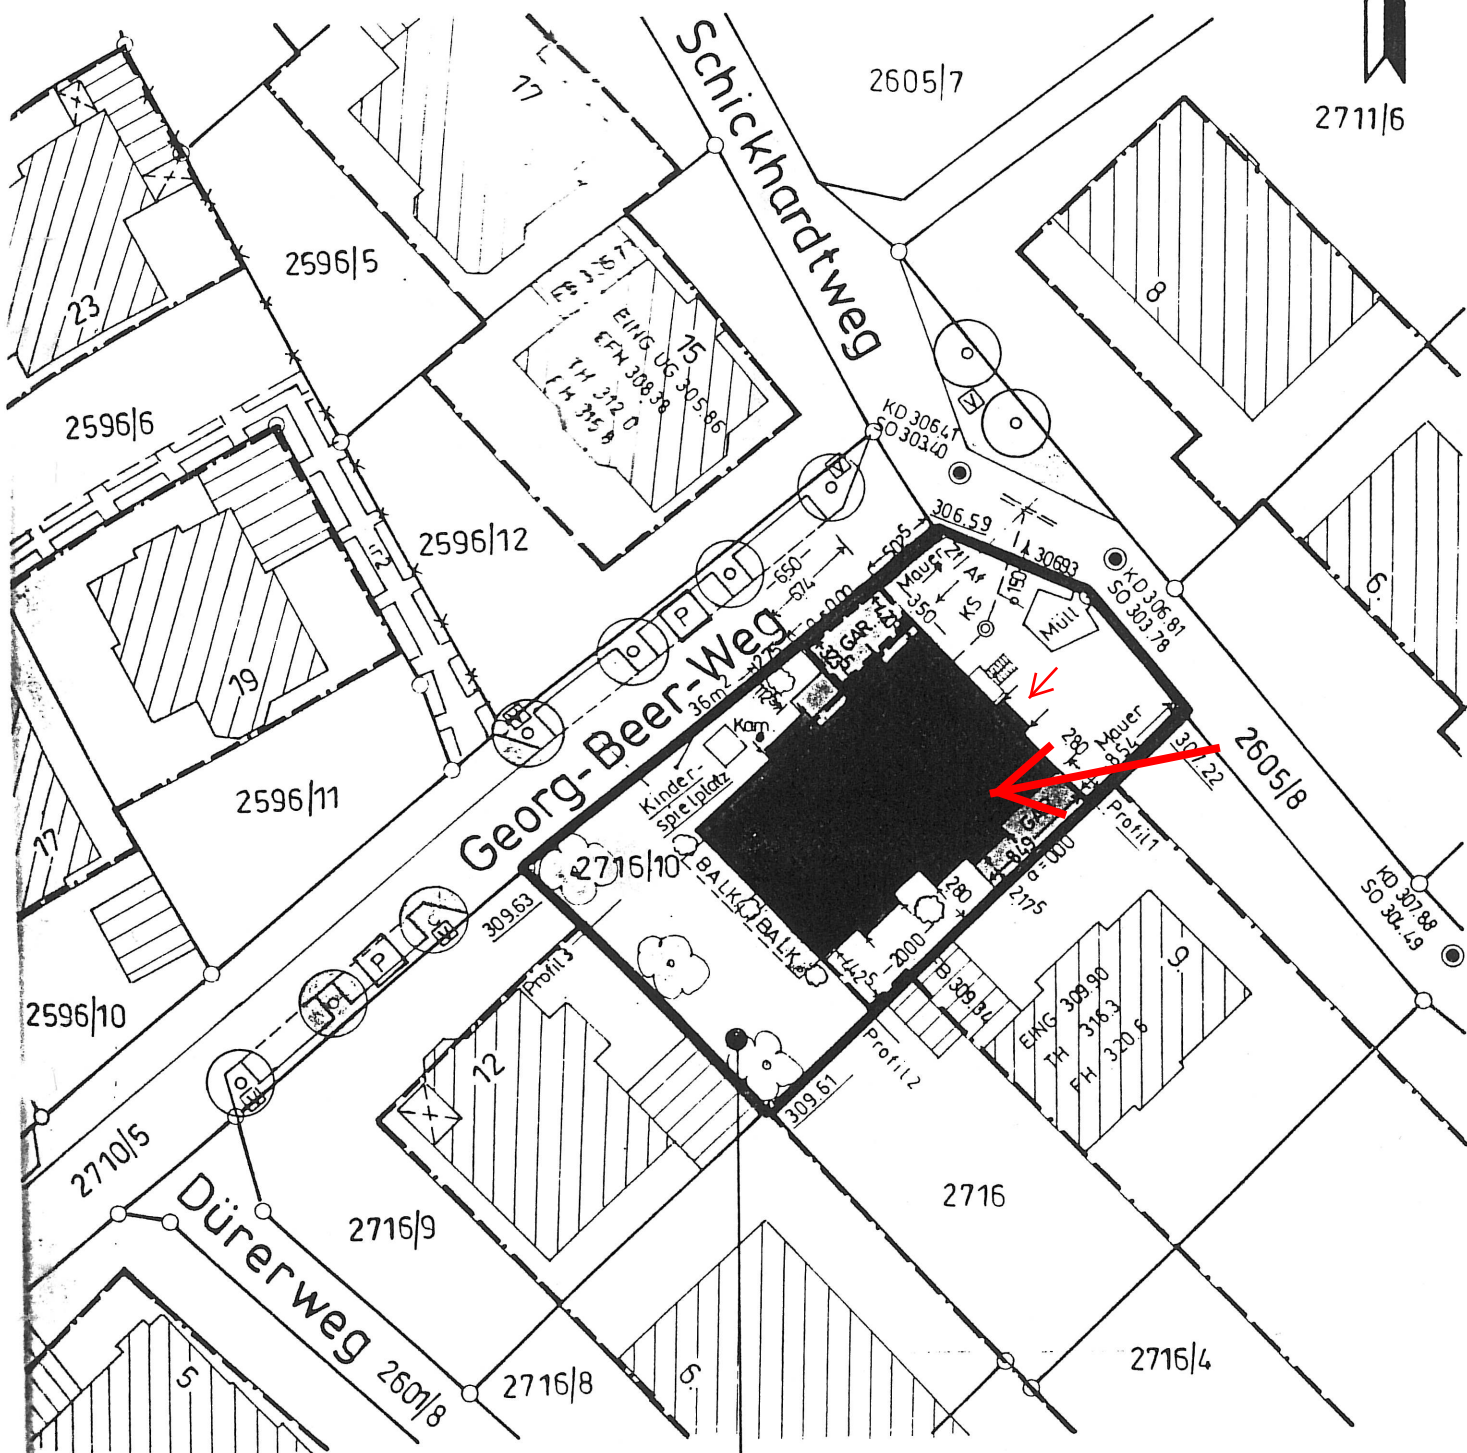

Höhen im neuen System!
 Eventuell vorhandene unterirdische Versorgungsleitungen im Baugrundstück sind nicht dargestellt

Maßstab 1:500

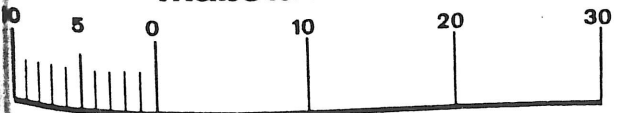

WA	⊕+ID
035	⊙08
△	SD
⊙	35° - 38°

22. Januar 2001
 Vermessungsbüro
 Rudi Schüle
 Eichenweg 22
 73650 Winterbach
 Tel. 07181 / 72211
 Fax. 07181 / 45453

Schüle