
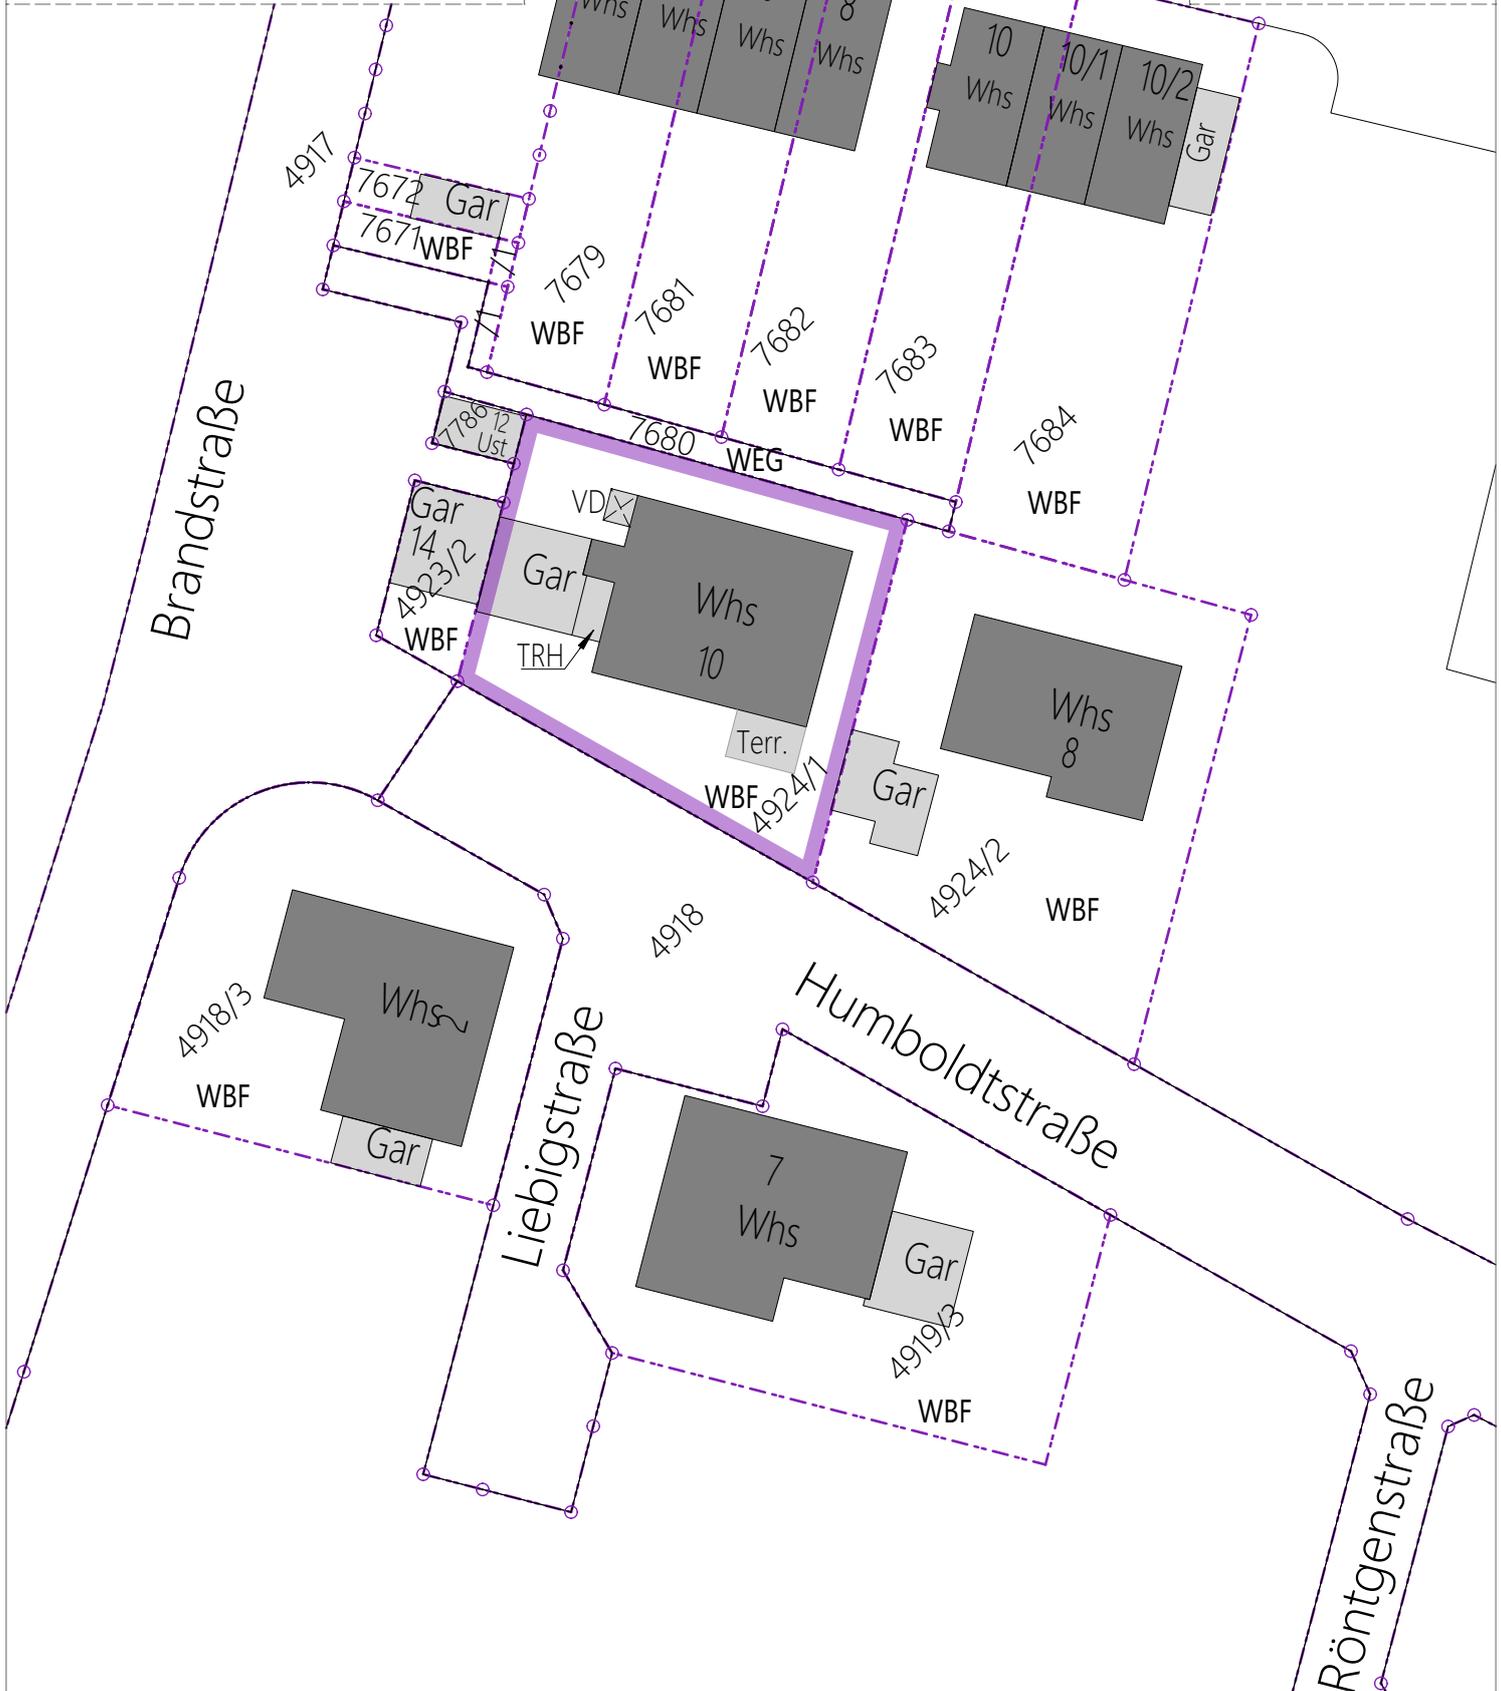


LAGEPLAN

- ZEICHNERISCHER TEIL -
zum Aufteilungsgesuch


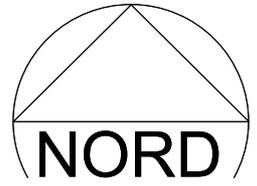


Projekt:
Humboldtstraße 10
75428 Illingen
FIST Nr: 4924/1
AUFTEILUNGSPÄNE

Plan: Lageplan
Maßstab: 1:500
Bearbeiter: BB, IM
Datum: 27.07.2021

Bauper:
Bernd Mahl
Stuttgarter Straße 53
70469 Stuttgart

BULLING ARCHITEKTEN
Dipl.-Ing. Boris Bulling
Talstraße 11, 70825 Korntal, Tel. 0711833031,
Fax: 833026, info@bulling-architekten.de

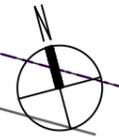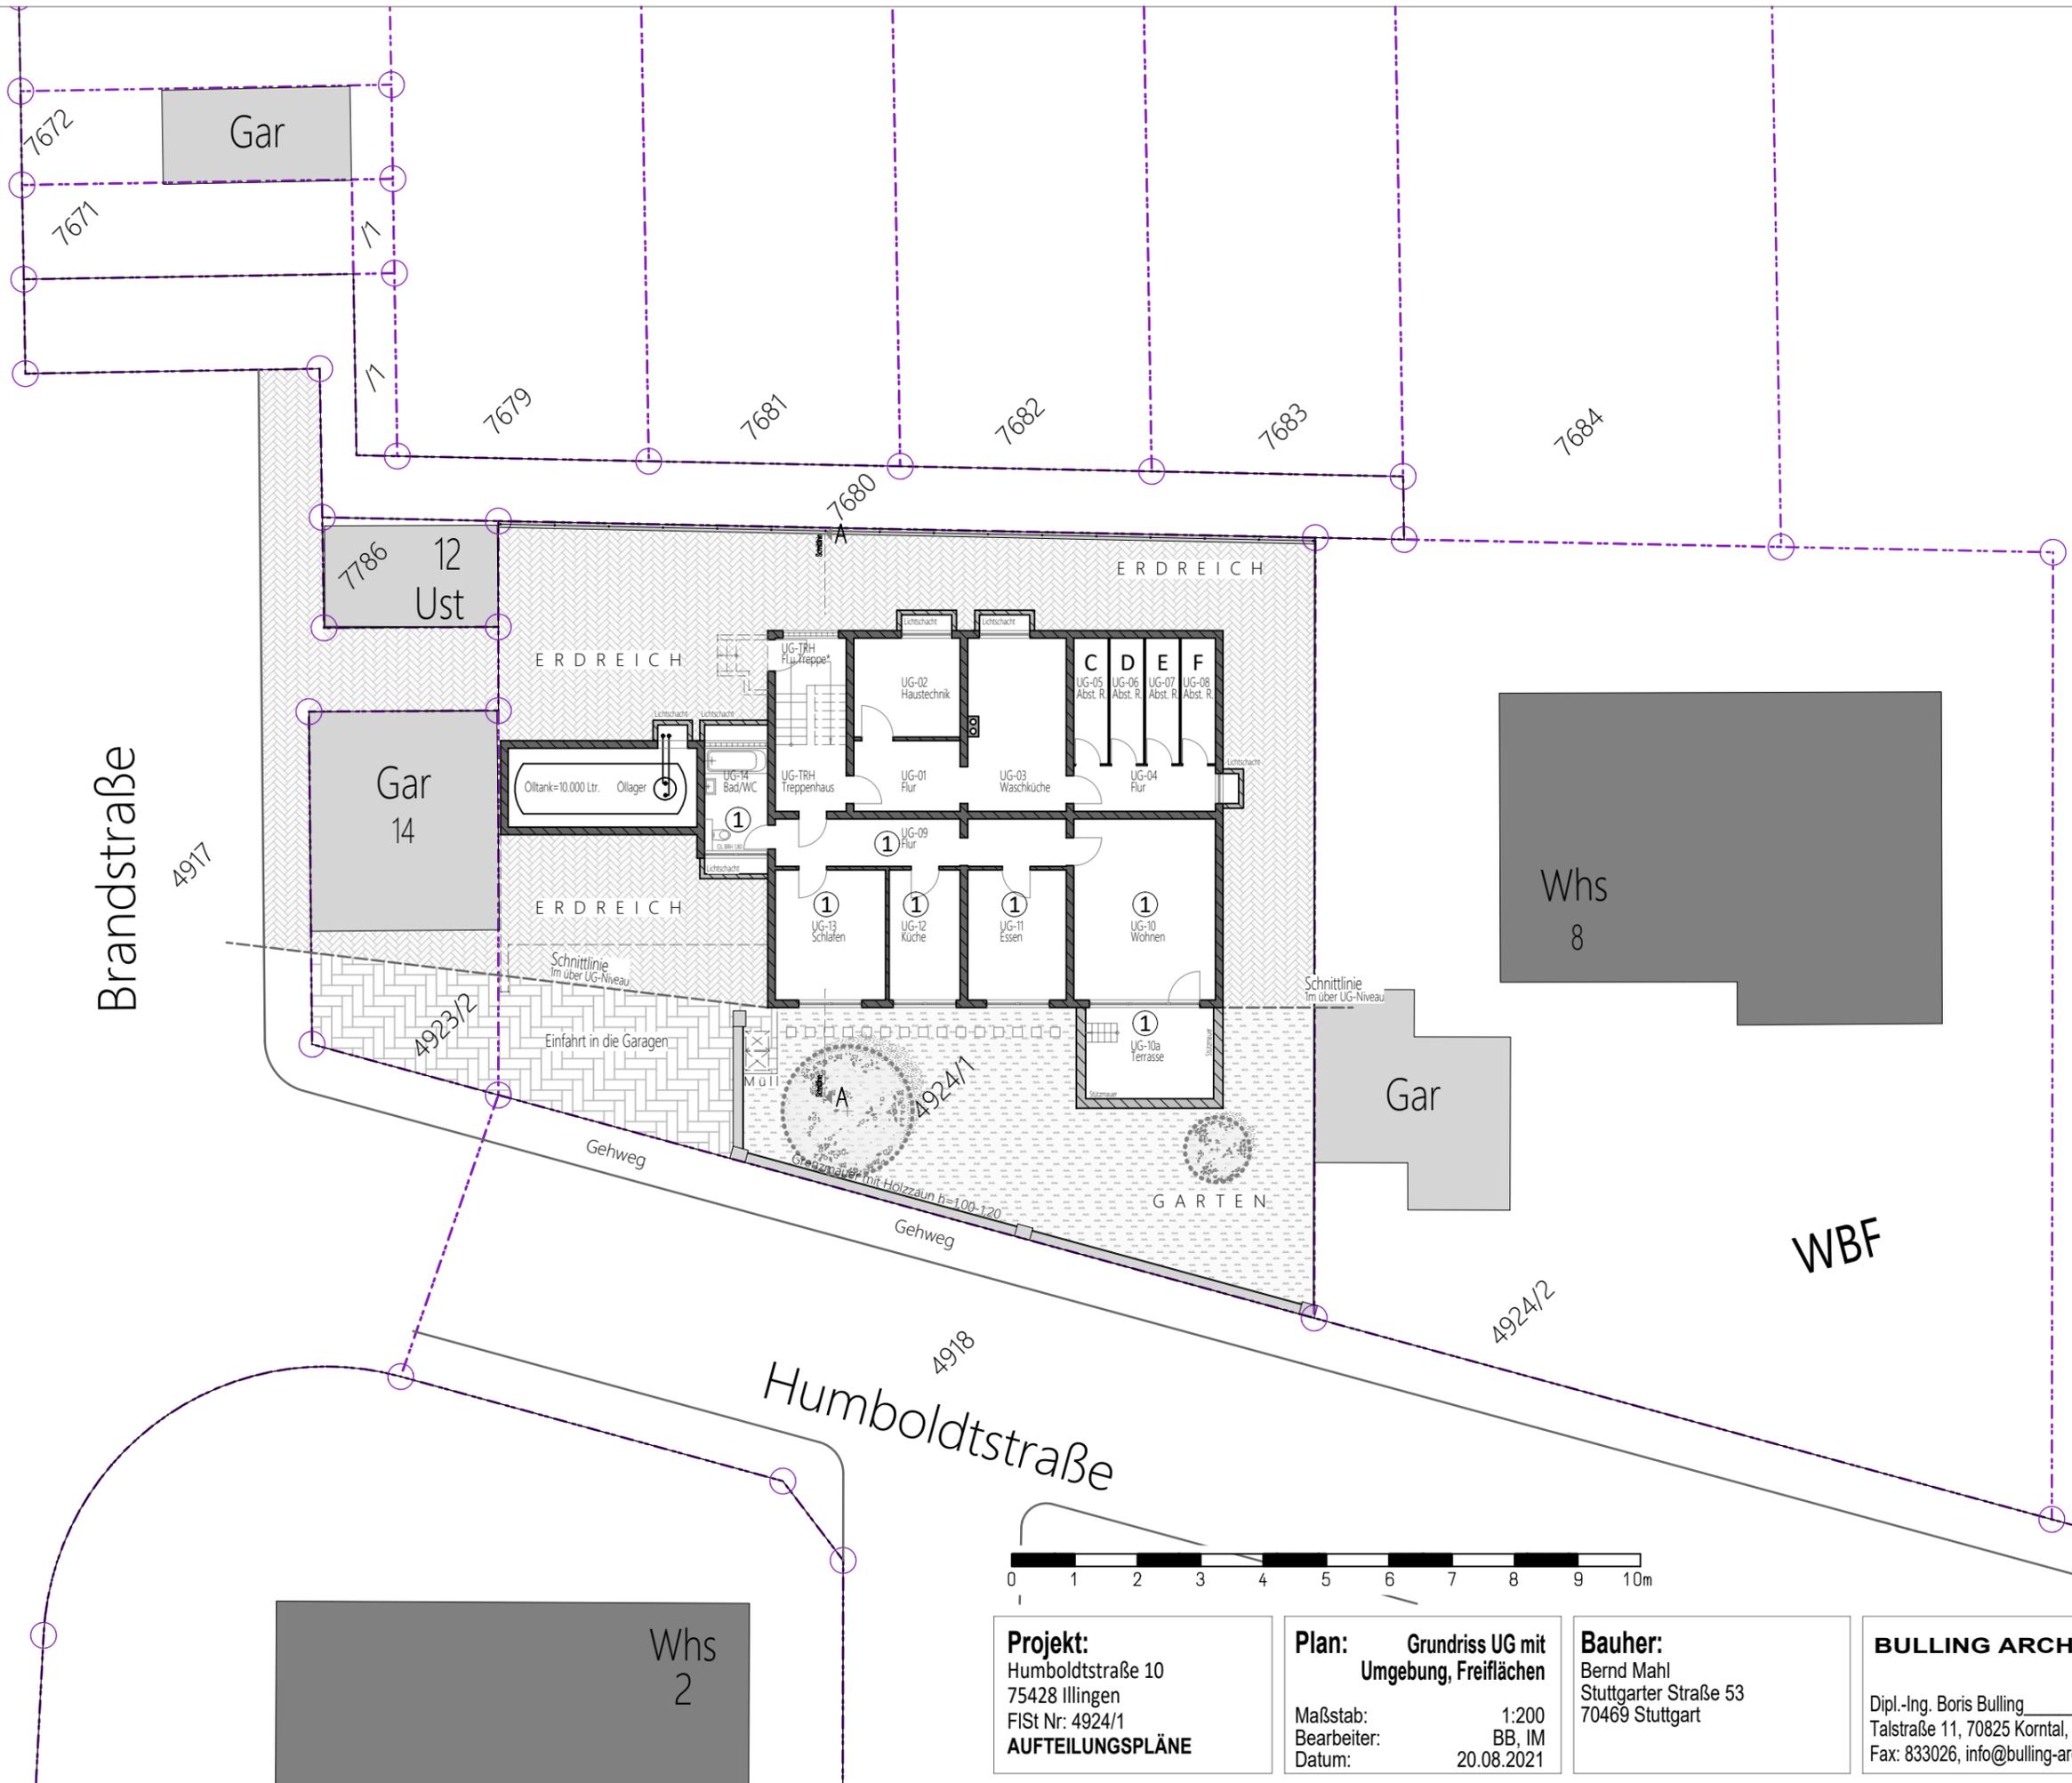


Projekt:
 Humboldtstraße 10
 75428 Illingen
 FIST Nr: 4924/1
AUFTEILUNGSPLÄNE

Plan: Grundriss UG mit
 Umgebung, Freiflächen
 Maßstab: 1:200
 Bearbeiter: BB, IM
 Datum: 20.08.2021

Bauher:
 Bernd Mahl
 Stuttgarter Straße 53
 70469 Stuttgart

BULLING ARCHITEKTEN
 Dipl.-Ing. Boris Bulling
 Talstraße 11, 70825 Korntal, Tel. 0711833031,
 Fax: 833026, info@bulling-architekten.de

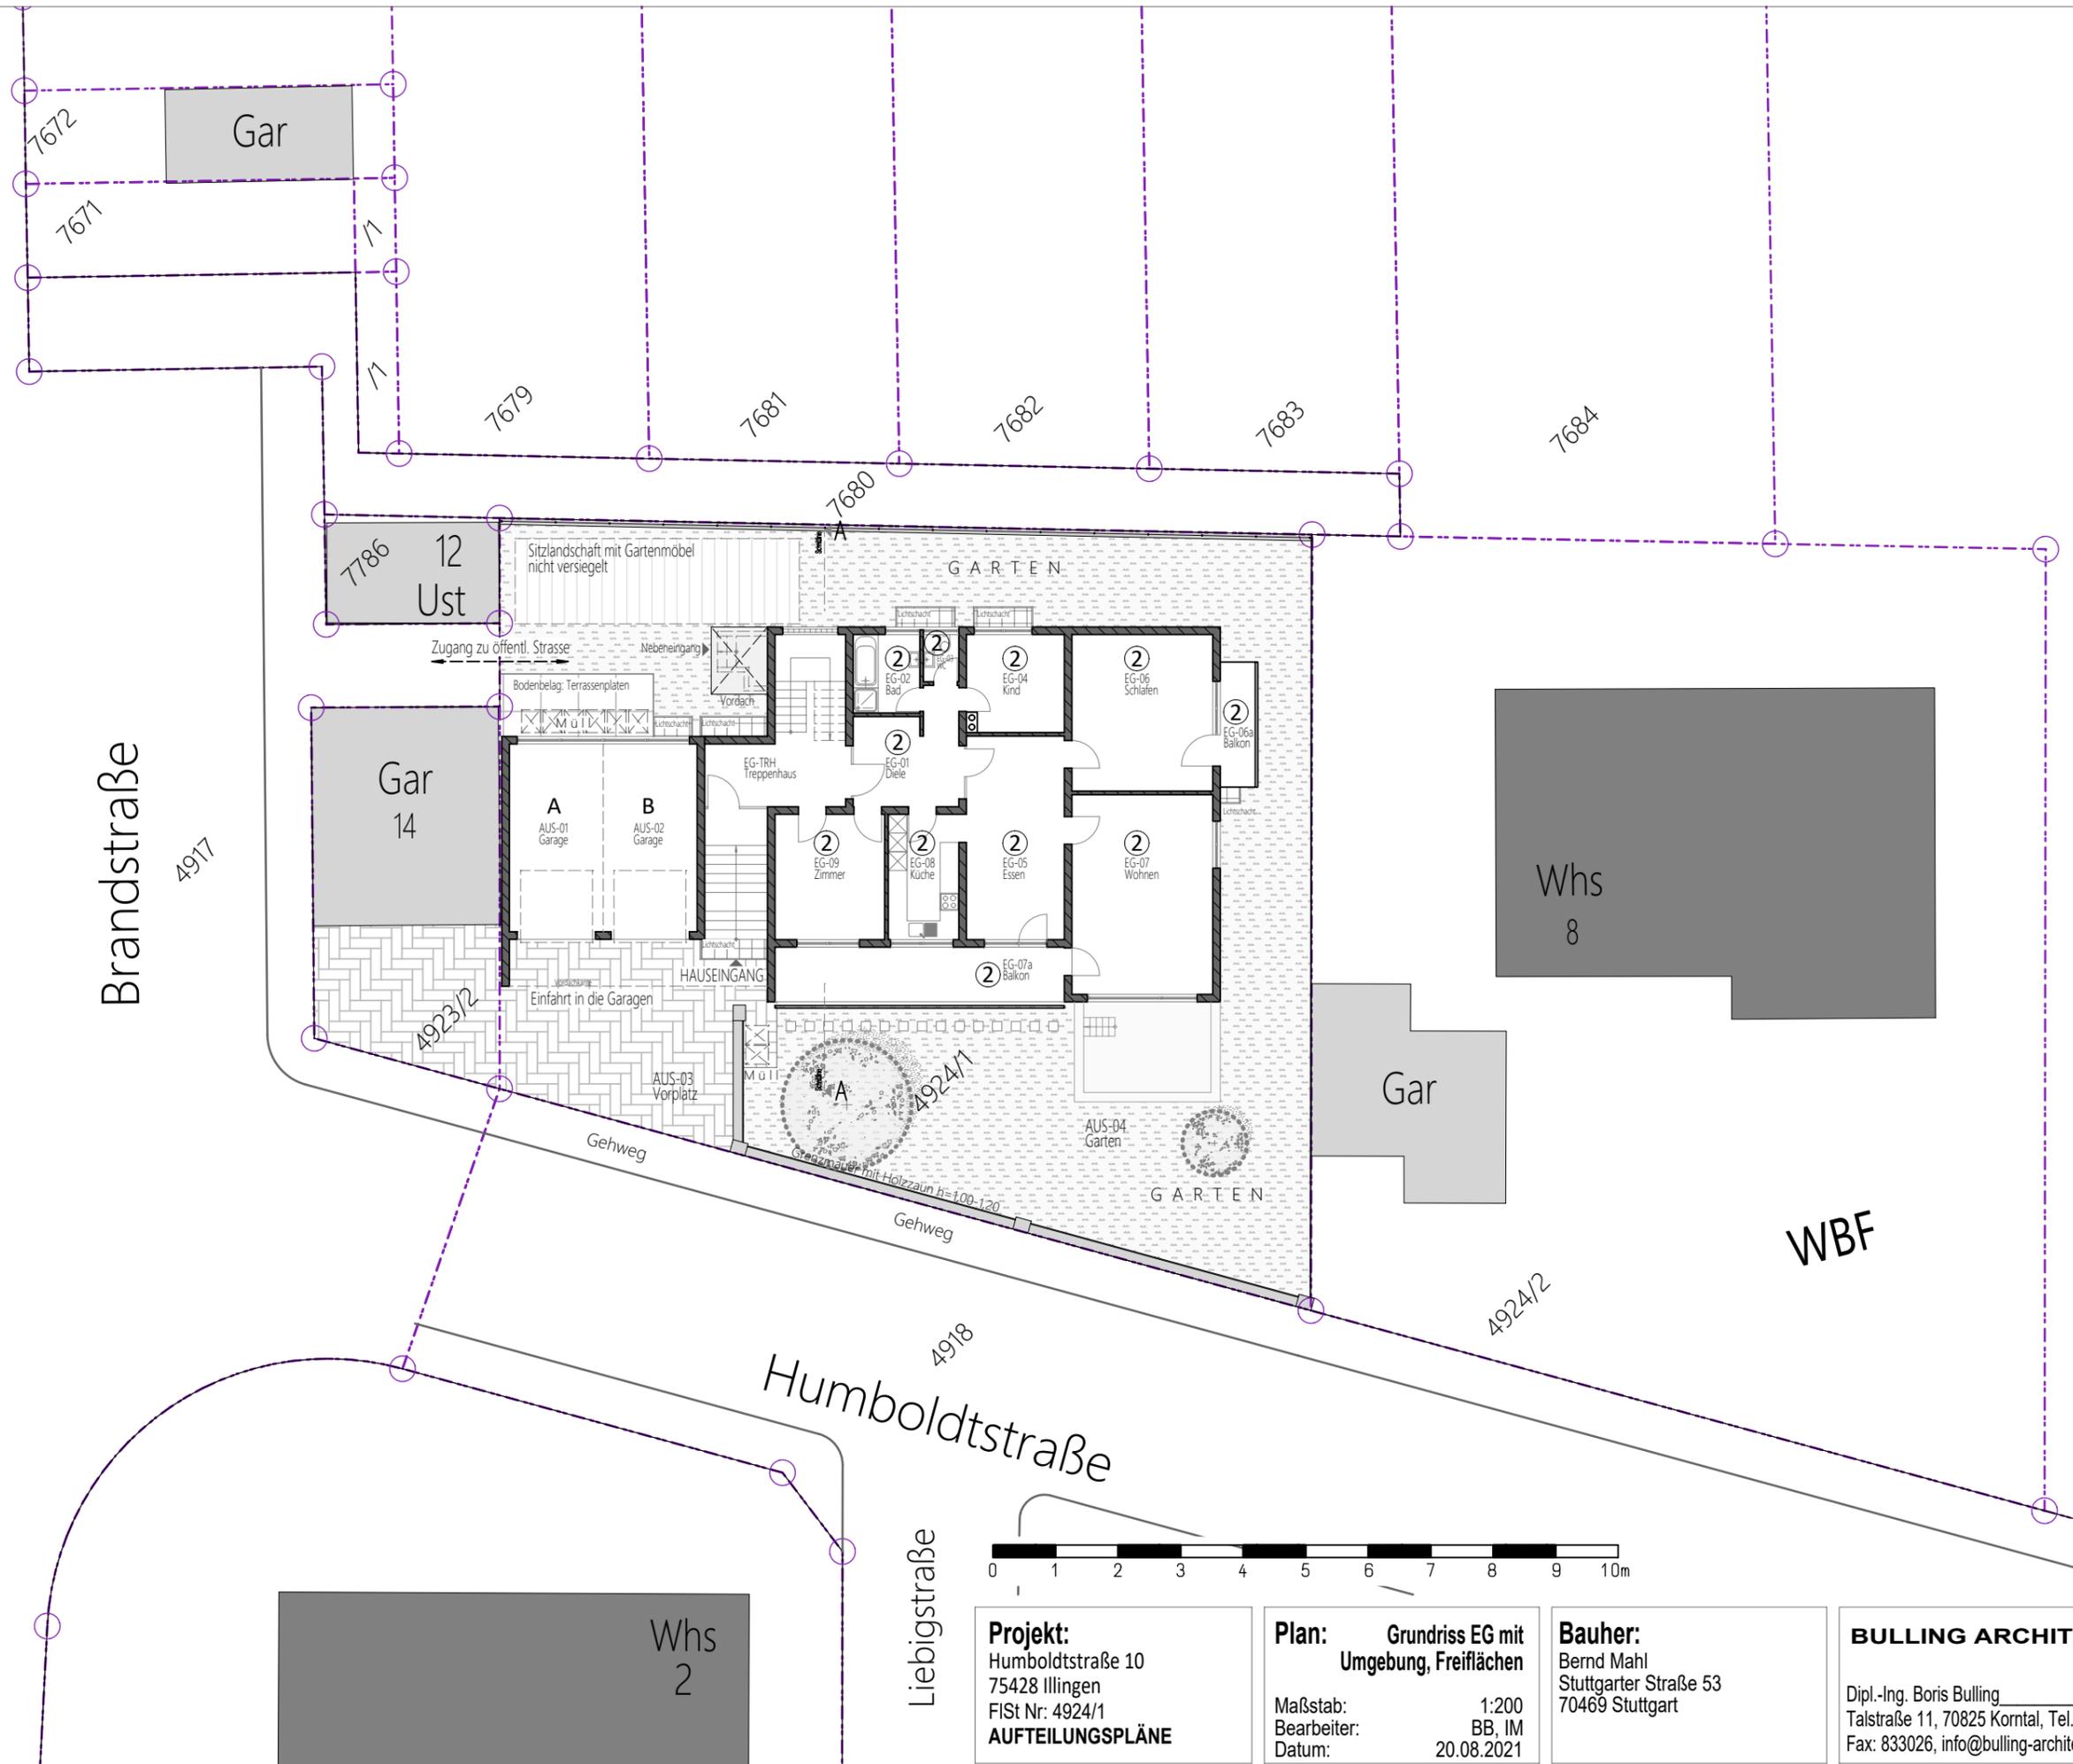


Brandstraße
4917

Humboldtstraße
4918

Liebigstraße

WBF

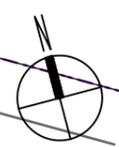


Projekt:
Humboldtstraße 10
75428 Illingen
FIST Nr: 4924/1
AUFTEILUNGSPLÄNE

Plan: Grundriss EG mit
Umgebung, Freiflächen

Maßstab: 1:200
Bearbeiter: BB, IM
Datum: 20.08.2021

Bauher:
Bernd Mahl
Stuttgarter Straße 53
70469 Stuttgart

BULLING ARCHITEKTEN
Dipl.-Ing. Boris Bulling
Talstraße 11, 70825 Korntal, Tel. 0711833031,
Fax: 833026, info@bulling-architekten.de

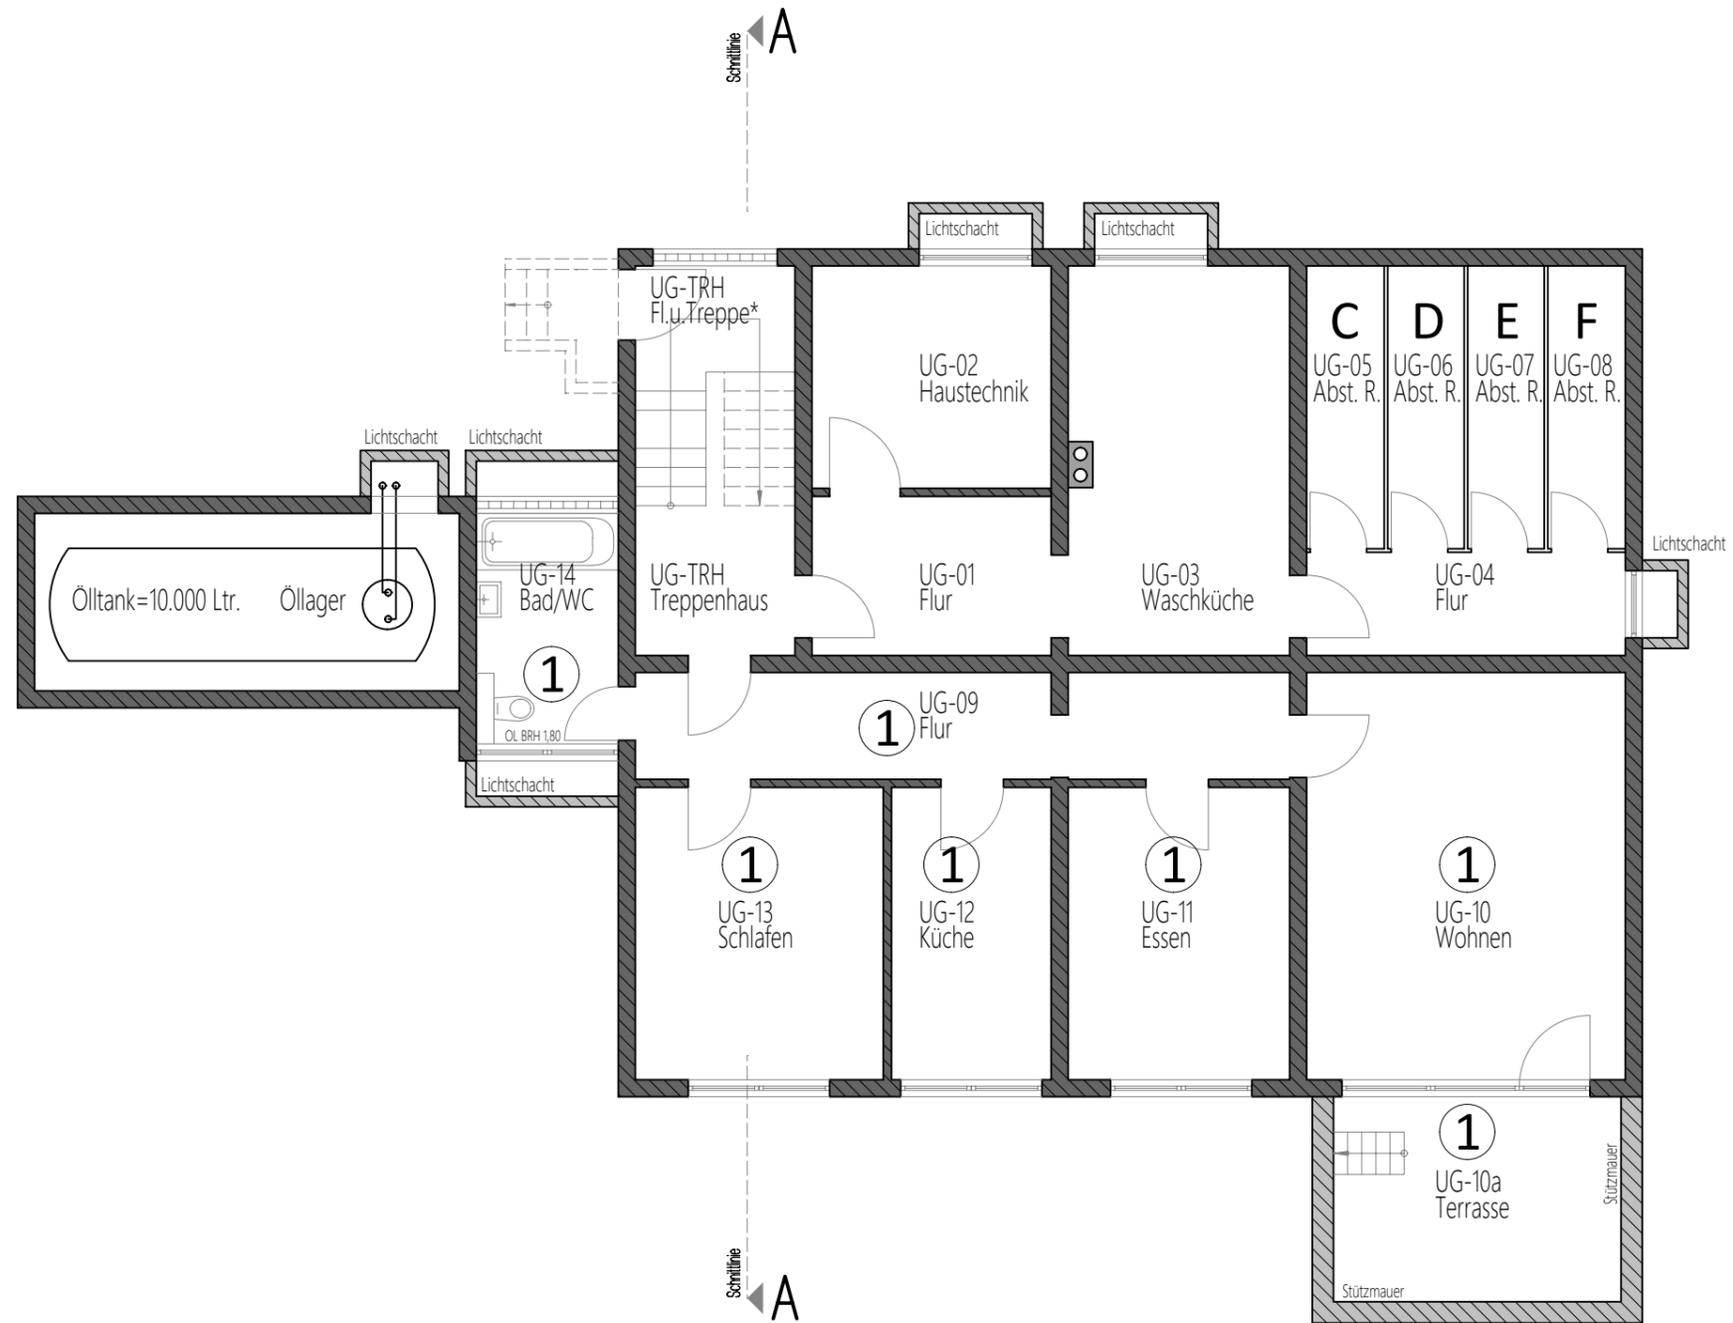


Projekt:
 Humboldtstraße 10
 75428 Illingen
 FIST Nr: 4924/1
AUFTEILUNGSPÄNE

Plan: Grundriss UG
 Maßstab: 1:100
 Bearbeiter: BB, IM
 Datum: 20.08.2021

Bauher:
 Bernd Mahl
 Stuttgarter Straße 53
 70469 Stuttgart

BULLING ARCHITEKTEN
 Dipl.-Ing. Boris Bulling
 Talstraße 11, 70825 Korntal, Tel. 0711833031,
 Fax: 833026, info@bulling-architekten.de

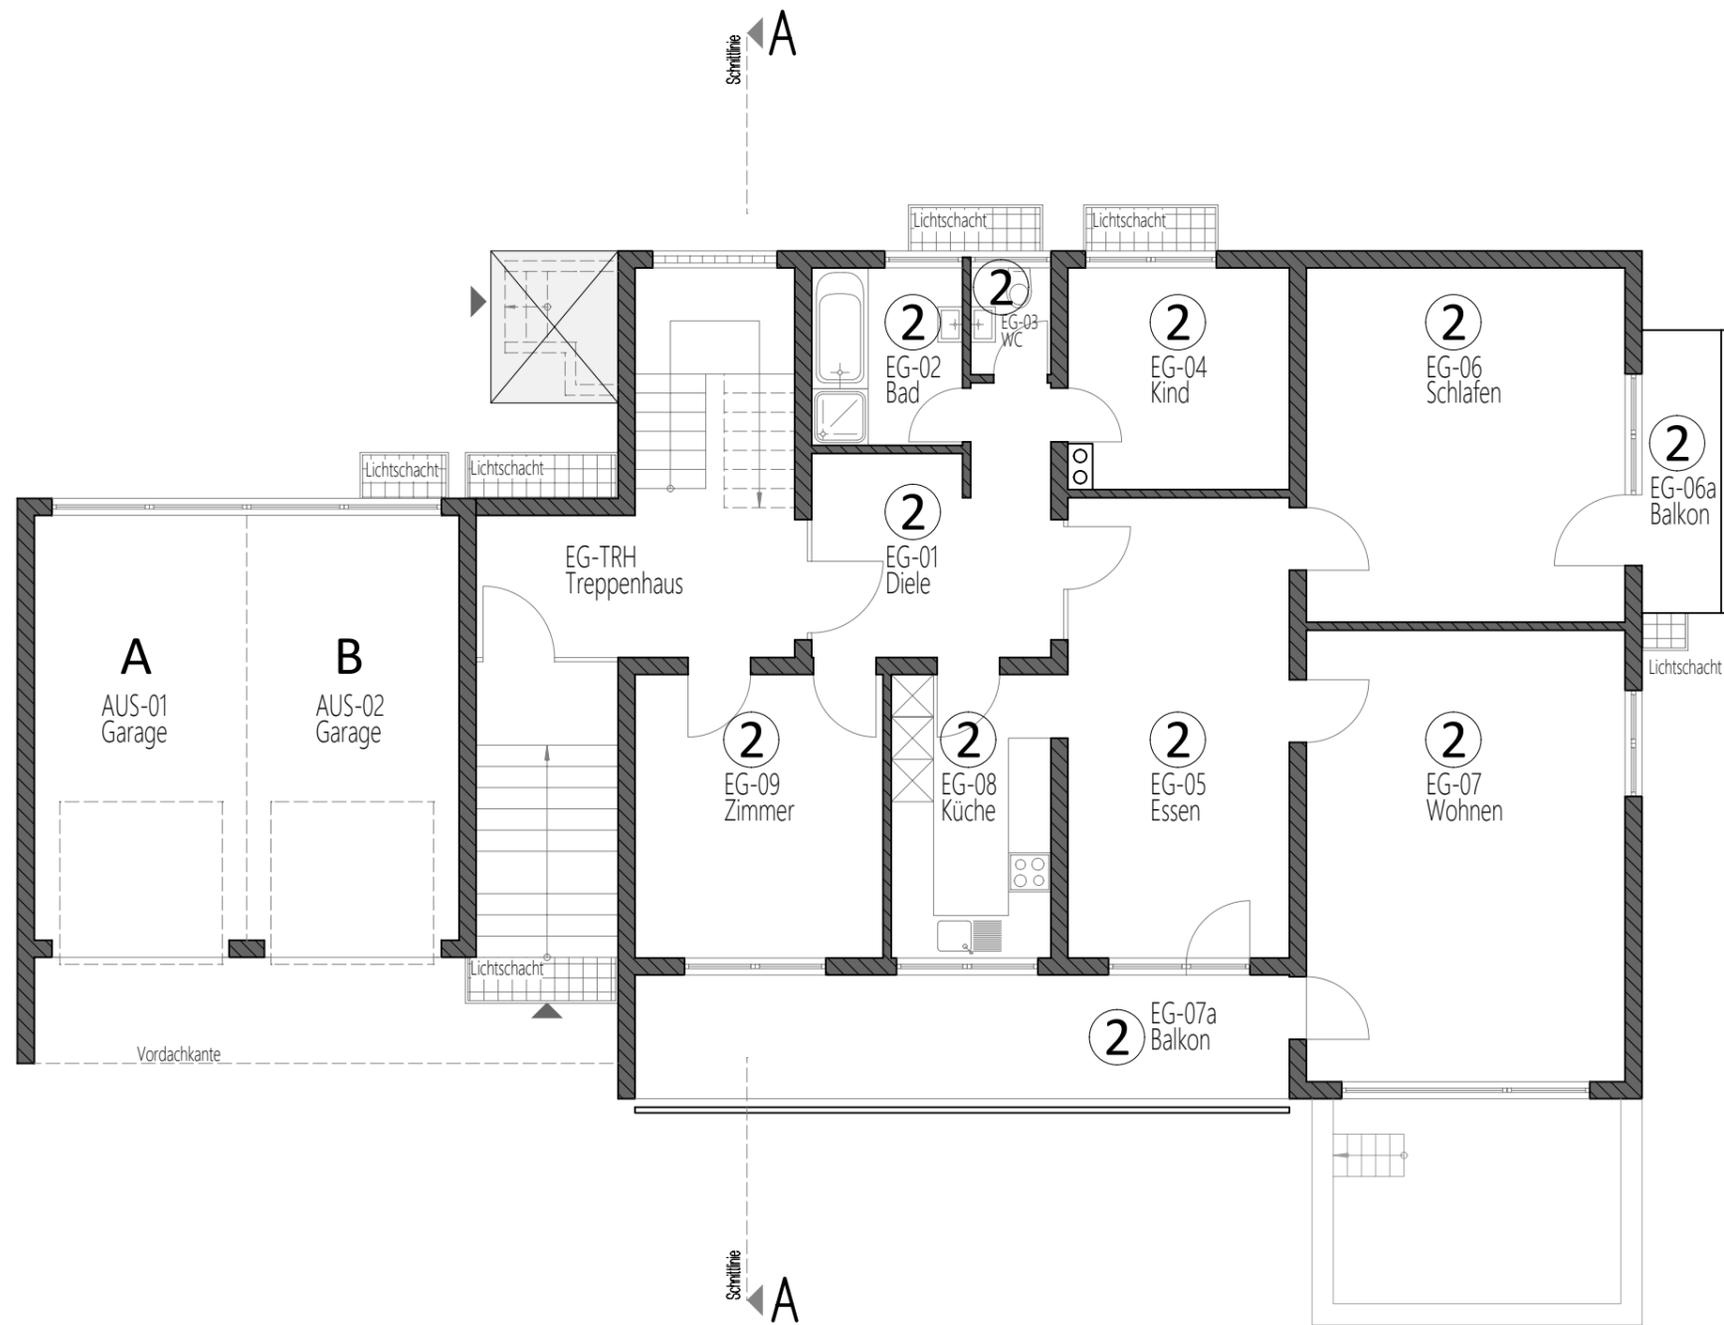


Projekt:
 Humboldtstraße 10
 75428 Illingen
 FIST Nr: 4924/1
AUFTEILUNGSPLÄNE

Plan: Grundriss EG
 Maßstab: 1:100
 Bearbeiter: BB, IM
 Datum: 20.08.2021

Bauher:
 Bernd Mahl
 Stuttgarter Straße 53
 70469 Stuttgart

BULLING ARCHITEKTEN
 Dipl.-Ing. Boris Bulling
 Talstraße 11, 70825 Korntal, Tel. 0711833031,
 Fax: 833026, info@bulling-architekten.de

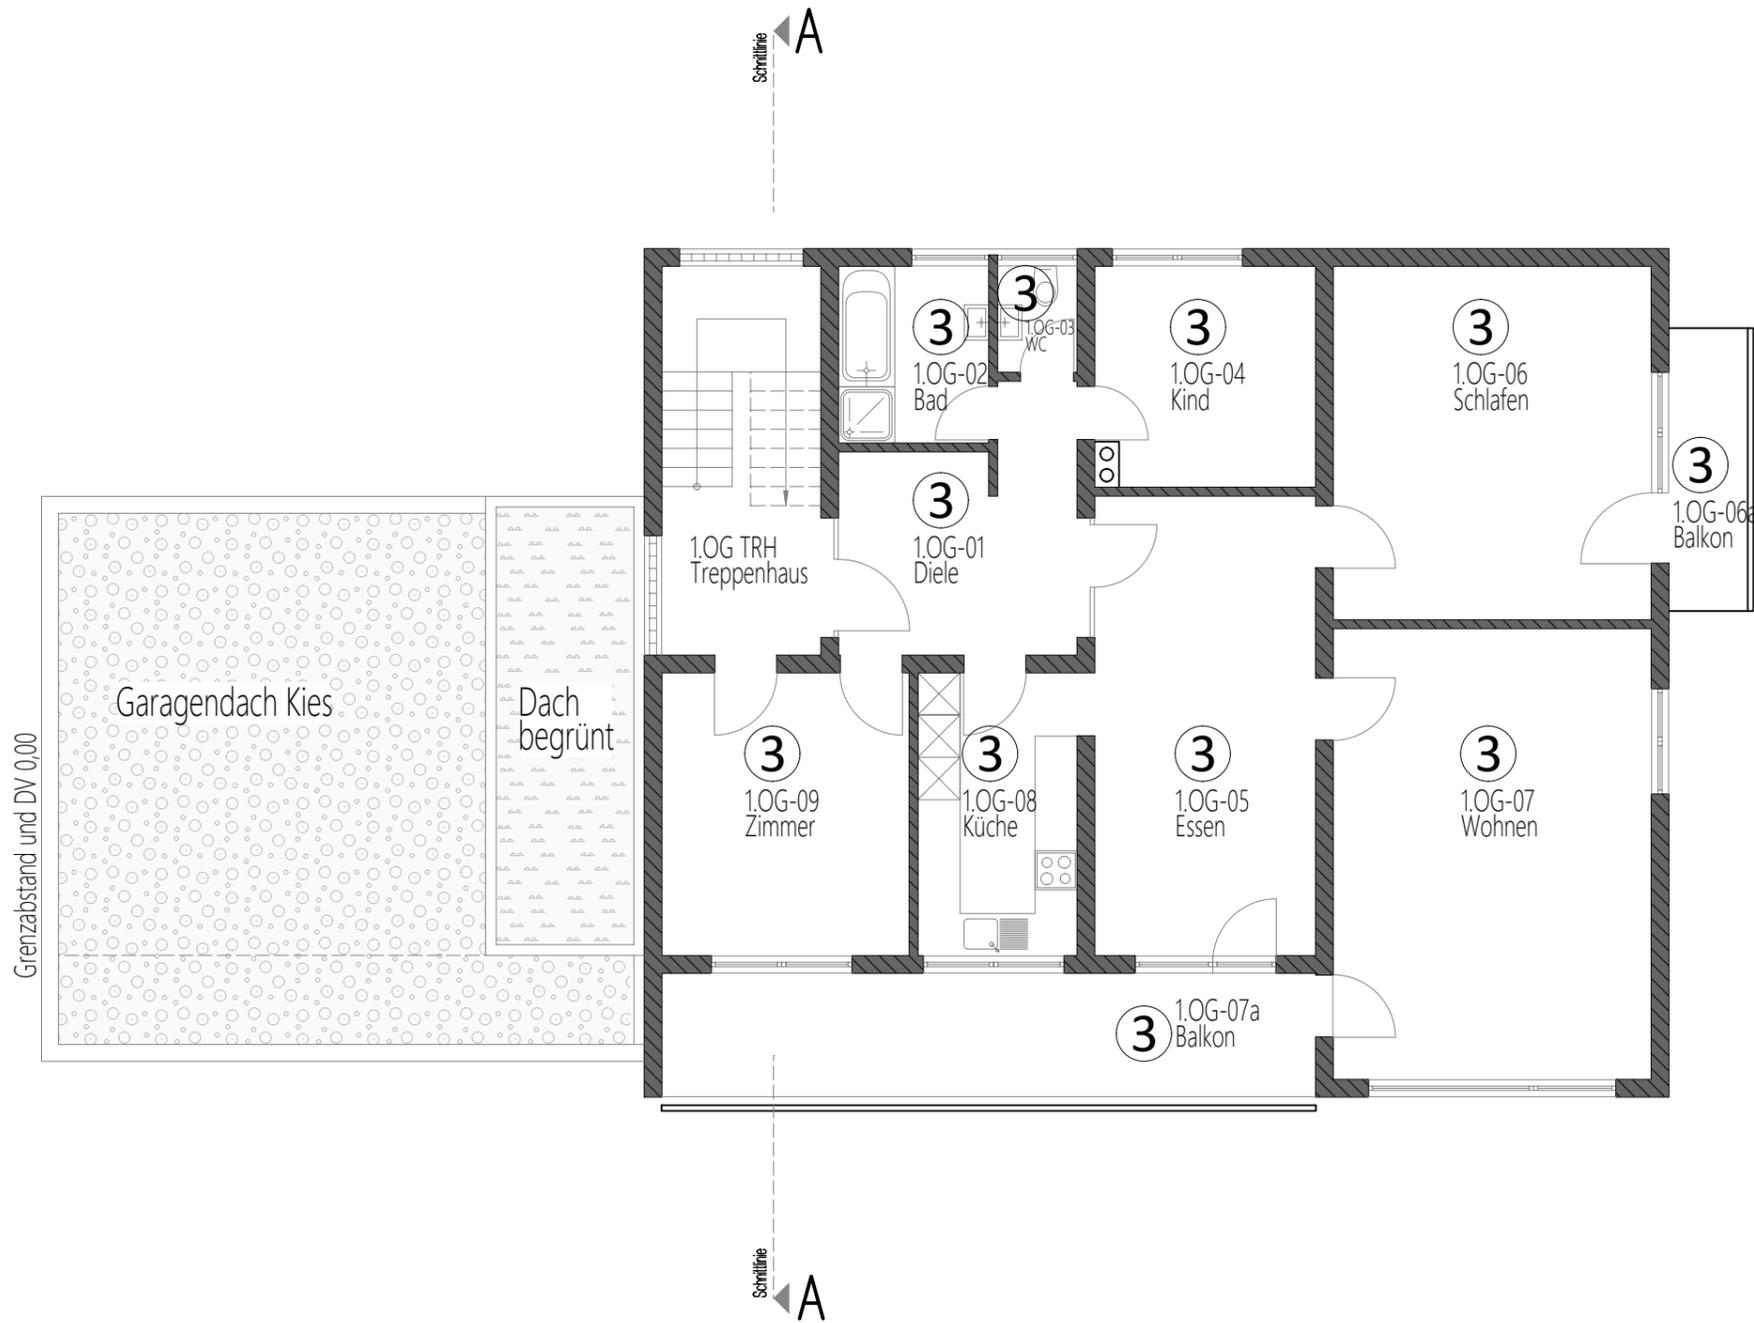


Projekt:
 Humboldtstraße 10
 75428 Illingen
 FIST Nr: 4924/1
AUFTEILUNGSPLÄNE

Plan: Grundriss 1.OG
 Maßstab: 1:100
 Bearbeiter: BB, IM
 Datum: 20.08.2021

Bauher:
 Bernd Mahl
 Stuttgarter Straße 53
 70469 Stuttgart

BULLING ARCHITEKTEN
 Dipl.-Ing. Boris Bulling
 Talstraße 11, 70825 Korntal, Tel. 0711833031,
 Fax: 833026, info@bulling-architekten.de

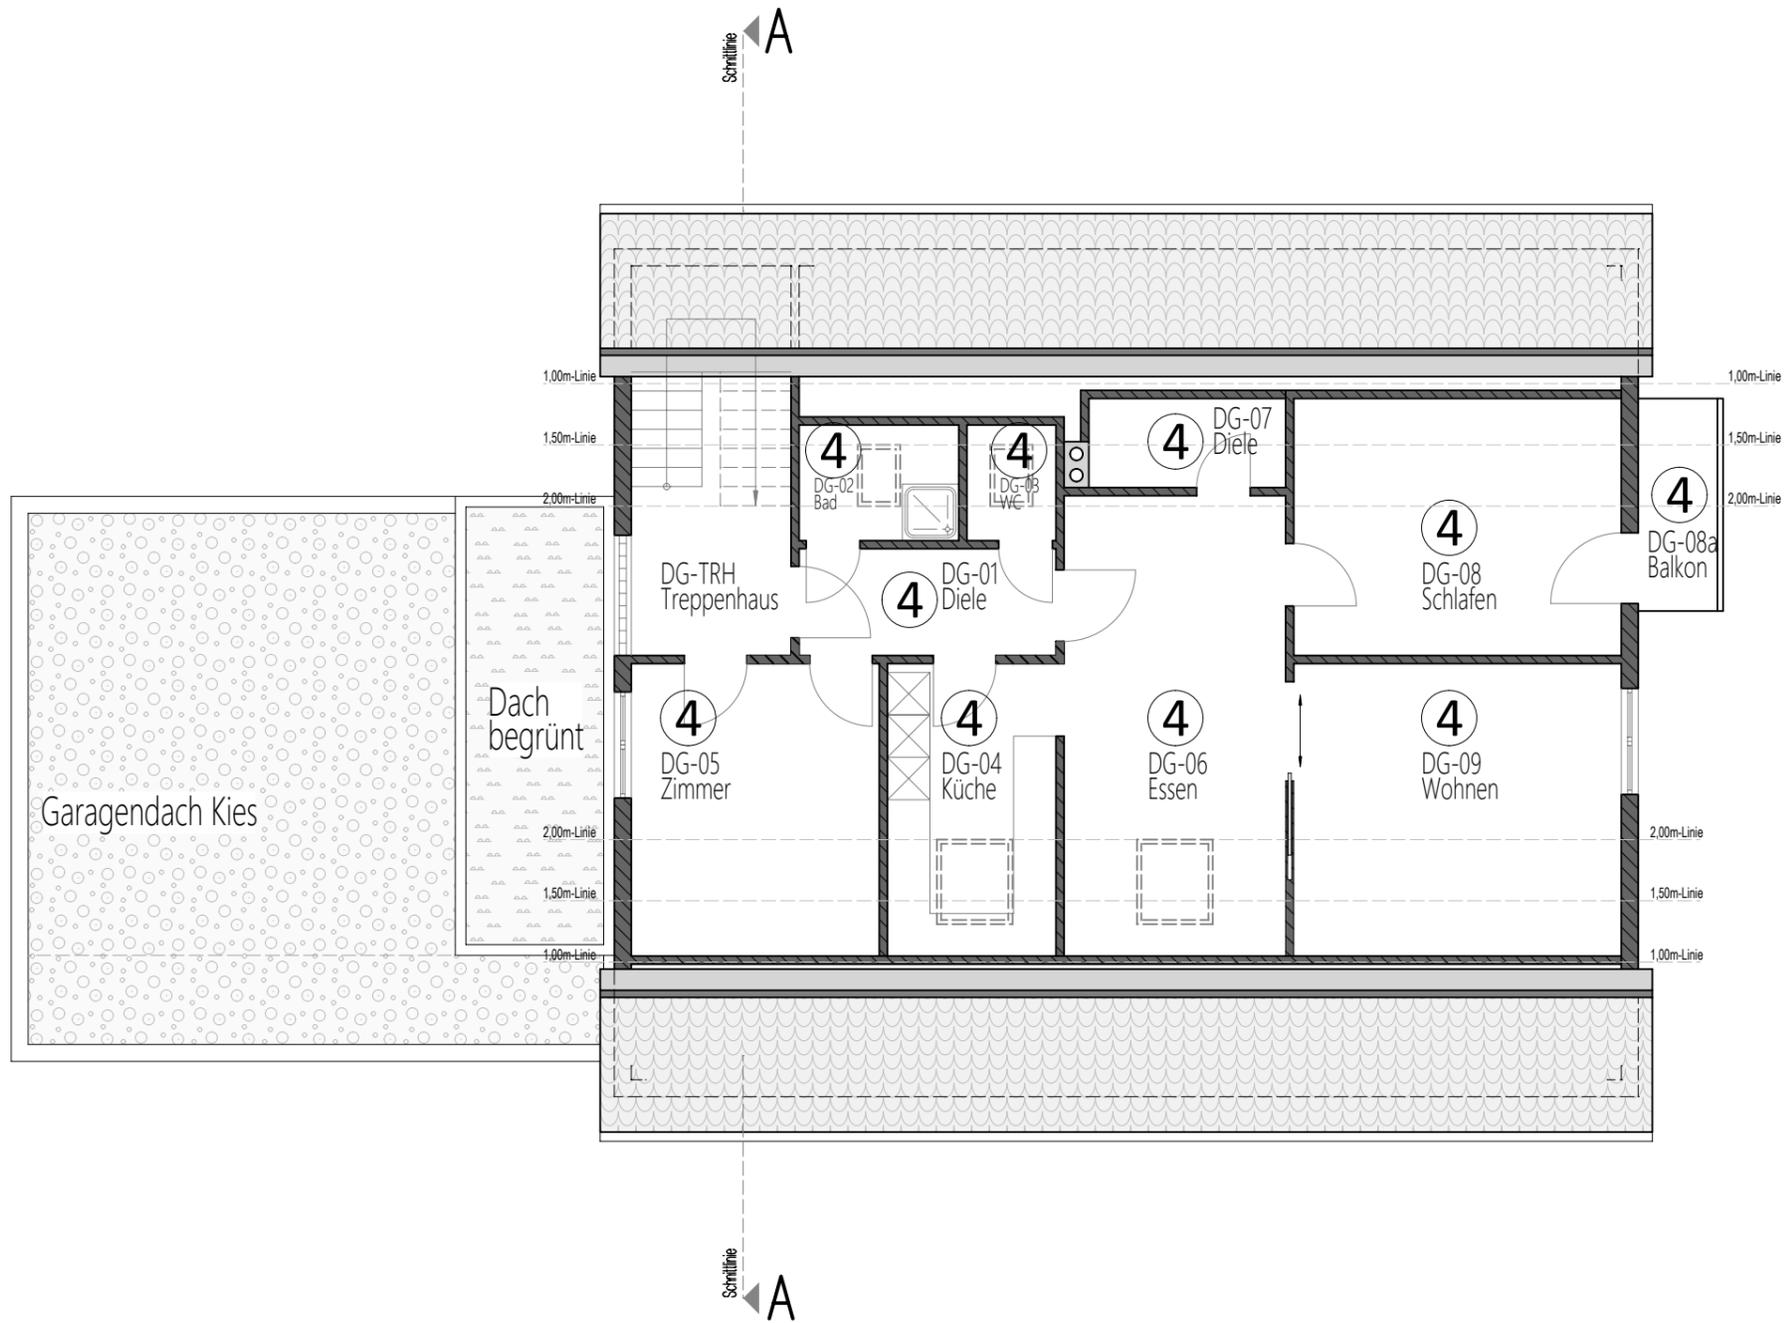


Projekt:
Humboldtstraße 10
75428 Illingen
FISr Nr: 4924/1
AUFTEILUNGSPLÄNE

Plan: Grundriss DG
Maßstab: 1:100
Bearbeiter: BB, IM
Datum: 20.08.2021

Bauher:
Bernd Mahl
Stuttgarter Straße 53
70469 Stuttgart

BULLING ARCHITEKTEN
Dipl.-Ing. Boris Bulling
Talstraße 11, 70825 Korntal, Tel. 0711833031,
Fax: 833026, info@bulling-architekten.de

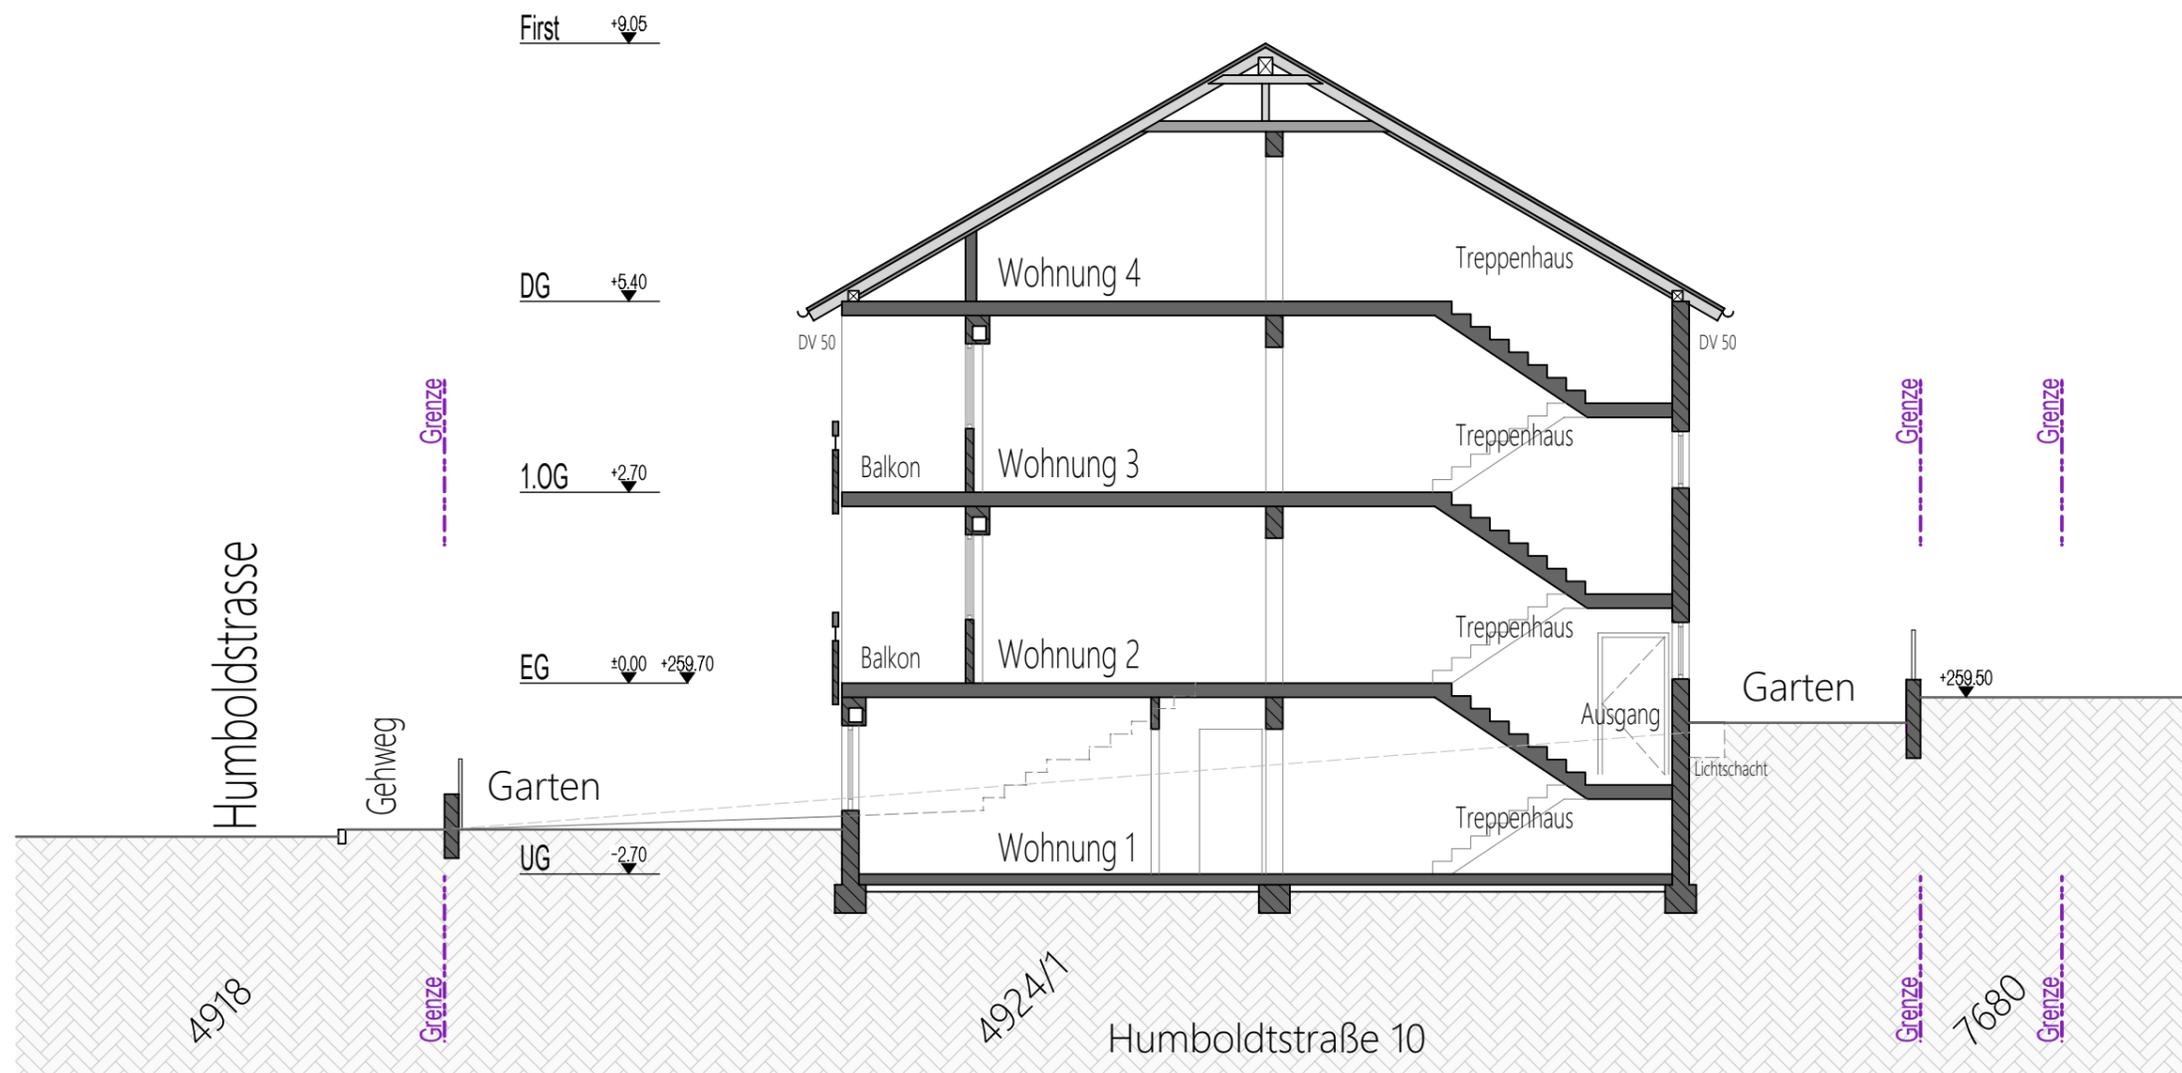

Projekt:
 Humboldtstraße 10
 75428 Illingen
 FIST Nr: 4924/1
AUFTEILUNGSPÄNE

Plan: Schnitt A-A
 Maßstab: 1:100
 Bearbeiter: BB, IM
 Datum: 20.08.2021

Bauher:
 Bernd Mahl
 Stuttgarter Straße 53
 70469 Stuttgart

BULLING ARCHITEKTEN
 Dipl.-Ing. Boris Bulling
 Talstraße 11, 70825 Korntal, Tel. 0711833031,
 Fax: 833026, info@bulling-architekten.de




Projekt:
 Humboldtstraße 10
 75428 Illingen
 FIST Nr: 4924/1
AUFTEILUNGSPÄNE

Plan: **Ansicht SÜD
 an Gebäudekante**
 Maßstab: 1:100
 Bearbeiter: BB, IM
 Datum: 20.08.2021

Bauher:
 Bernd Mahl
 Stuttgarter Straße 53
 70469 Stuttgart

BULLING ARCHITEKTEN
 Dipl.-Ing. Boris Bulling
 Talstraße 11, 70825 Korntal, Tel. 0711833031,
 Fax: 833026, info@bulling-architekten.de


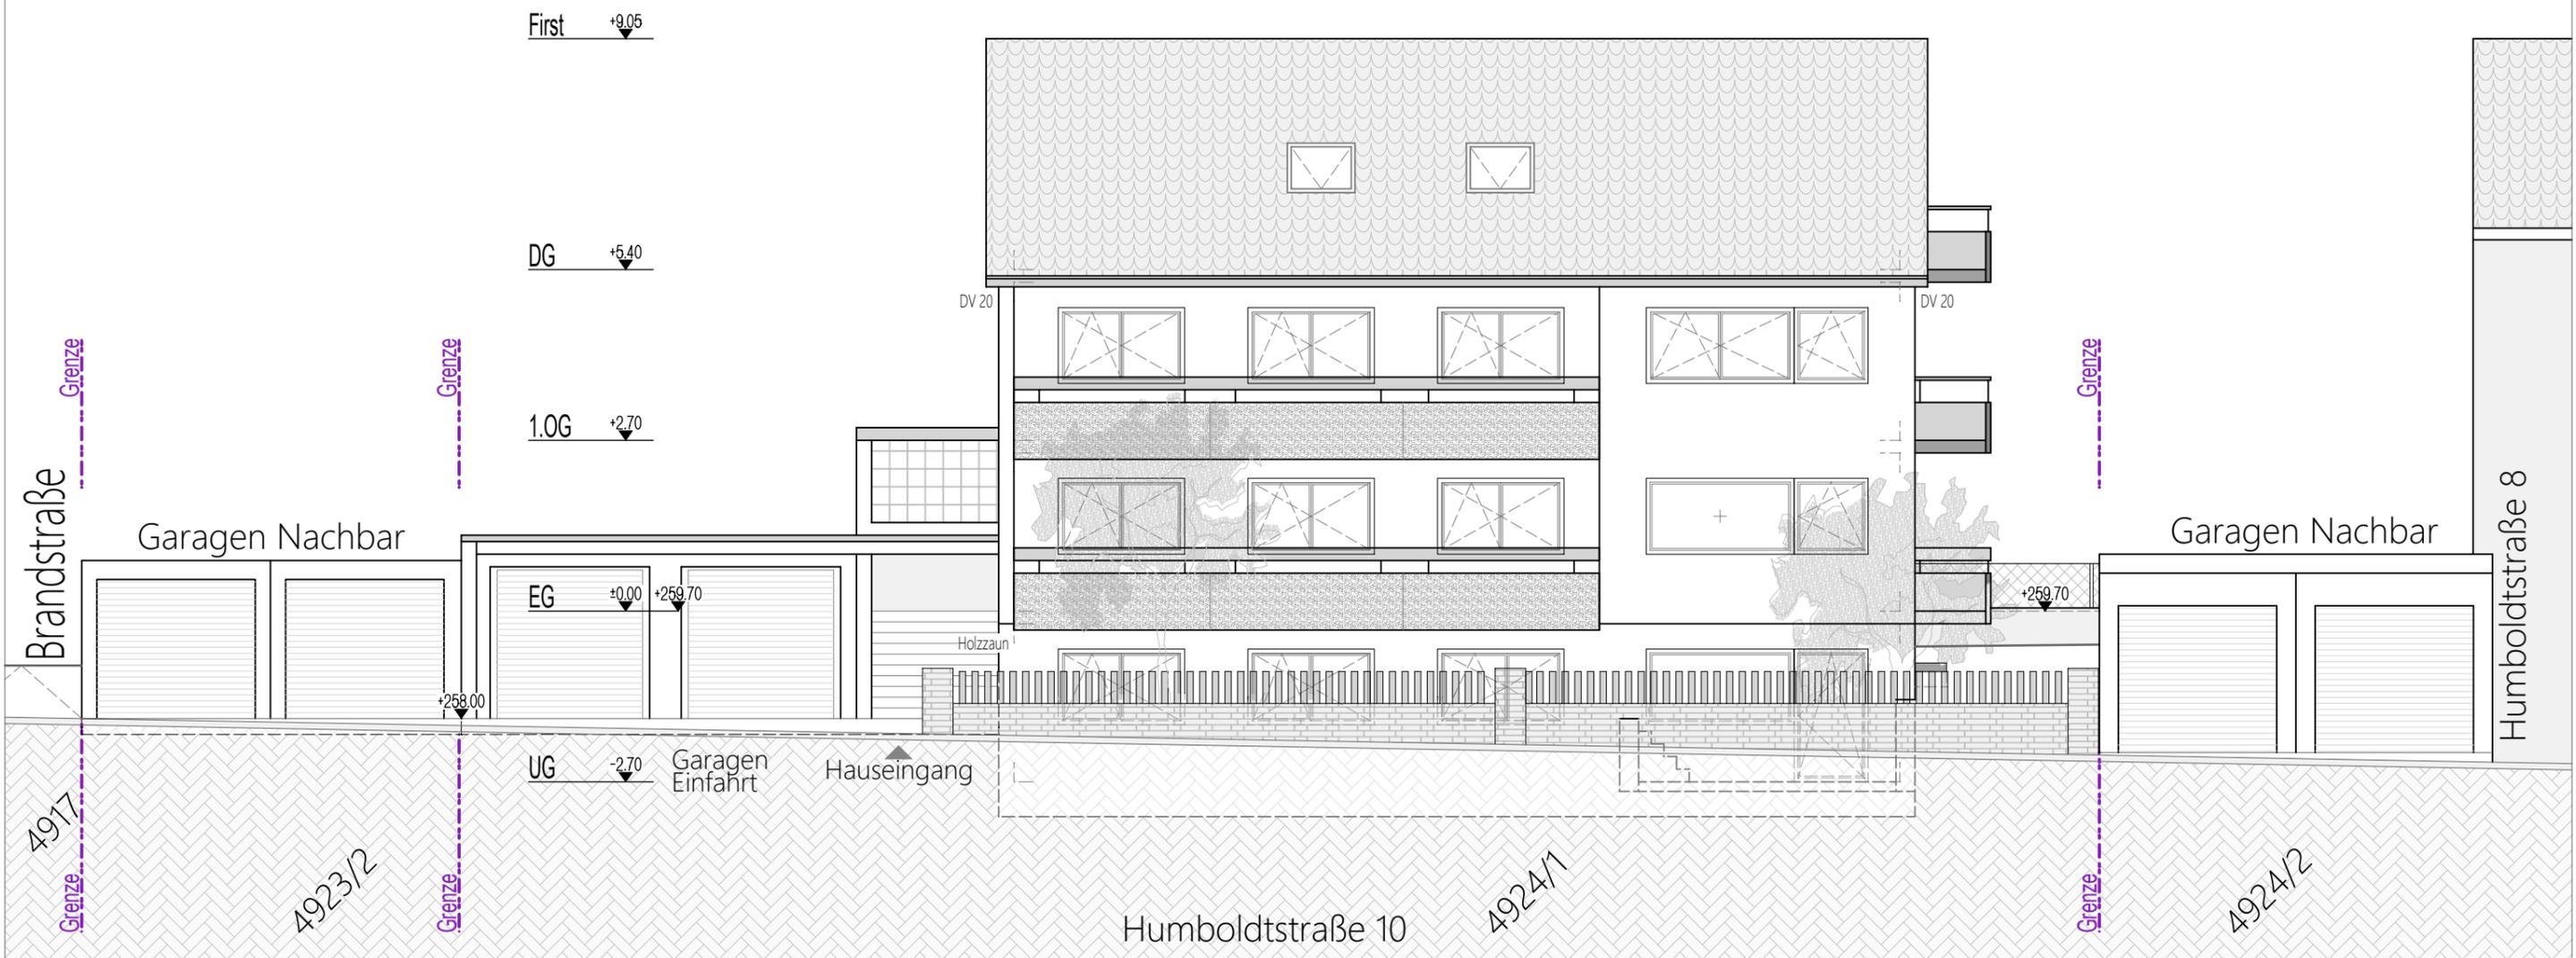


Projekt:
 Humboldtstraße 10
 75428 Illingen
 FIST Nr: 4924/1
AUFTEILUNGSPÄNE

Plan: Ansicht SÜD
 STRASSENANSICHT
 Maßstab: 1:100
 Bearbeiter: BB, IM
 Datum: 20.08.2021

Bauher:
 Bernd Mahl
 Stuttgarter Straße 53
 70469 Stuttgart

BULLING ARCHITEKTEN
 Dipl.-Ing. Boris Bulling
 Talstraße 11, 70825 Korntal, Tel. 0711833031,
 Fax: 833026, info@bulling-architekten.de

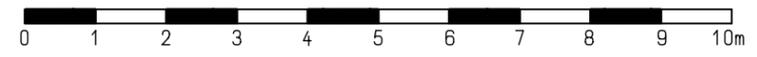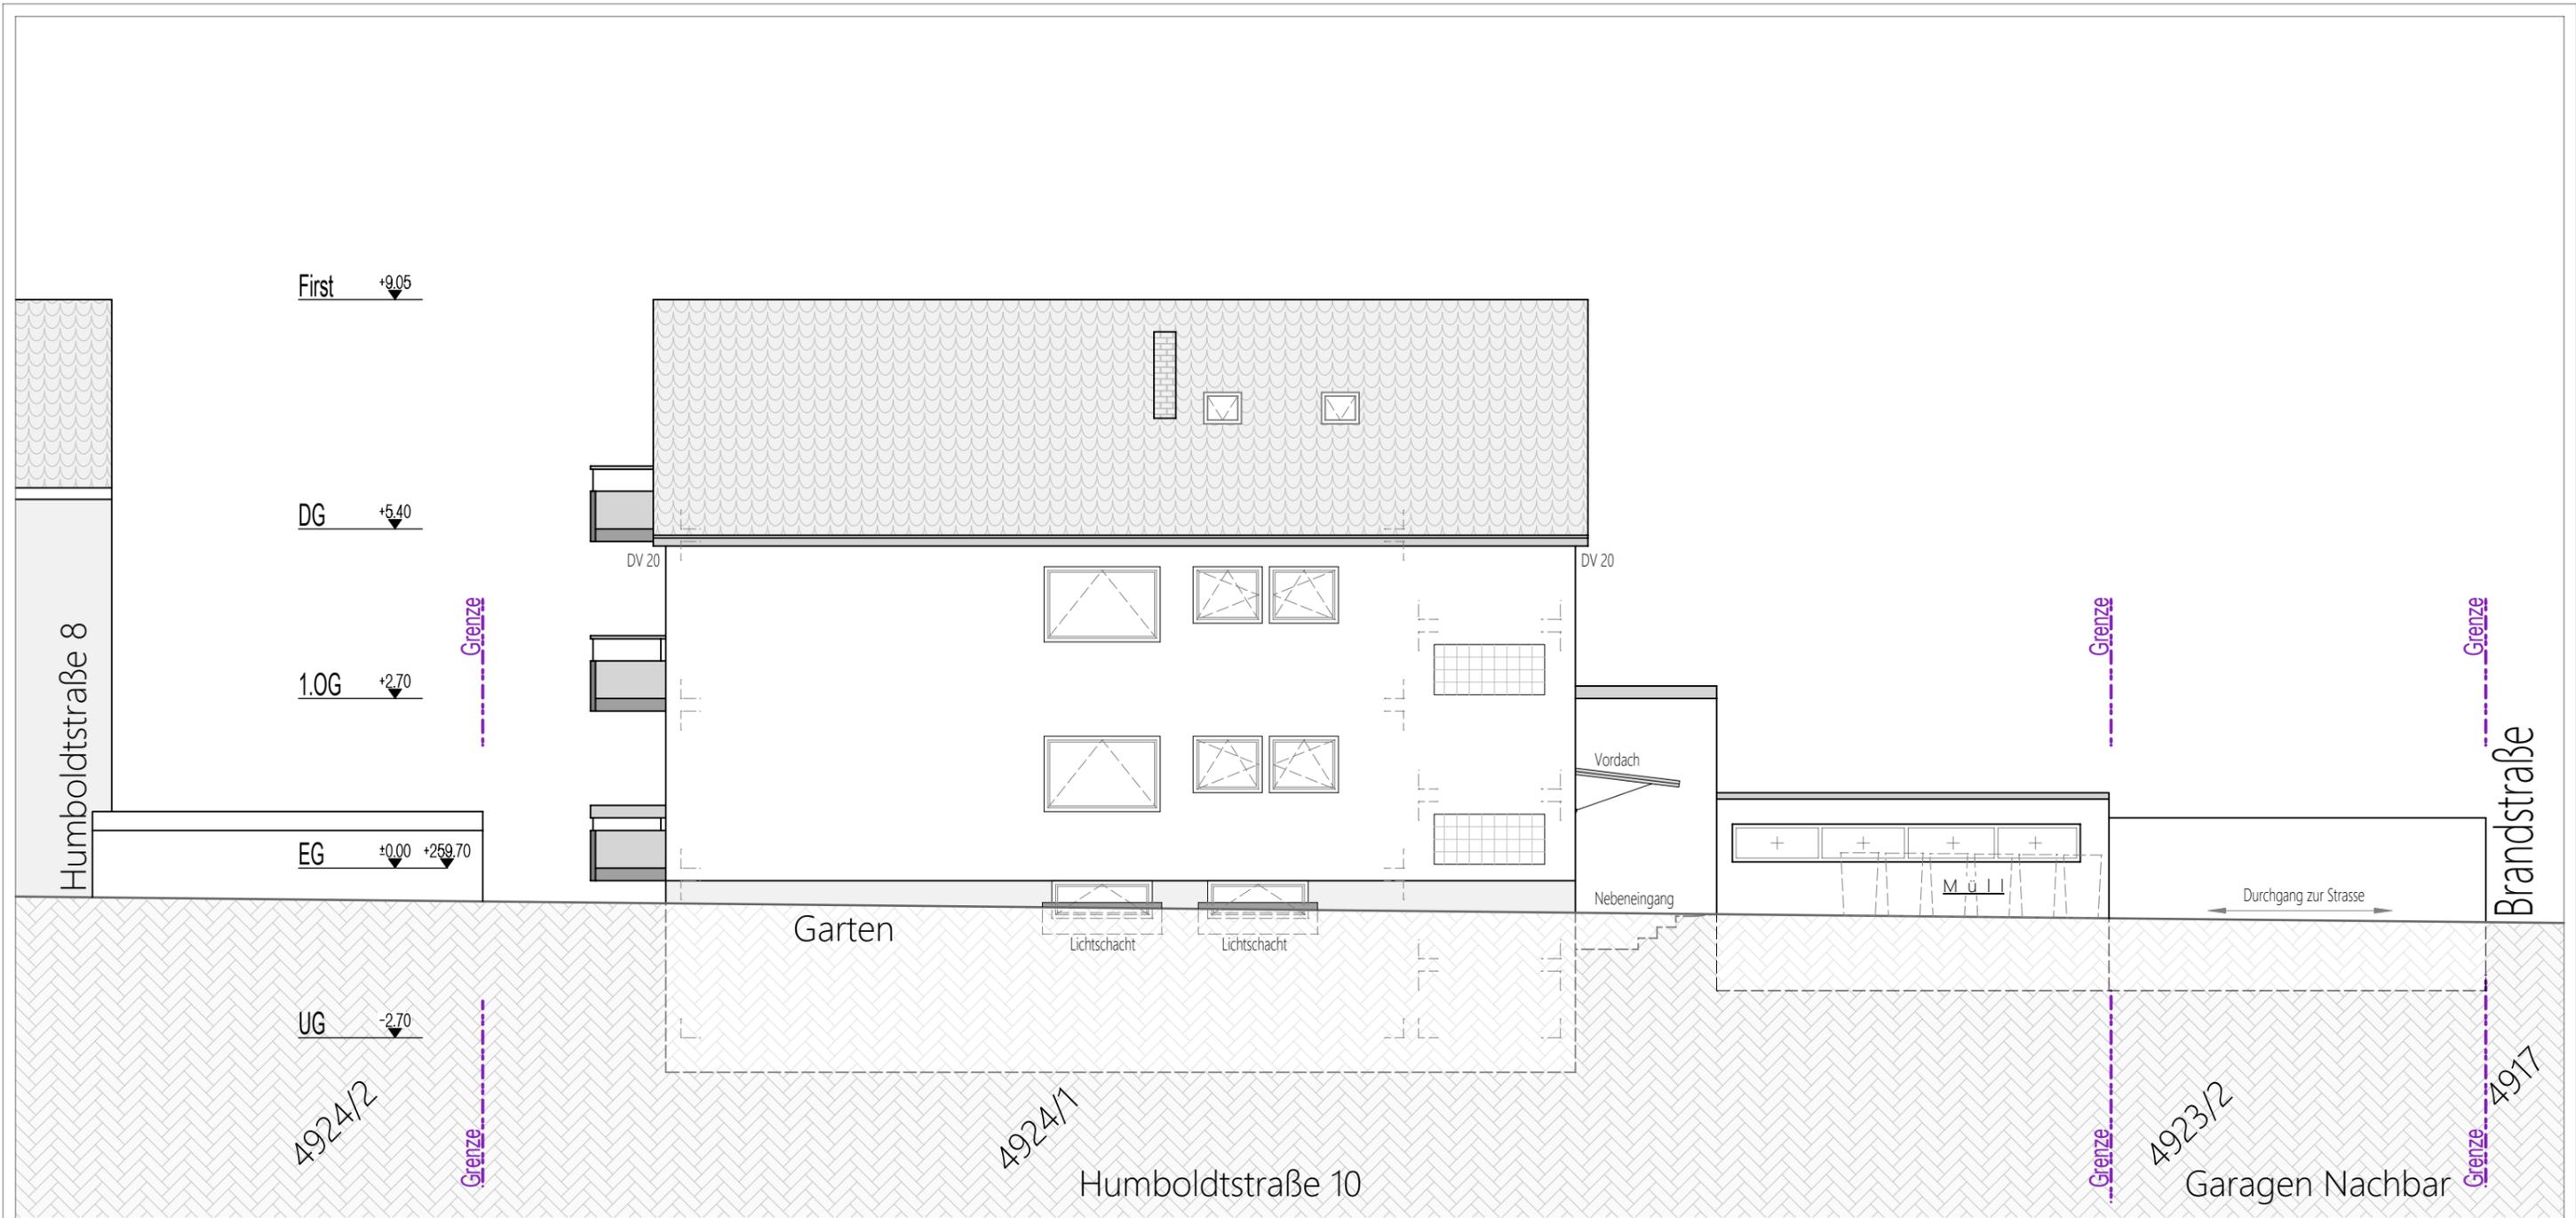


Projekt:
 Humboldtstraße 10
 75428 Illingen
 FIST Nr: 4924/1
AUFTEILUNGSPÄNE

Plan: **Ansicht Nord**
 Maßstab: 1:100
 Bearbeiter: BB, IM
 Datum: 20.08.2021

Bauher:
 Bernd Mahl
 Stuttgarter Straße 53
 70469 Stuttgart

BULLING ARCHITEKTEN
 Dipl.-Ing. Boris Bulling
 Talstraße 11, 70825 Korntal, Tel. 0711833031,
 Fax: 833026, info@bulling-architekten.de

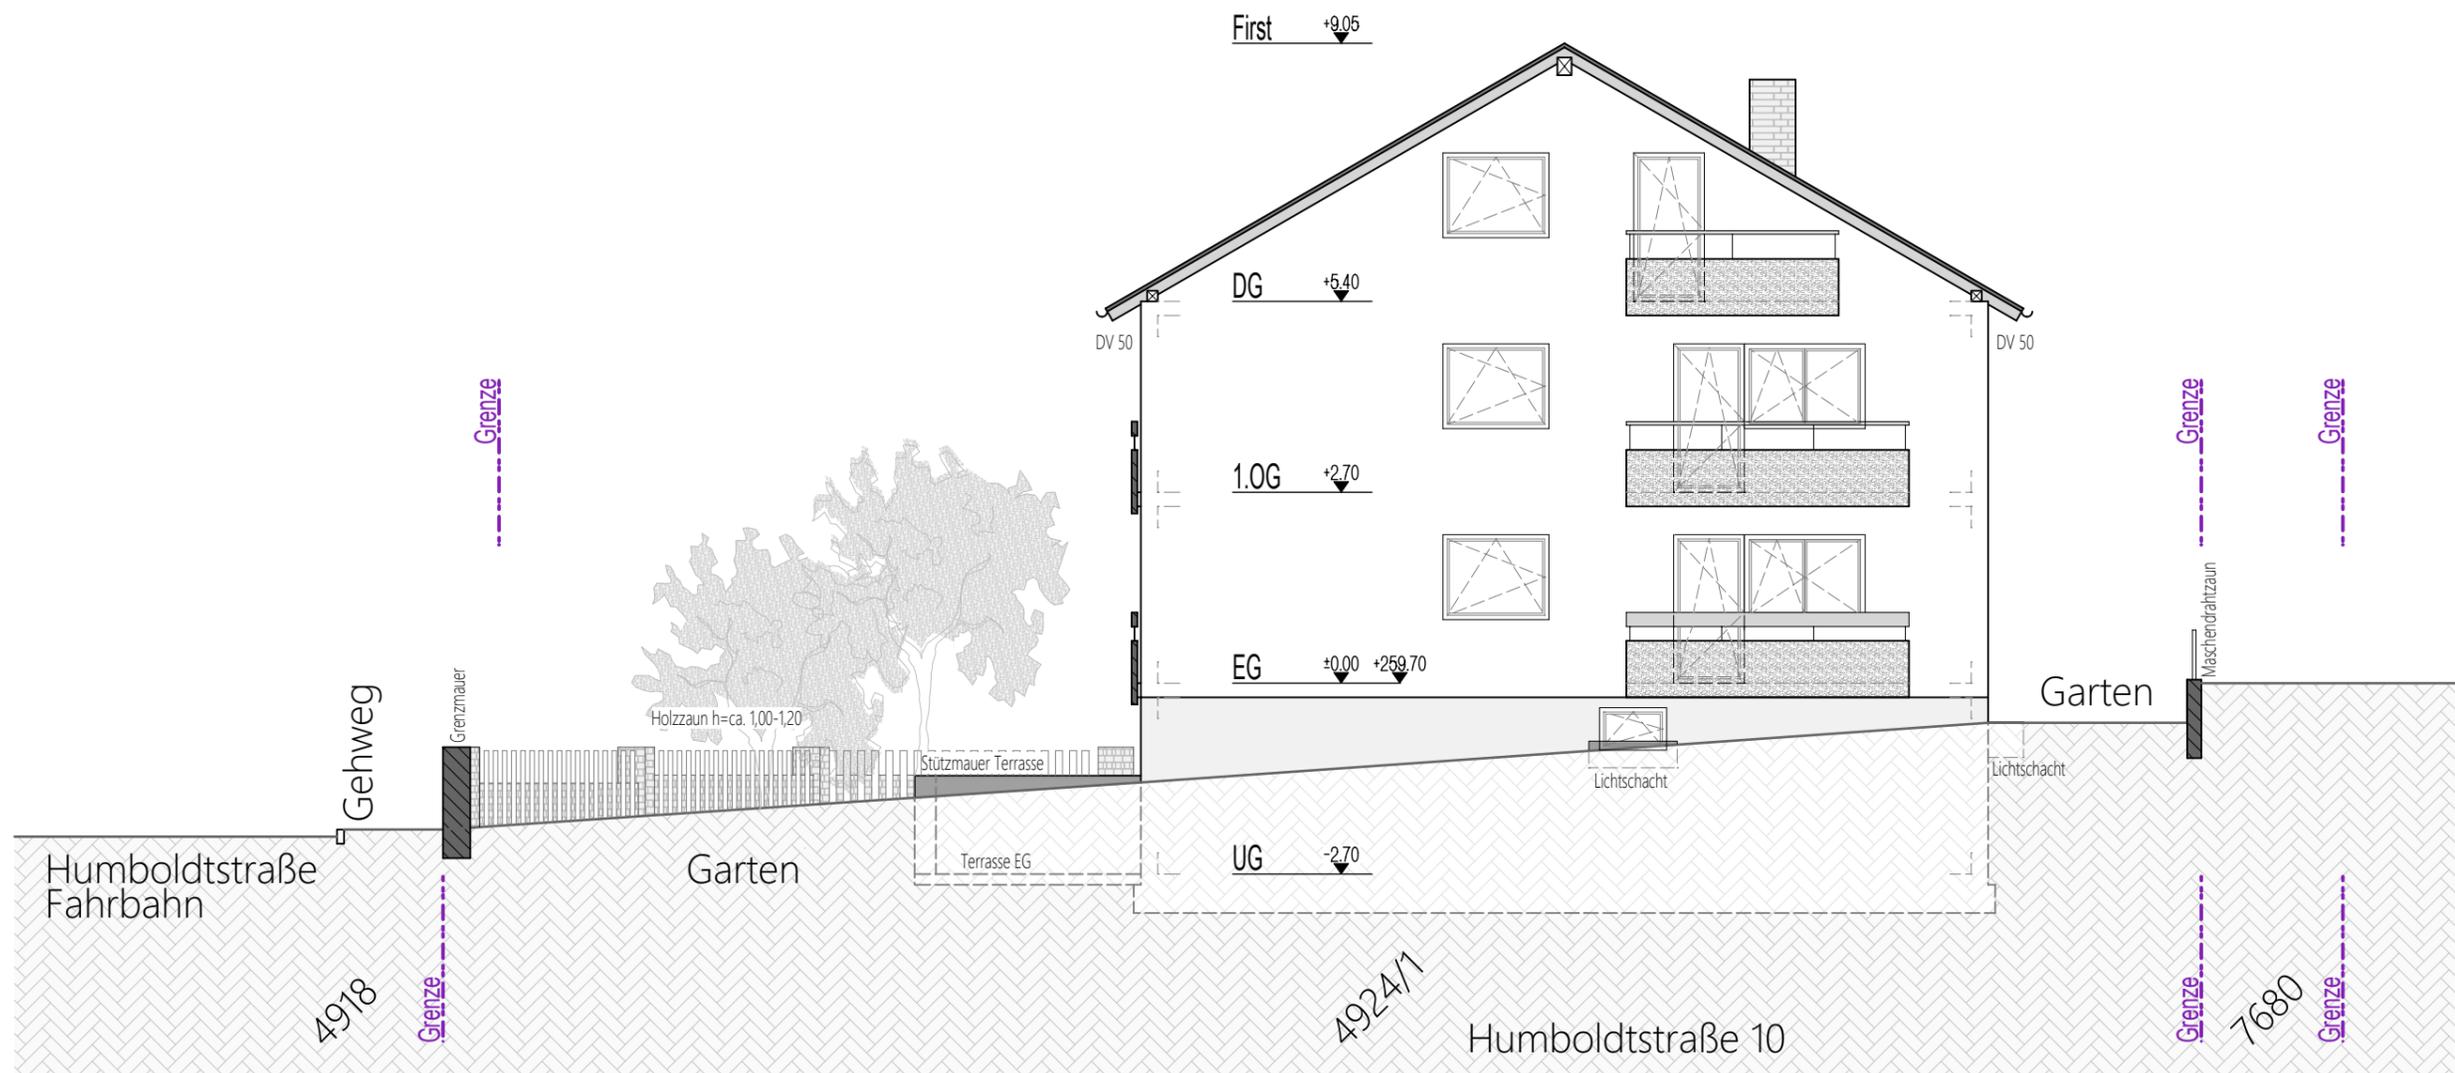


Projekt:
Humboldtstraße 10
75428 Illingen
FIST Nr: 4924/1
AUFTEILUNGSPLÄNE

Plan: Ansicht Ost
Maßstab: 1:100
Bearbeiter: BB, IM
Datum: 20.08.2021

Bauher:
Bernd Mahl
Stuttgarter Straße 53
70469 Stuttgart

BULLING ARCHITEKTEN
Dipl.-Ing. Boris Bulling
Talstraße 11, 70825 Korntal, Tel. 0711833031,
Fax: 833026, info@bulling-architekten.de

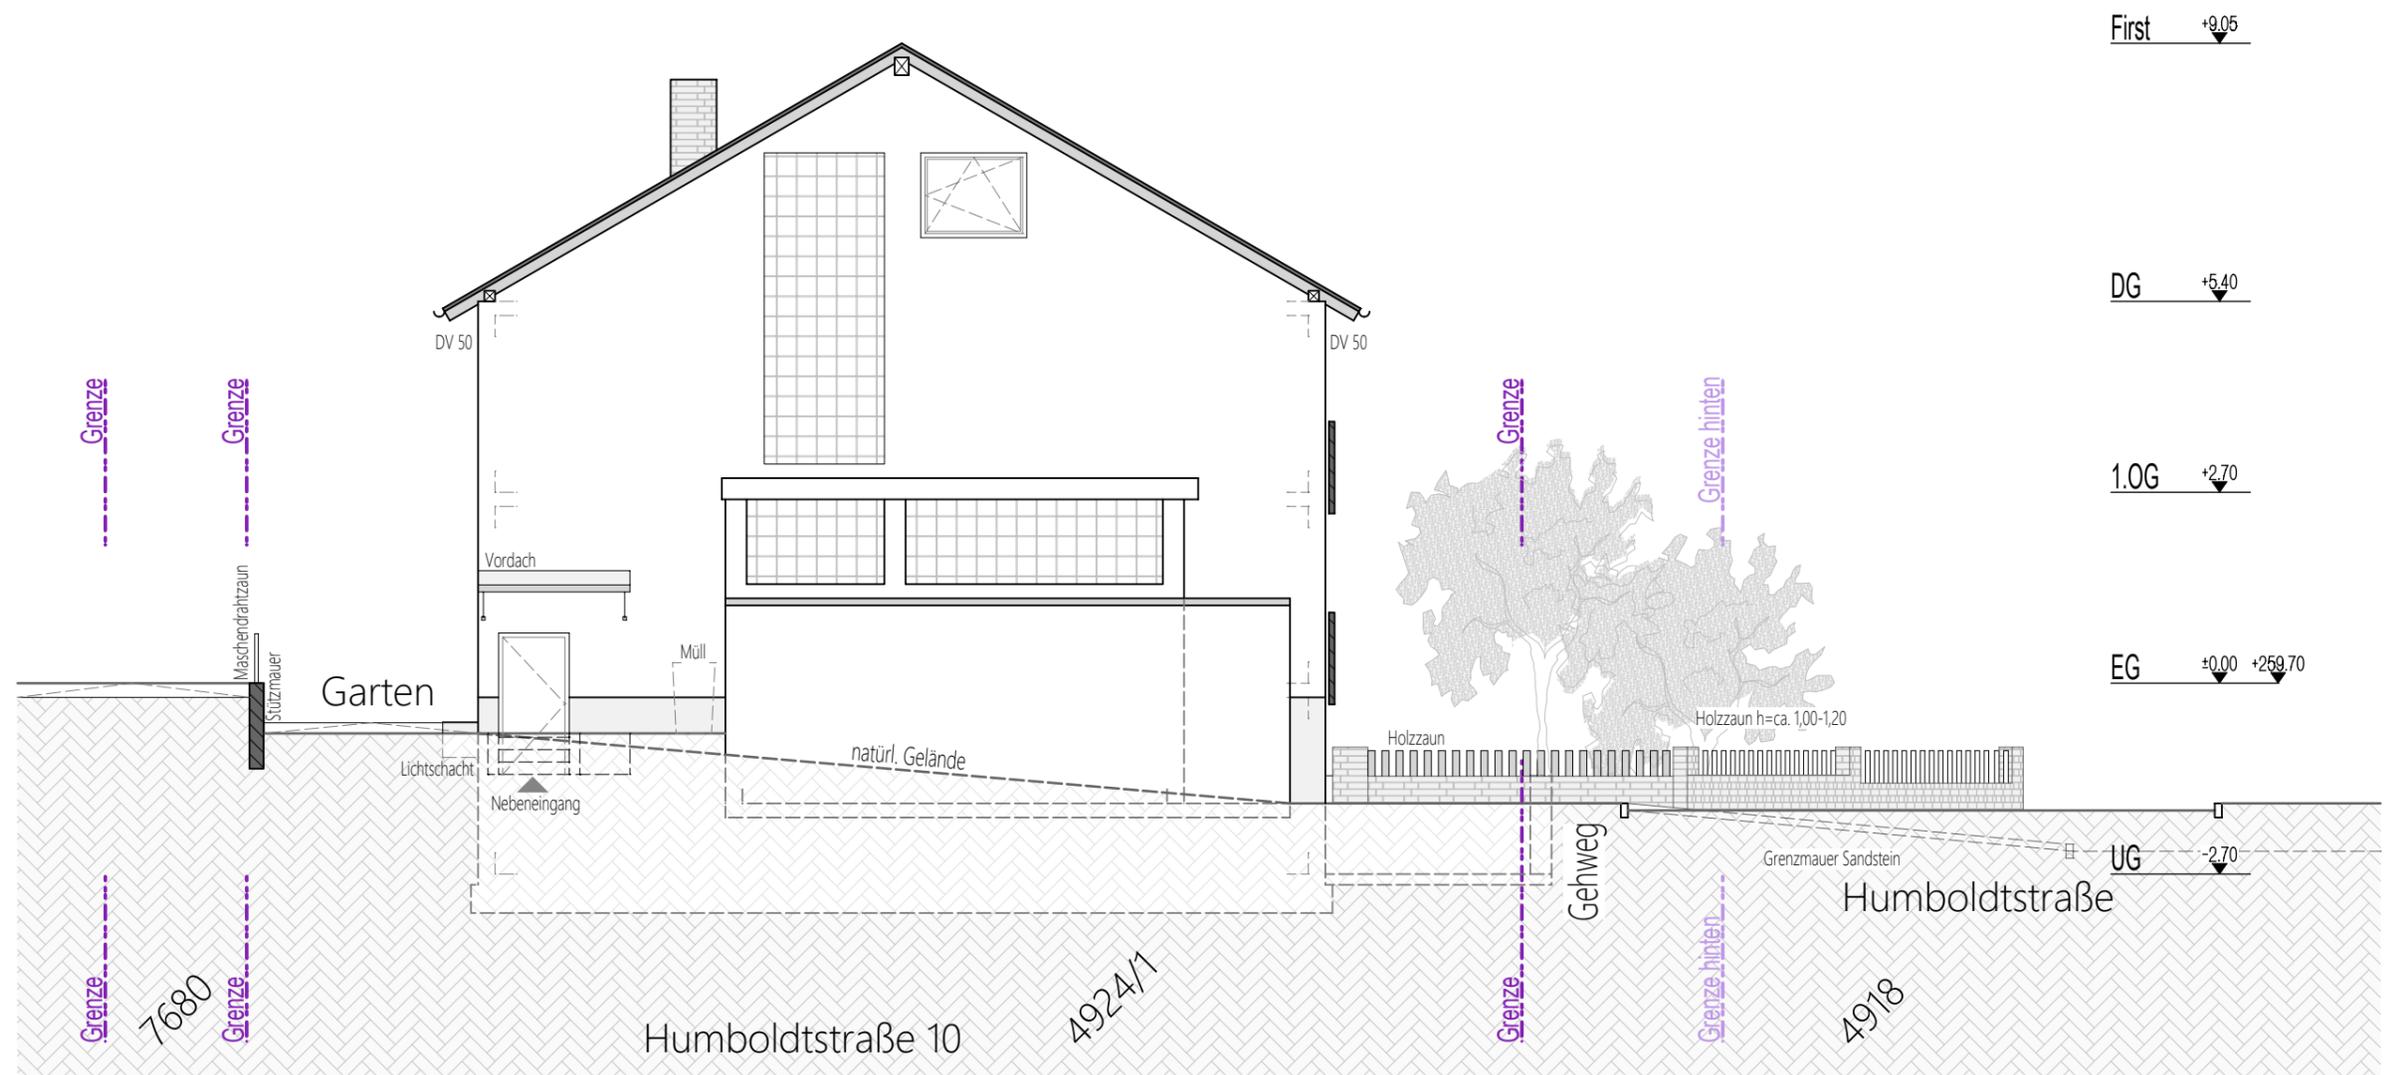

Projekt:
 Humboldtstraße 10
 75428 Illingen
 FIST Nr: 4924/1
AUFTEILUNGSPLÄNE

Plan: Ansicht West
 Maßstab: 1:100
 Bearbeiter: BB, IM
 Datum: 20.08.2021

Bauher:
 Bernd Mahl
 Stuttgarter Straße 53
 70469 Stuttgart

BULLING ARCHITEKTEN
 Dipl.-Ing. Boris Bulling
 Talstraße 11, 70825 Korntal, Tel. 0711833031,
 Fax: 833026, info@bulling-architekten.de