



# LICHTSPIELHAUS

Marienplatz / 83043 Bad Aibling

## Wohnung 8

ETAGE 2. OG

ZIMMER 2

WOHNFLÄCHE ca. 77 m<sup>2</sup>


Wohnen / Küche ca. 36 m<sup>2</sup>

Schlafen ca. 16 m<sup>2</sup>

Badezimmer ca. 10 m<sup>2</sup>

Flur ca. 7 m<sup>2</sup>

Freisitz (50%) ca. 8 m<sup>2</sup>

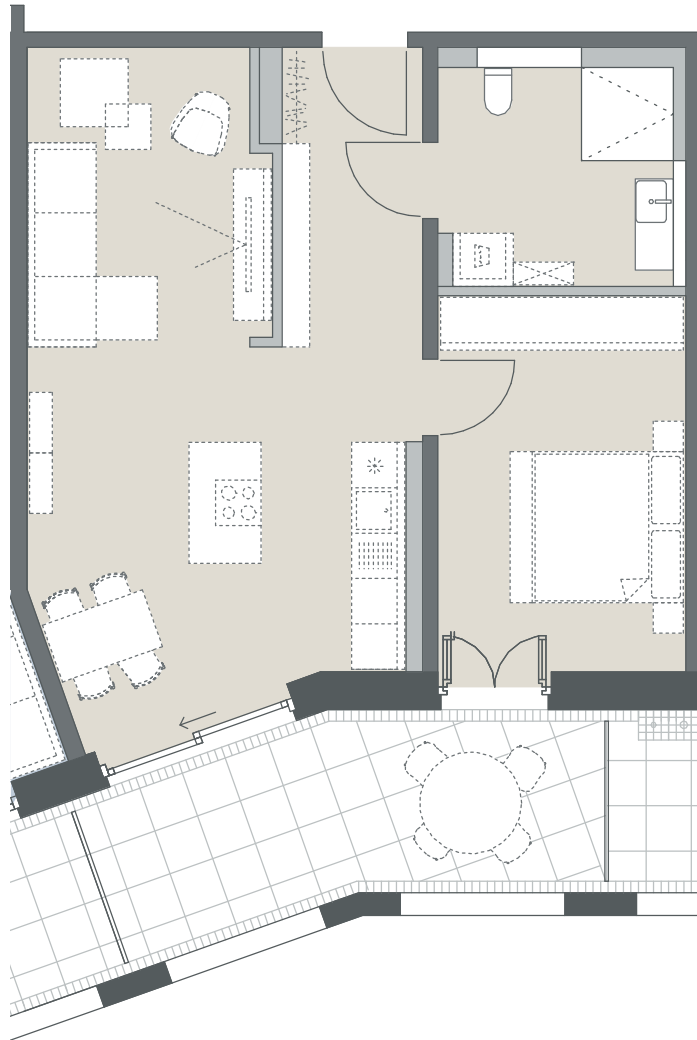

### LEGENDE

--- Balkonverlauf im darüberliegenden Geschoss

Grundrisse im Maßstab 1:100 bei Ausdruck auf DIN A4 in 100%



[werndl-partner.de](http://werndl-partner.de)



Der Grundriss stellt einen aktuellen Planstand dar. Ein Gewähr für die Richtigkeit und Vollständigkeit, insbesondere zur Bemaßung, kann nicht übernommen werden.