



Penthouse WE 5

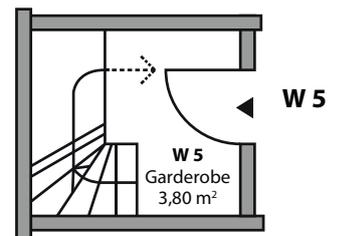

Gesamtwohnfläche: **ca. 117,70 m²**

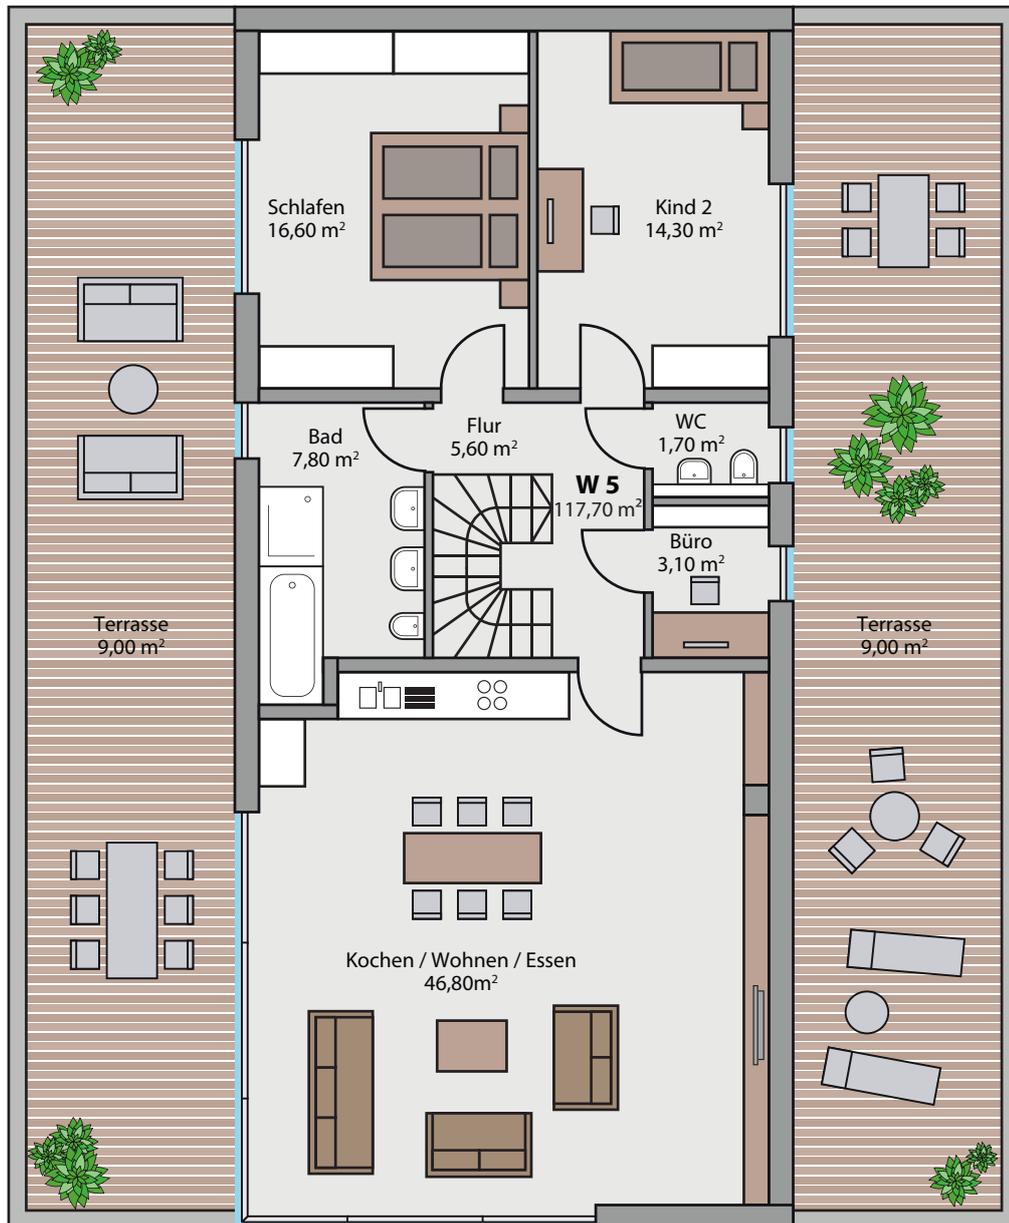

Maßstab 1:100

Für eine Maßstabsgetreue Ansicht drucken Sie diesen Grundriss ohne Größenanpassung aus. Die Werte können jedoch kleine Abweichungen enthalten.