



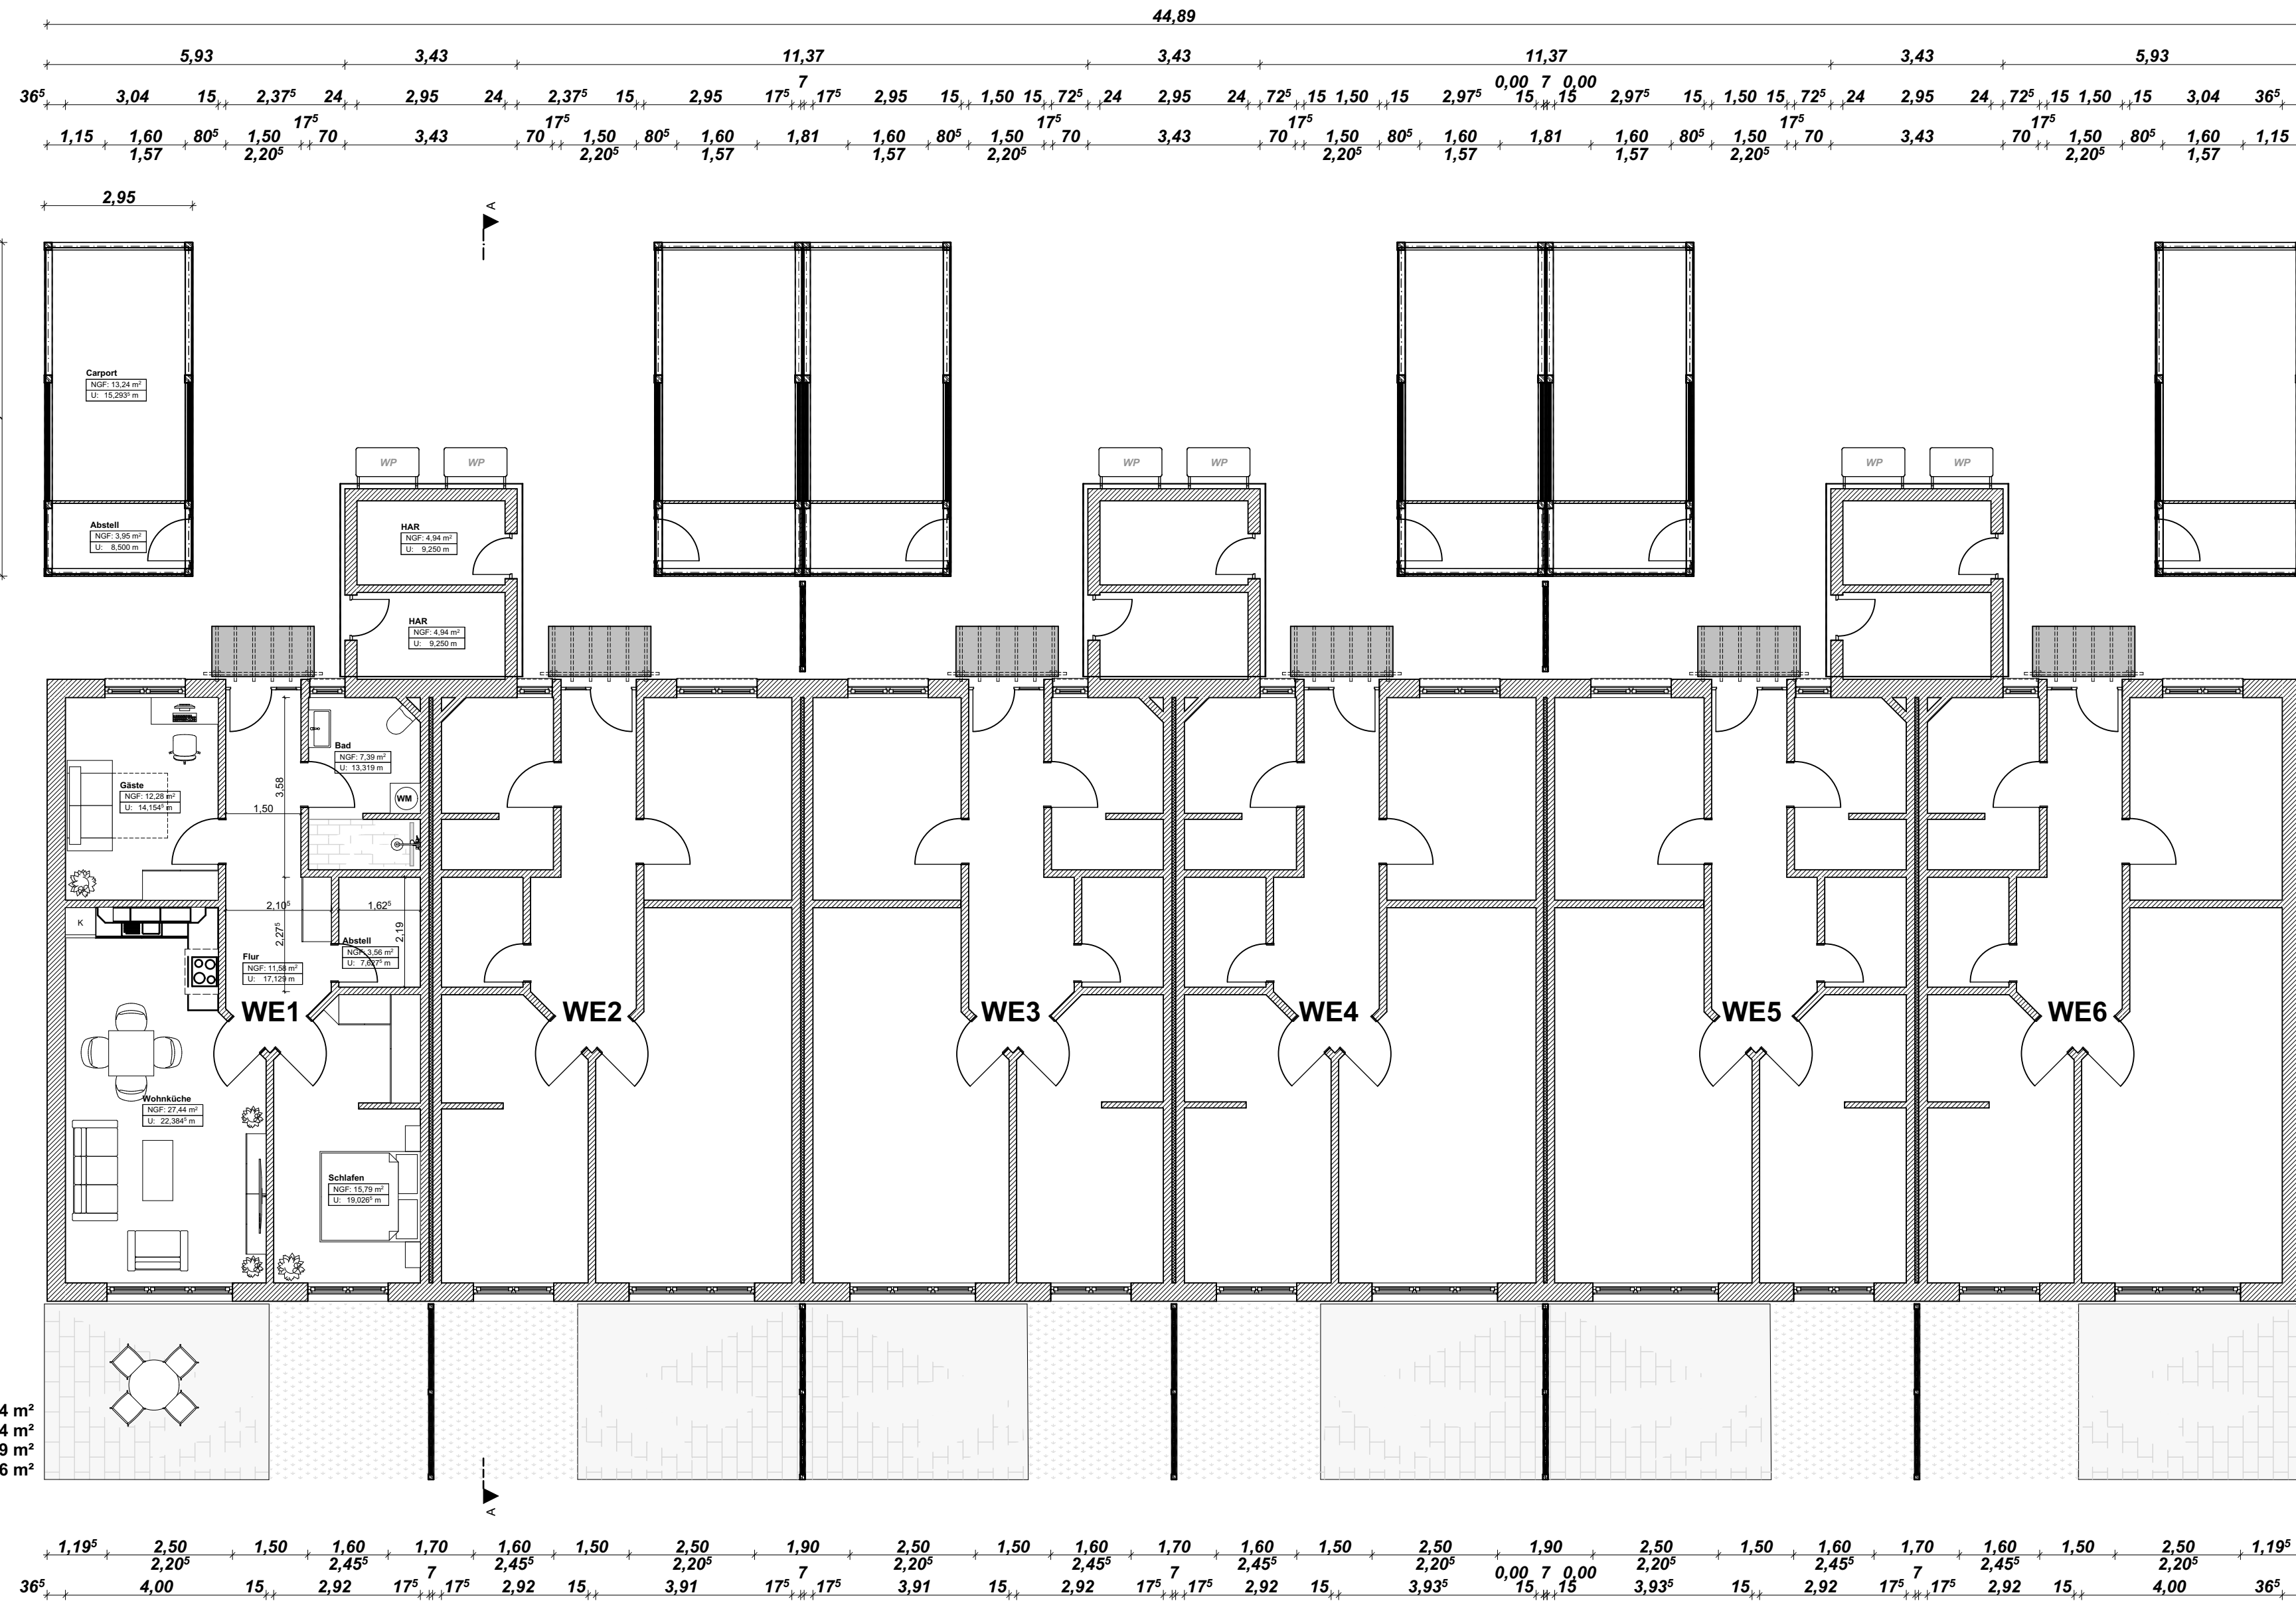

Wohnfläche WE1 - WE9: 78,04 m²
 HAR: 4,94 m²
 Carport mit Abstell: 17,19 m²
 Terrasse ca.: 16 m²

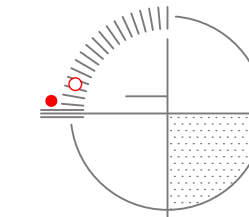

ARCHITEKTURBÜRO

Klautzsch
 Büro für Architektur und Hochbauplanung

Diplom Ingenieur Architekt
 Zul. Nr. 0361-91-1-a

Bachelor of Arts (B.A.) Architekt
 Zul. Nr. 2162-17-1-a

Bauherr :
 Lars Herms
 Osterburger Str. 35
 39576 Stendal

Objekt :
 Neuplanung Barrierfr. Wohnen
 Hospitalbreite II, 39596 Arneburg

Bezeichnung :
 Entwurfsplanung
 Grundriss EG

Architekturbüro Klautzsch
 Brüderstraße 28
 39576 Hansestadt Stendal

Tel. 03931/2517545 Fax: 03931/2517544
 Homepage: www.architekt-stendal.de
 e-mail: ok@architekt-stendal.de
nk@architekt-stendal.de

Maßstab: 1:100 1:250	Blattgröße: A2 594 x 420	Datum : 02.12.2025	Unterschrift:
----------------------------	-----------------------------	-----------------------	---------------