

Gebäude		EFH	
Ort/Adresse		79418 Schliengen, Bürger Straße 31	
Planinhalt		Kellergeschoss	
Maßstab	1:100	Datum	10.09.2024
Objekt-Nr.	-	Plan-Nr.	1


grundriss.com
Autorität - CAD-Service - Flächen




Gebäude		EFH	
Ort/Adresse		79418 Schliengen, Bürger Straße 31	
Planinhalt		Erdgeschoss	
Maßstab	-	Datum	10.09.2024
Objekt-Nr.	-	Plan-Nr.	1

grundriss.com
Autorität - CAD-Service - Flächen

Erstellt von: 1000hands - www.grundriss.com - Tel.: (030) 609 8445 23

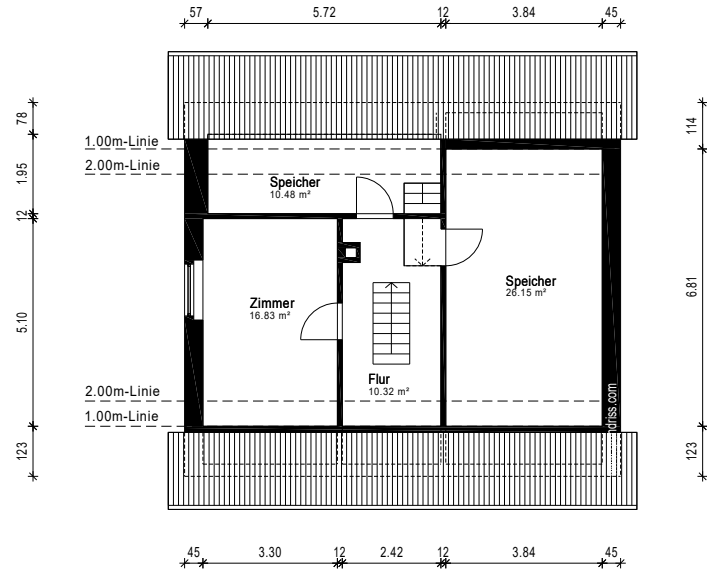

Gebäude EFH		
Ortsstraße 79418 Schliengen, Bürger Straße 31		
Planinhalt Dachgeschoss		
Maßstab 1:100	Datum 10.09.2024	 Automat - CAD-Service - Flächen
Objekt-Nr. -	Plan-Nr. 3	

