


Anlage &
zur Nachtrags-
Baugenehmigung
vom 23. JAN. 1976

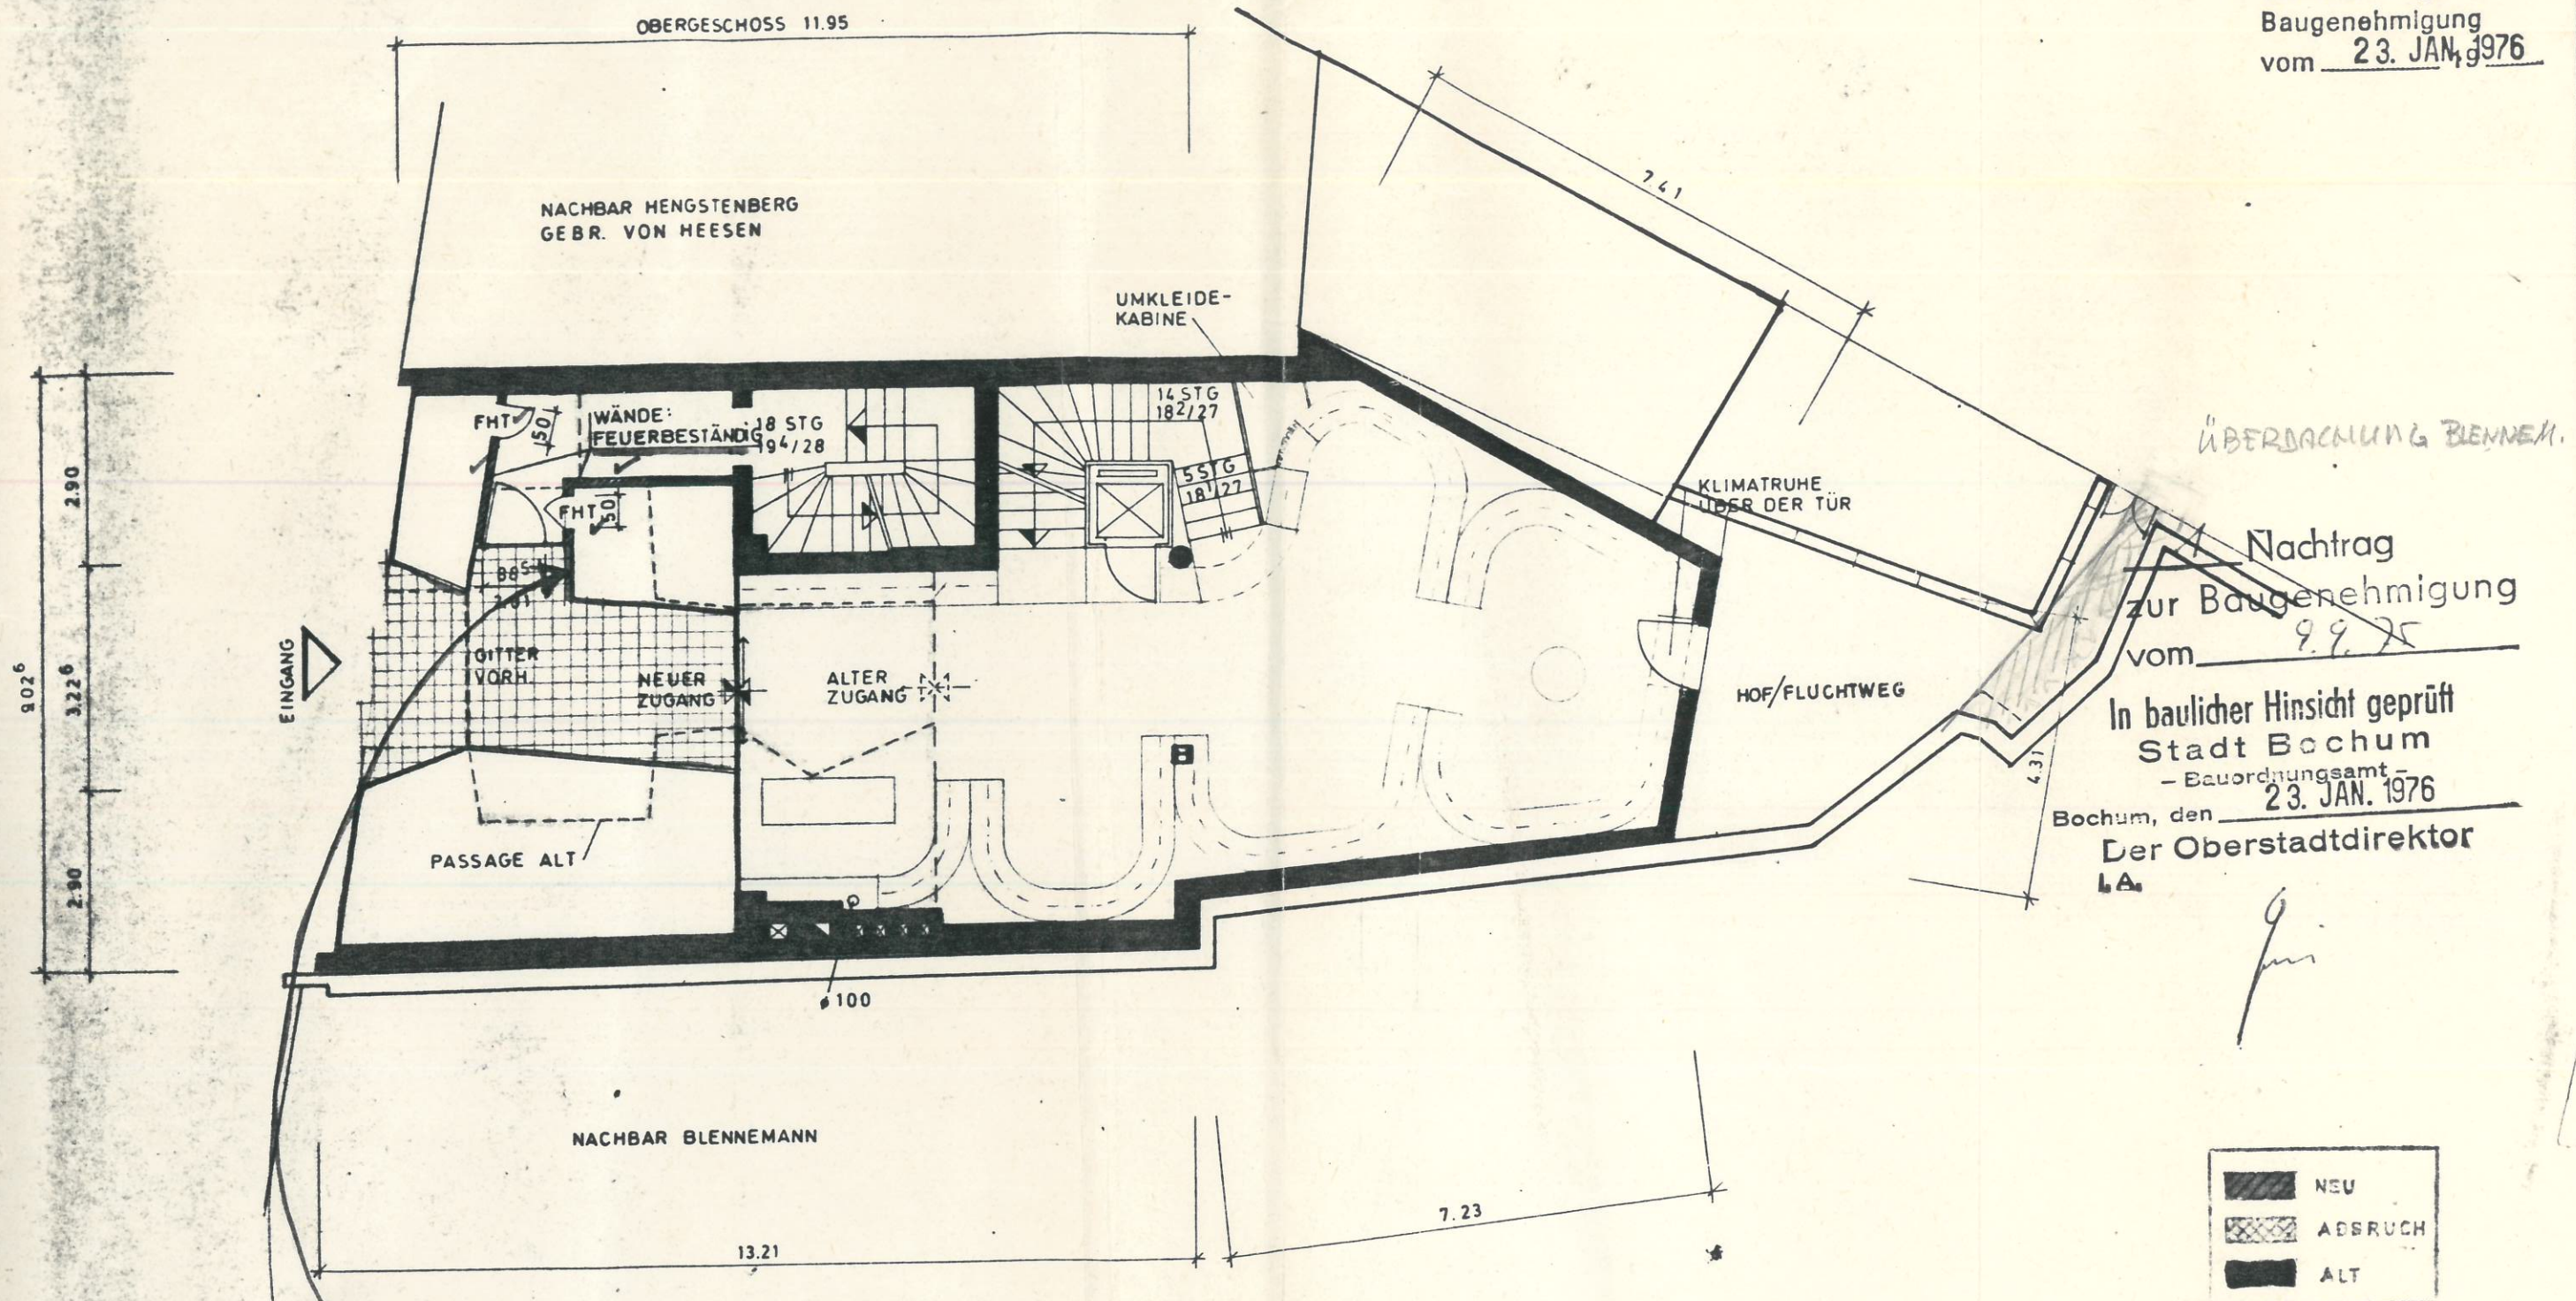

mind. F30 Abtrennung
zu Schaufenster

BAUHERR: SPORTHAUS SCHUBEIS KG BOCHUM BONGARSTR. 19					OBJEKT 149	BL. NR. 99	MASST. 1:100	BL. GR. 42/30
BEZEICHNUNG: GRUNDRISS ERDGESCHOSS NEUGESTALTUNG D. PASSAGE					ERS. FÜR	HEINZ JENTZSCH ARCHITEKT · BDA · DAI HULTSCHINER STRASSE 9 BOCHUM · RUF 32934 <i>Heinz Jentzsch</i>		
					ERS. DURCH BL. NR. 85			
GEZ 23.6.75 VO.	GEPR.	ANERK.	AND.	AND.	AND.			

Ortsteil: Bochum
 Flur: 15
 Blatt 8405h u. 8406b

LAGEPLAN

Bauvorhaben:
 Bauherr:
 Eigentümer des Baugrundstücks:

Baugebiet: 159

Anlage 6
 zur Baugenehmigung
 vom 9. SEP. 1975

Stück	Fläche			L. B. Nr.	Grundbuch Band Blatt	Eigentümer
	ha	a	qm			
1	1	54	1477	1523		Sport und Schuhhaus
2	2			"		Ewald Schubers, Firma

Maßstab 1:250

Gesch. Buch Nr.

Gesamtl. des Baugrundst.:
 Vorgartenabzug:
 anrechnungsl. Fläche:

Berechnung der Baufläche



zulässige Baufl.
 beanspr. Baufl.

fertigt auf Grund amtlicher Unterlagen und eigener örtlicher Aufnahmen

Bochum, den 8.10. 1971

Öffentl. best. Verm.-Ing.

Skizze zur Orientierung

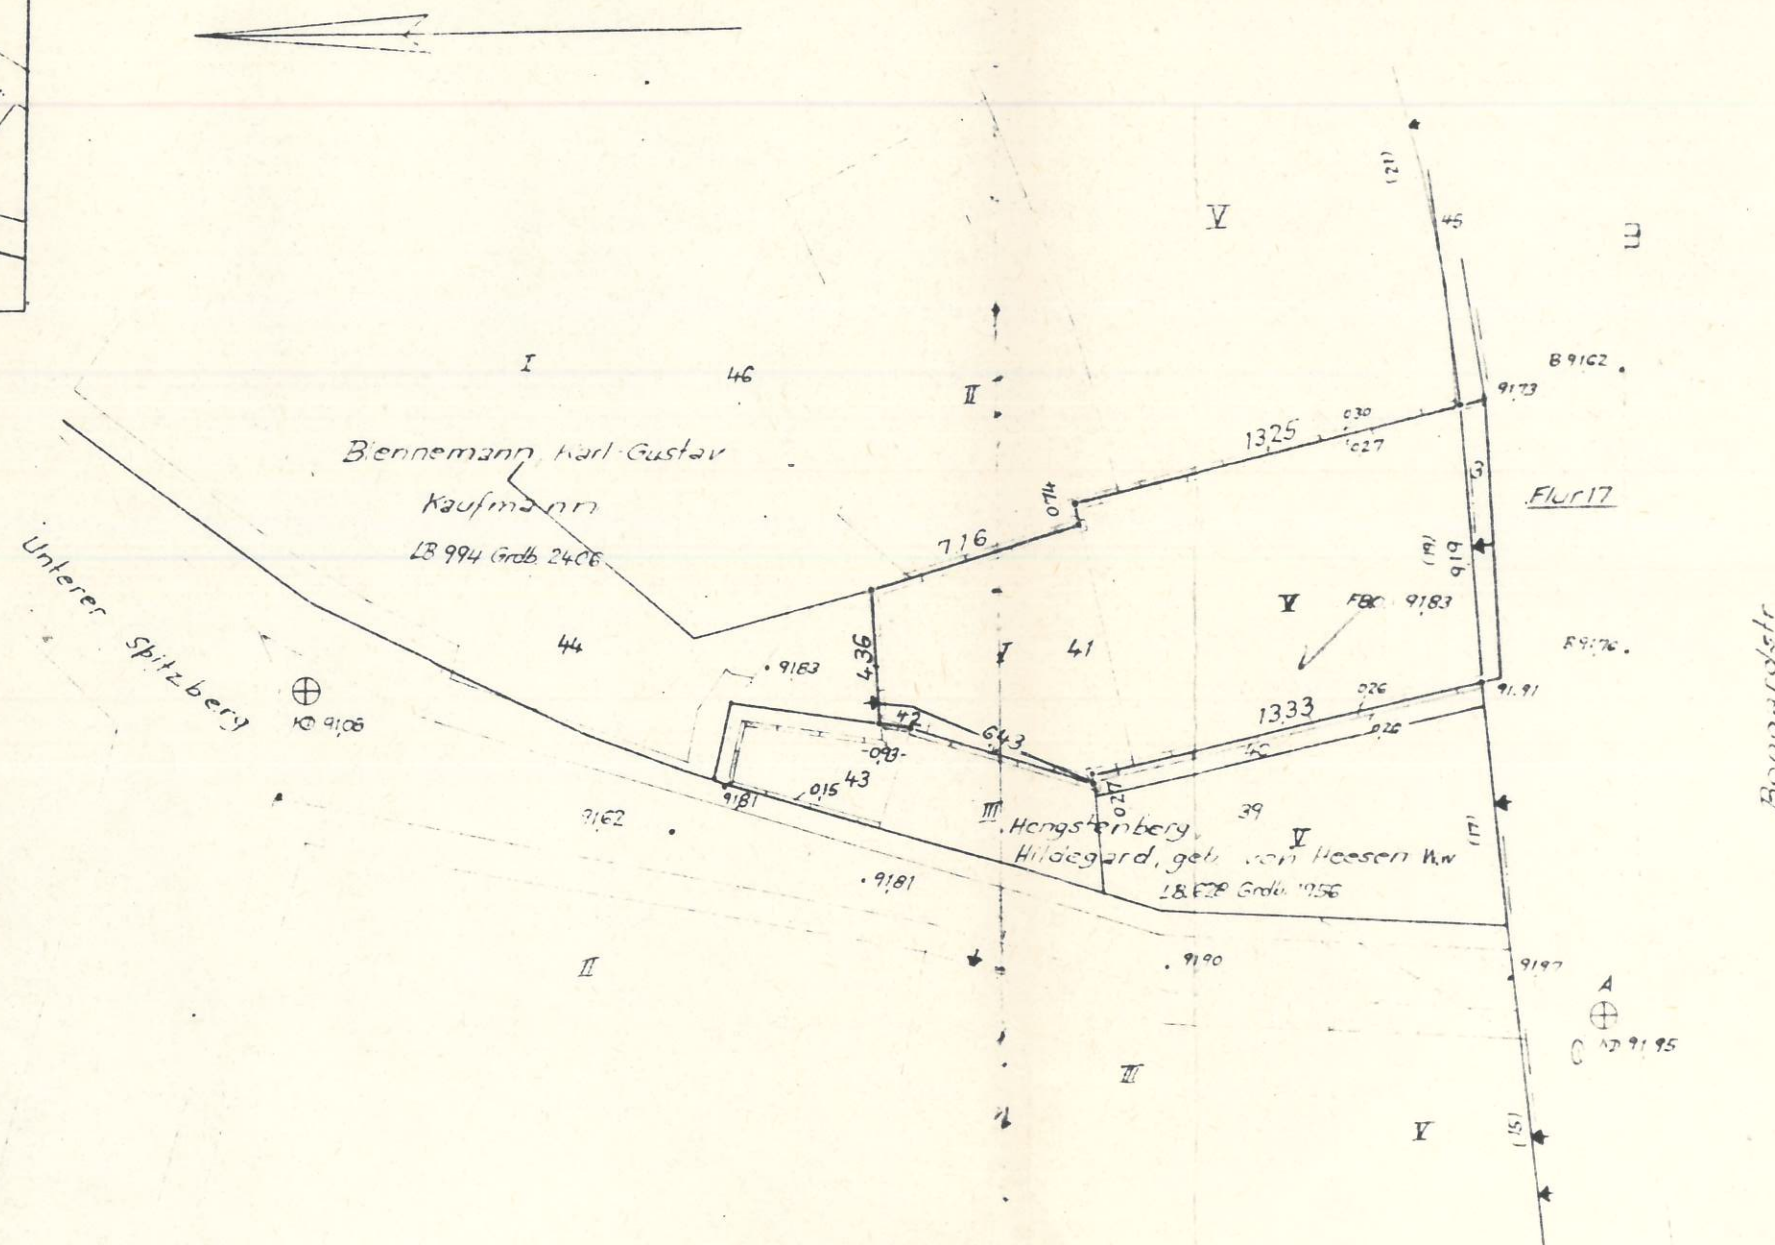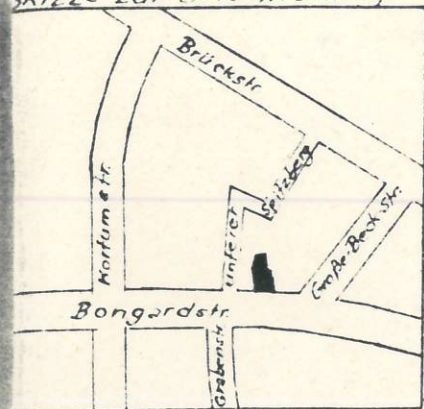

In baulicher Hinsicht geprüft
 Stadt Bochum
 - Bauordnungsamt -
 Bochum, den 9. SEP. 1975
 Der Oberstadtdirektor
 I.A.

Gesehen!
 Feuerwehr
 I.A. Pion
 25. JULI 1975

HEINZ JENTZSCH - ARCHITEKT - BDA - DAI
 BOCHUM - HULTSCHINER STR. 9 RUF 32934

am 23.6.75
 I. Jentzsch

Anmerkung: Die Höhen beziehen sich auf den Handdeckel A mit der Höhe 91.95 ü. NN. Diese Höhe wurde aus dem Archiv des Tiefbauamtes entnommen.