


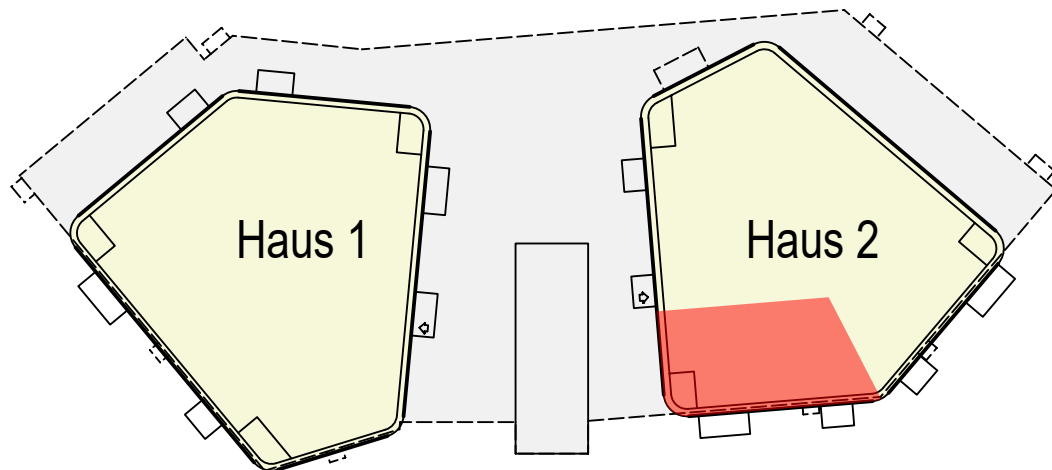

Legende Boden-/Wandbeläge

	raumhoch mit Wandfliesen gefliest, inkl. Flächen Ablagen		Fliesenbelag: Format / Verlegerichtung
	halbhoch mit Wandfliesen gefliest, inkl. Flächen Ablagen		Parkett / Designbodenbelag: Verlegerichtung

Legende Elektroinstallation

Allgemeine Einbauhöhen in m, soweit nicht anders angegeben (ab OKFF) bis Mitte oberste Objekt.

	Ausschaltung	1.05		Antennendose mit Kabel	0.30		Doppelsteckdose	0.30
	Ausschaltung mit Konrollleuchte	1.05		Telefondose mit Kabel	0.30		Einfachsteckdose von innen Schaltbar	0.30
	Wechselschaltung	1.05		Datendose RJ45 mit Kabel	0.30		Rolladenbedienung	1.05
	Serienschaltung	1.05		Klingeltaster	1.05		Raumthermostat	1.40
	Kreuzschaltung	1.05		Türöffner elektr.	1.05		Motoranschluss	-
	Deckenbrennstelle	-		Gegensprechstelle	1.40		Rauchmelder (Stromnetzunabhängig)	-
	Wandbrennstelle	1.85		Einfachsteckdose	0.30		Elektro Unterverteiler (ggf. Multimedibox)	-

Legende allgemein

Die aufgelisteten Elemente müssen nicht zwingend im Gebäude vorkommen.

W	Waschmaschinenaufstellfläche	AHD	Abgehängte Decke	KWA	Kaltwasseranschluss Außenarmatur
T	Wäschetrockneraufstellfläche	DH	Deckenhoch		Warmwasserarmatur
HE	Hebeanlage	OKFF	Oberkante Fertigfußboden		Einbaudose (leer)
HZ	Heizgerät	BH	Brüstungshöhe ab OKFF		Abluft
HA	Hausanschluss	LH	Lichte Höhe		
ÜS	Übergabestation	D / DK	Dreh-/ Drehkipplügel		
WW	Warmwasserspeicher	F	Festverglasung		Ver-/Entsorgungsanschluss Küche (ca. 3-15cm ü. OKFF)
V-FBH	Fußbodenheizungsverteilung	K	Kippflügel		
V-E	Elektroverteilung	NA	Notaustieg		
HK	Heizkörper	RL	Rollladen		
HTHK	Handtuchheizkörper	RF	Raffstore		
RR	Regenfallrohr	E/G/K	Elektrisch/Gurtwickler/Kurbelstange		
					Wasserzähler (ca. 1.50m ü. OKFF)

Plancode TBBB - SW - 2105 - GRU - 001 - 0001 a - 1ZP -

Hinweis:

Projekt Zwei Mehrfamilienhäuser (23 WE) und einer Tiefgarage (BF01)

Annemarie-Renger_Straße
55131 Mainz

Projektnummer
B01660

Haustyp

Ten Brinke Bau GmbH & Co. KG
Niederlassung Varsseveld

Burg. van der Zandestraat 21
7051 CS Varsseveld
Niederlande
+49 2871 48314
varsseveld.de@tenbrinke.com



Kunde:

Telefon:

Planung

A


QR-Code

Maßstab 1:50

Gez. cfon

Datum, Unterschrift

Datum 28-1-2025

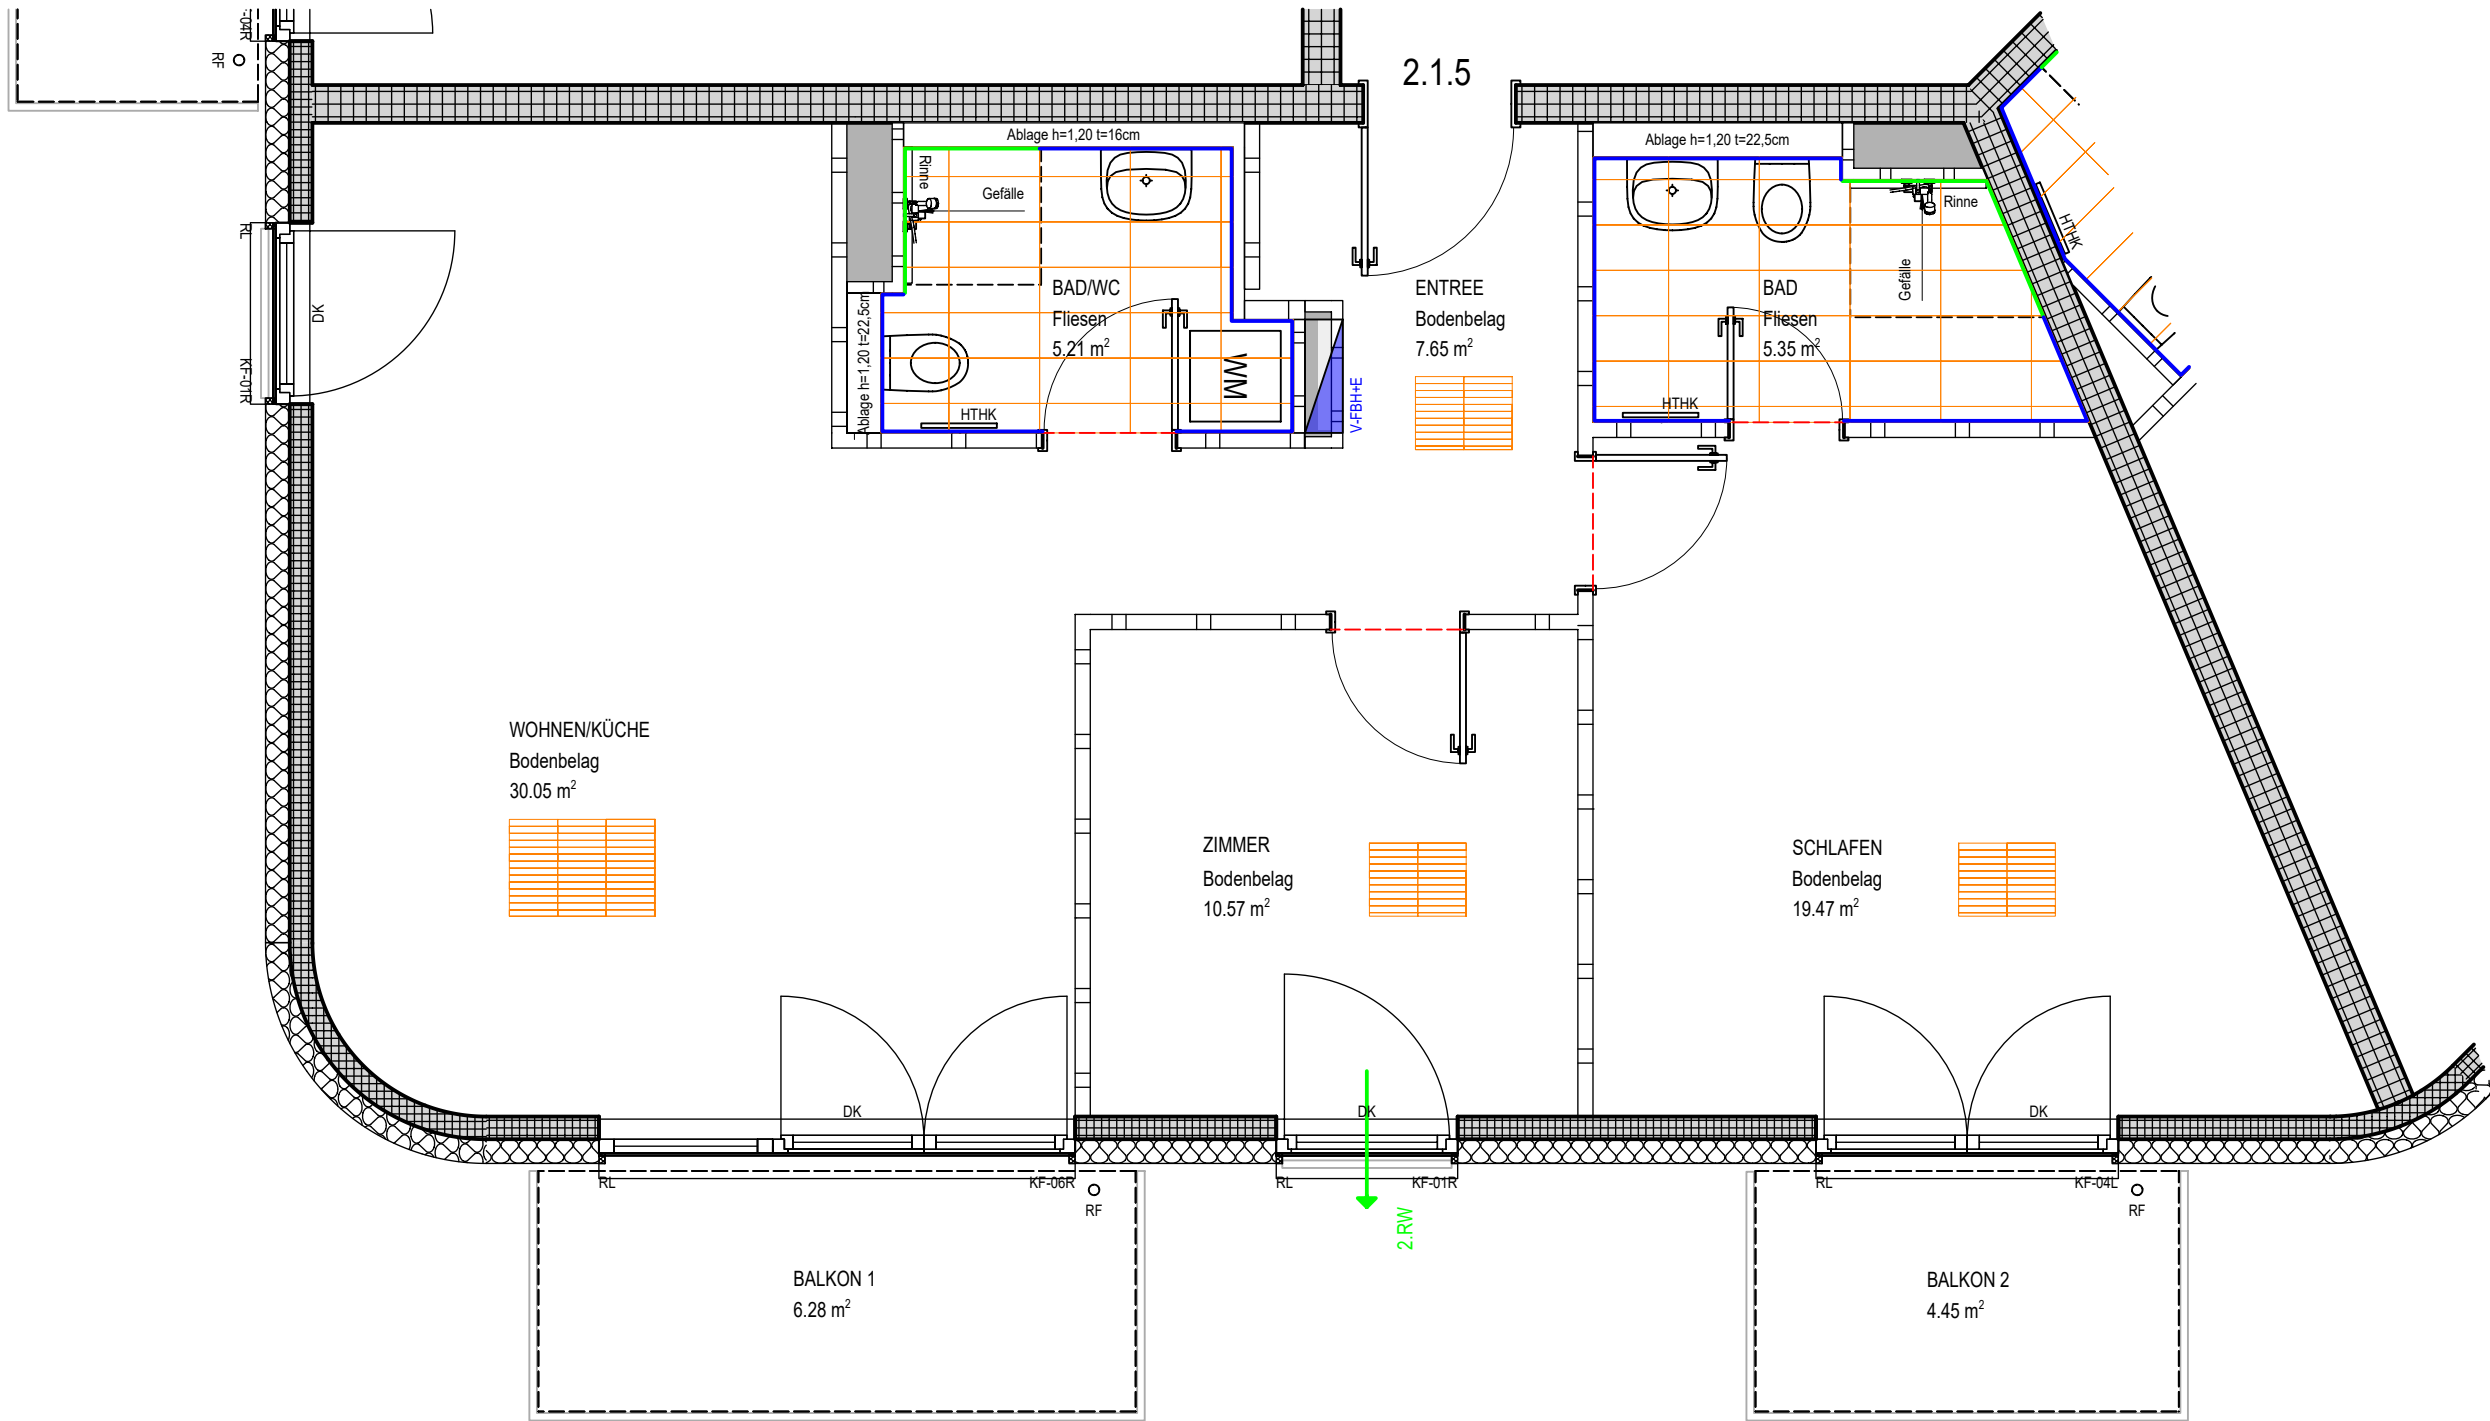

WOHNEN / KÜCHE	=	30.05 m²
SCHLAFEN	=	19.47 m²
ZIMMER	=	10.57 m²
ENTREE	=	7.65 m²
BAD/WC	=	5.21 m²
BAD	=	5.35 m²
BALKON 1 1/2	=	3.14 m²
BALKON 2 1/2	=	2.23 m²
WOHNFLÄCHE	=	83.67 m²

Planinhalt Wohnung 2.1.5		Hinweis:		
Projekt	Zwei Mehrfamilienhäuser (23 WE) und einer Tiefgarage (BF01)	Annemarie-Renger_Straße 55131 Mainz	Projektnummer B01660	Haustyp
Ten Brinke Bau GmbH & Co. KG Niederlassung Varsseveld Burg. van der Zandestraat 21 7051 CS Varsseveld Niederlande +49 2871 48314 varsseveld.de@tenbrinke.com		Kunde:		Planung
		Telefon:		A
				Maßstab 1:50 Gez. itbr
		Datum, Unterschrift		Datum 28-1-2025