
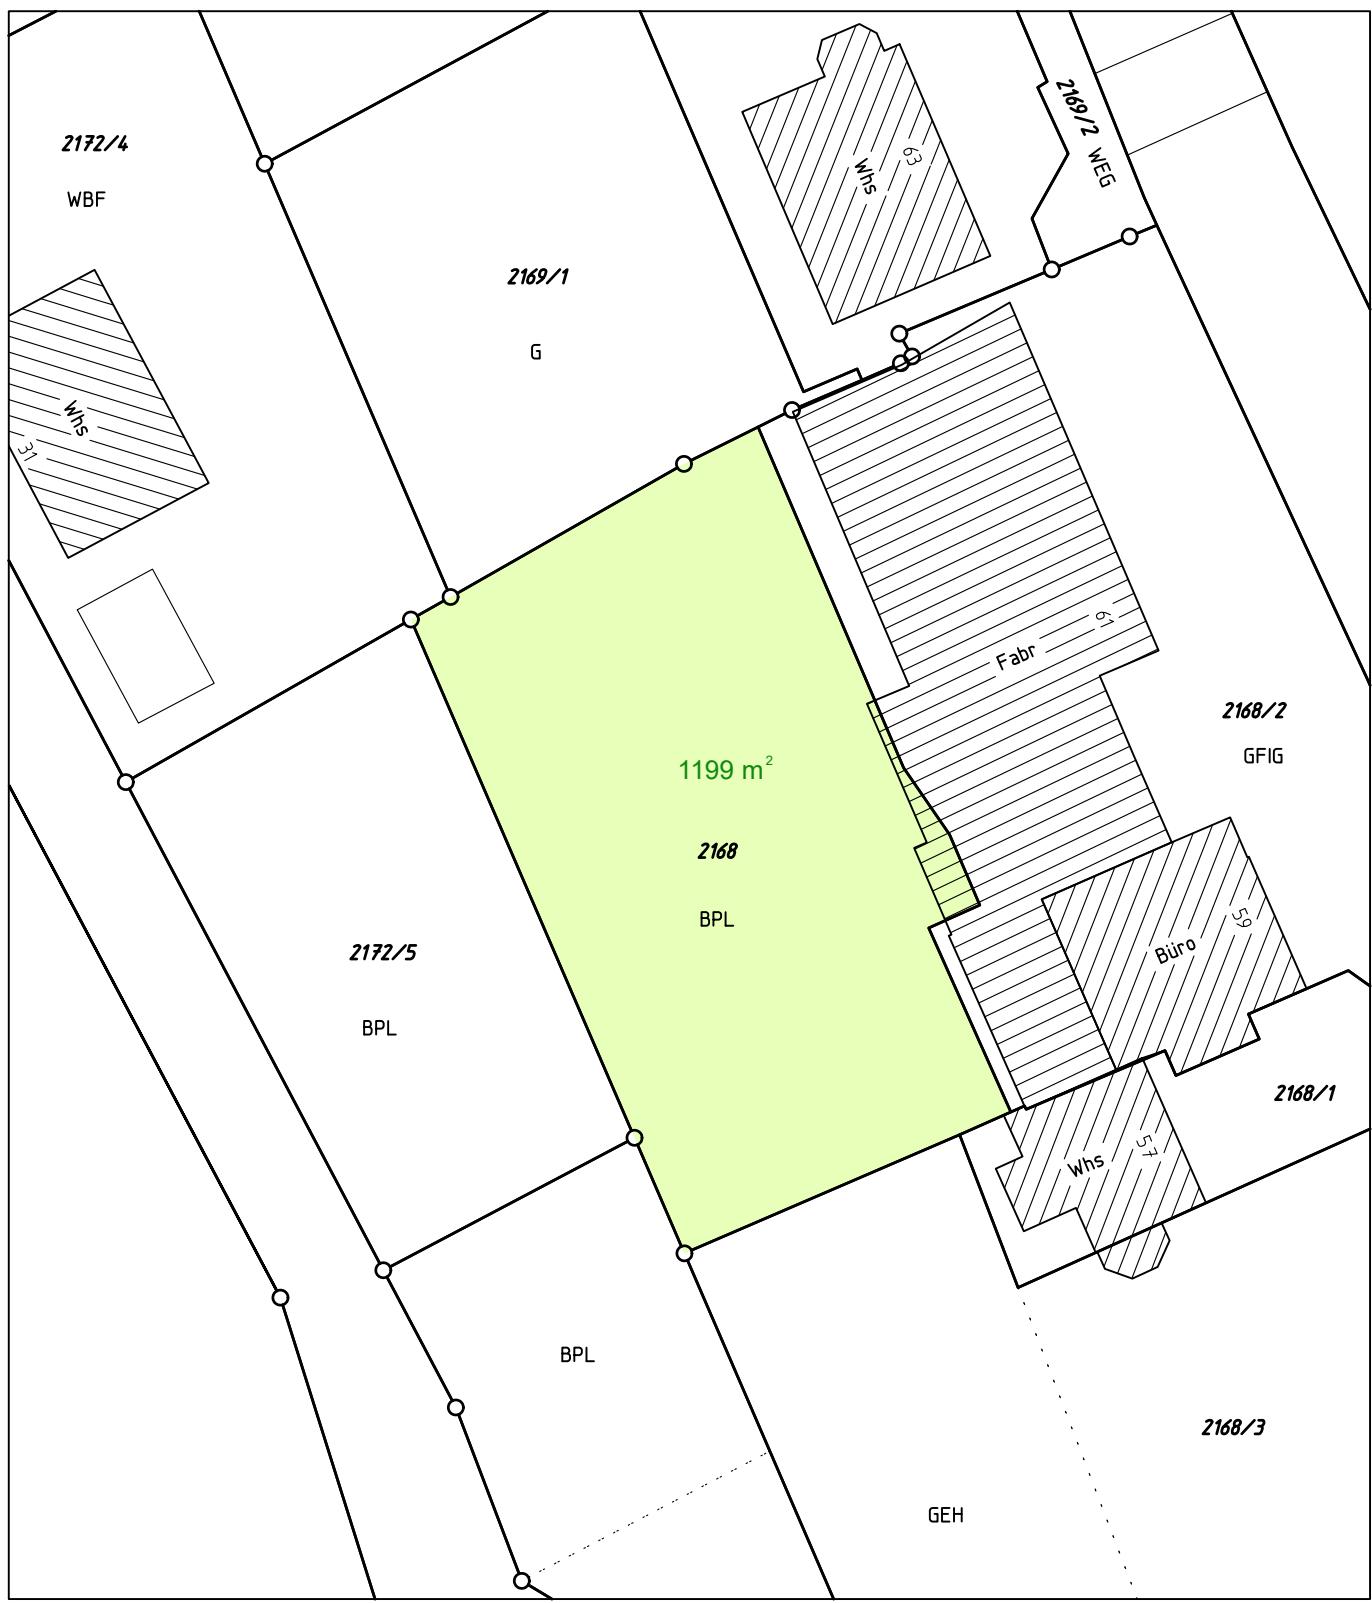


Landkreis Rottweil
Stadt Schramberg
Gemarkung Schramberg
Flur Schramberg

LAGEPLAN

ALKIS

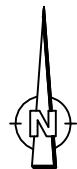

Maßstab 1:500
0 5 10 20 m

gefertigt Schramberg, 23. 02. 2022

Darstellung entspricht dem Liegenschaftskataster,
Abweichungen gegenüber dem Grundbuch möglich.
Keine Gewähr für unterirdische Leitungen.

Flurstück Nr.: 2168
Maier, Gustav, GmbH & Co. KG

INGENIEURBÜRO FÜR
VERMESSUNGSTECHNIK
UND BAULEITPLANUNG
VERMESSUNGSBÜRO DOLD
Dipl.-Ing. (FH) Oliver Dold 78713 Schramberg
Am Vogtsbach 17 Tel 07422-7286 Fax 07422-7611

