


ANSICHT NORD

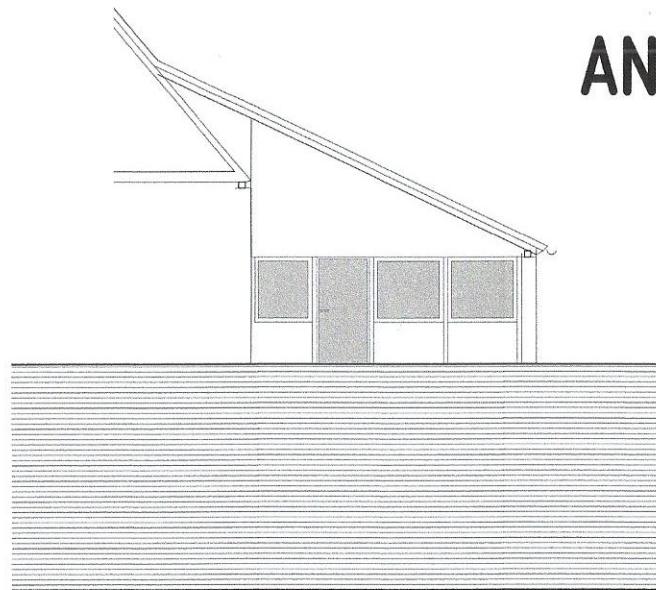

LAGEPLAN M1:500



BAUVORHABEN:

Nutzungsänderung von
Scheunenanbau zu Gaststätte
in 67133 Maxdorf
Hauptstraße 21


BAUHERR:

Herr
Kurt Schneider
Hauptstraße 21
67133 Maxdorf

ARCHITEKT:

Architekt Dipl.-Ing.
Bernhard Boiselle
Wormser Straße 74
67071 Ludwigshafen-Oggersheim

BAUHERR:

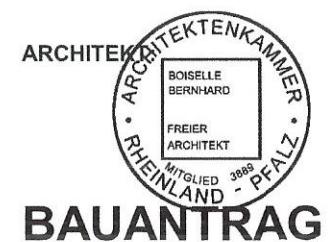

Blatt 3

Juli 2020 Maßstab 1:100

Pnrr.:00174