




Grundriss Untergeschoss

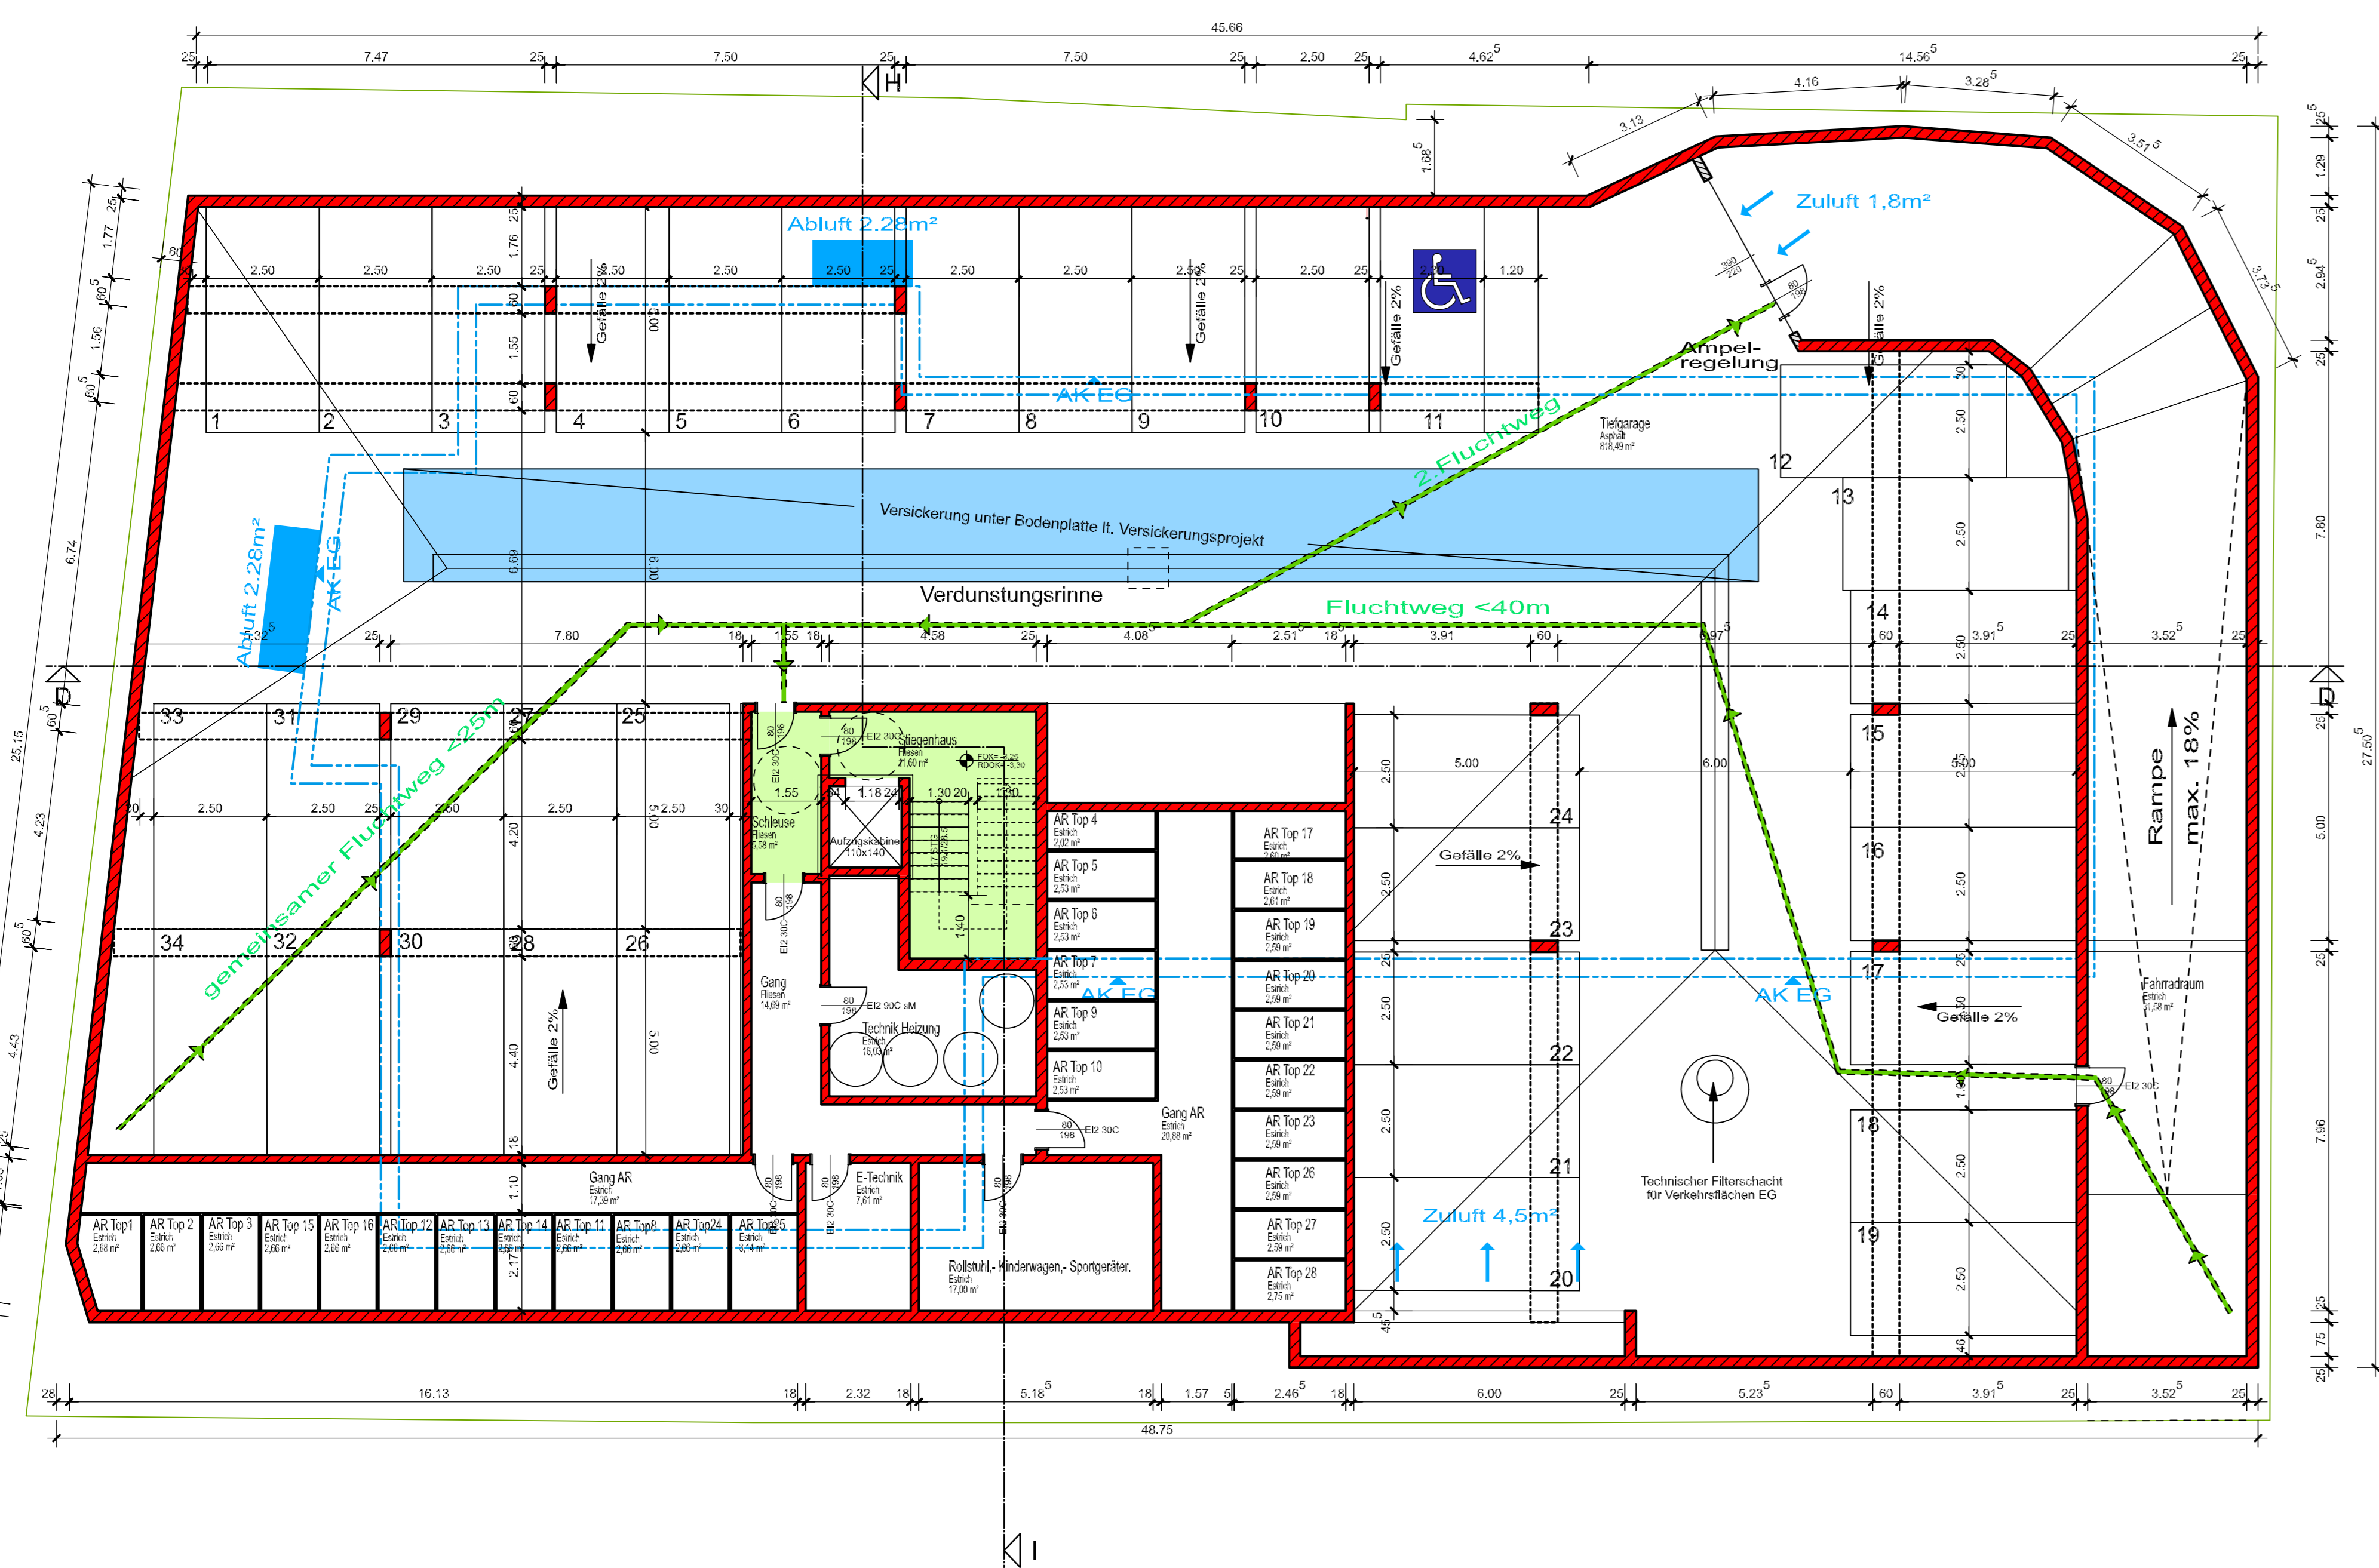


SCHNITT H-I

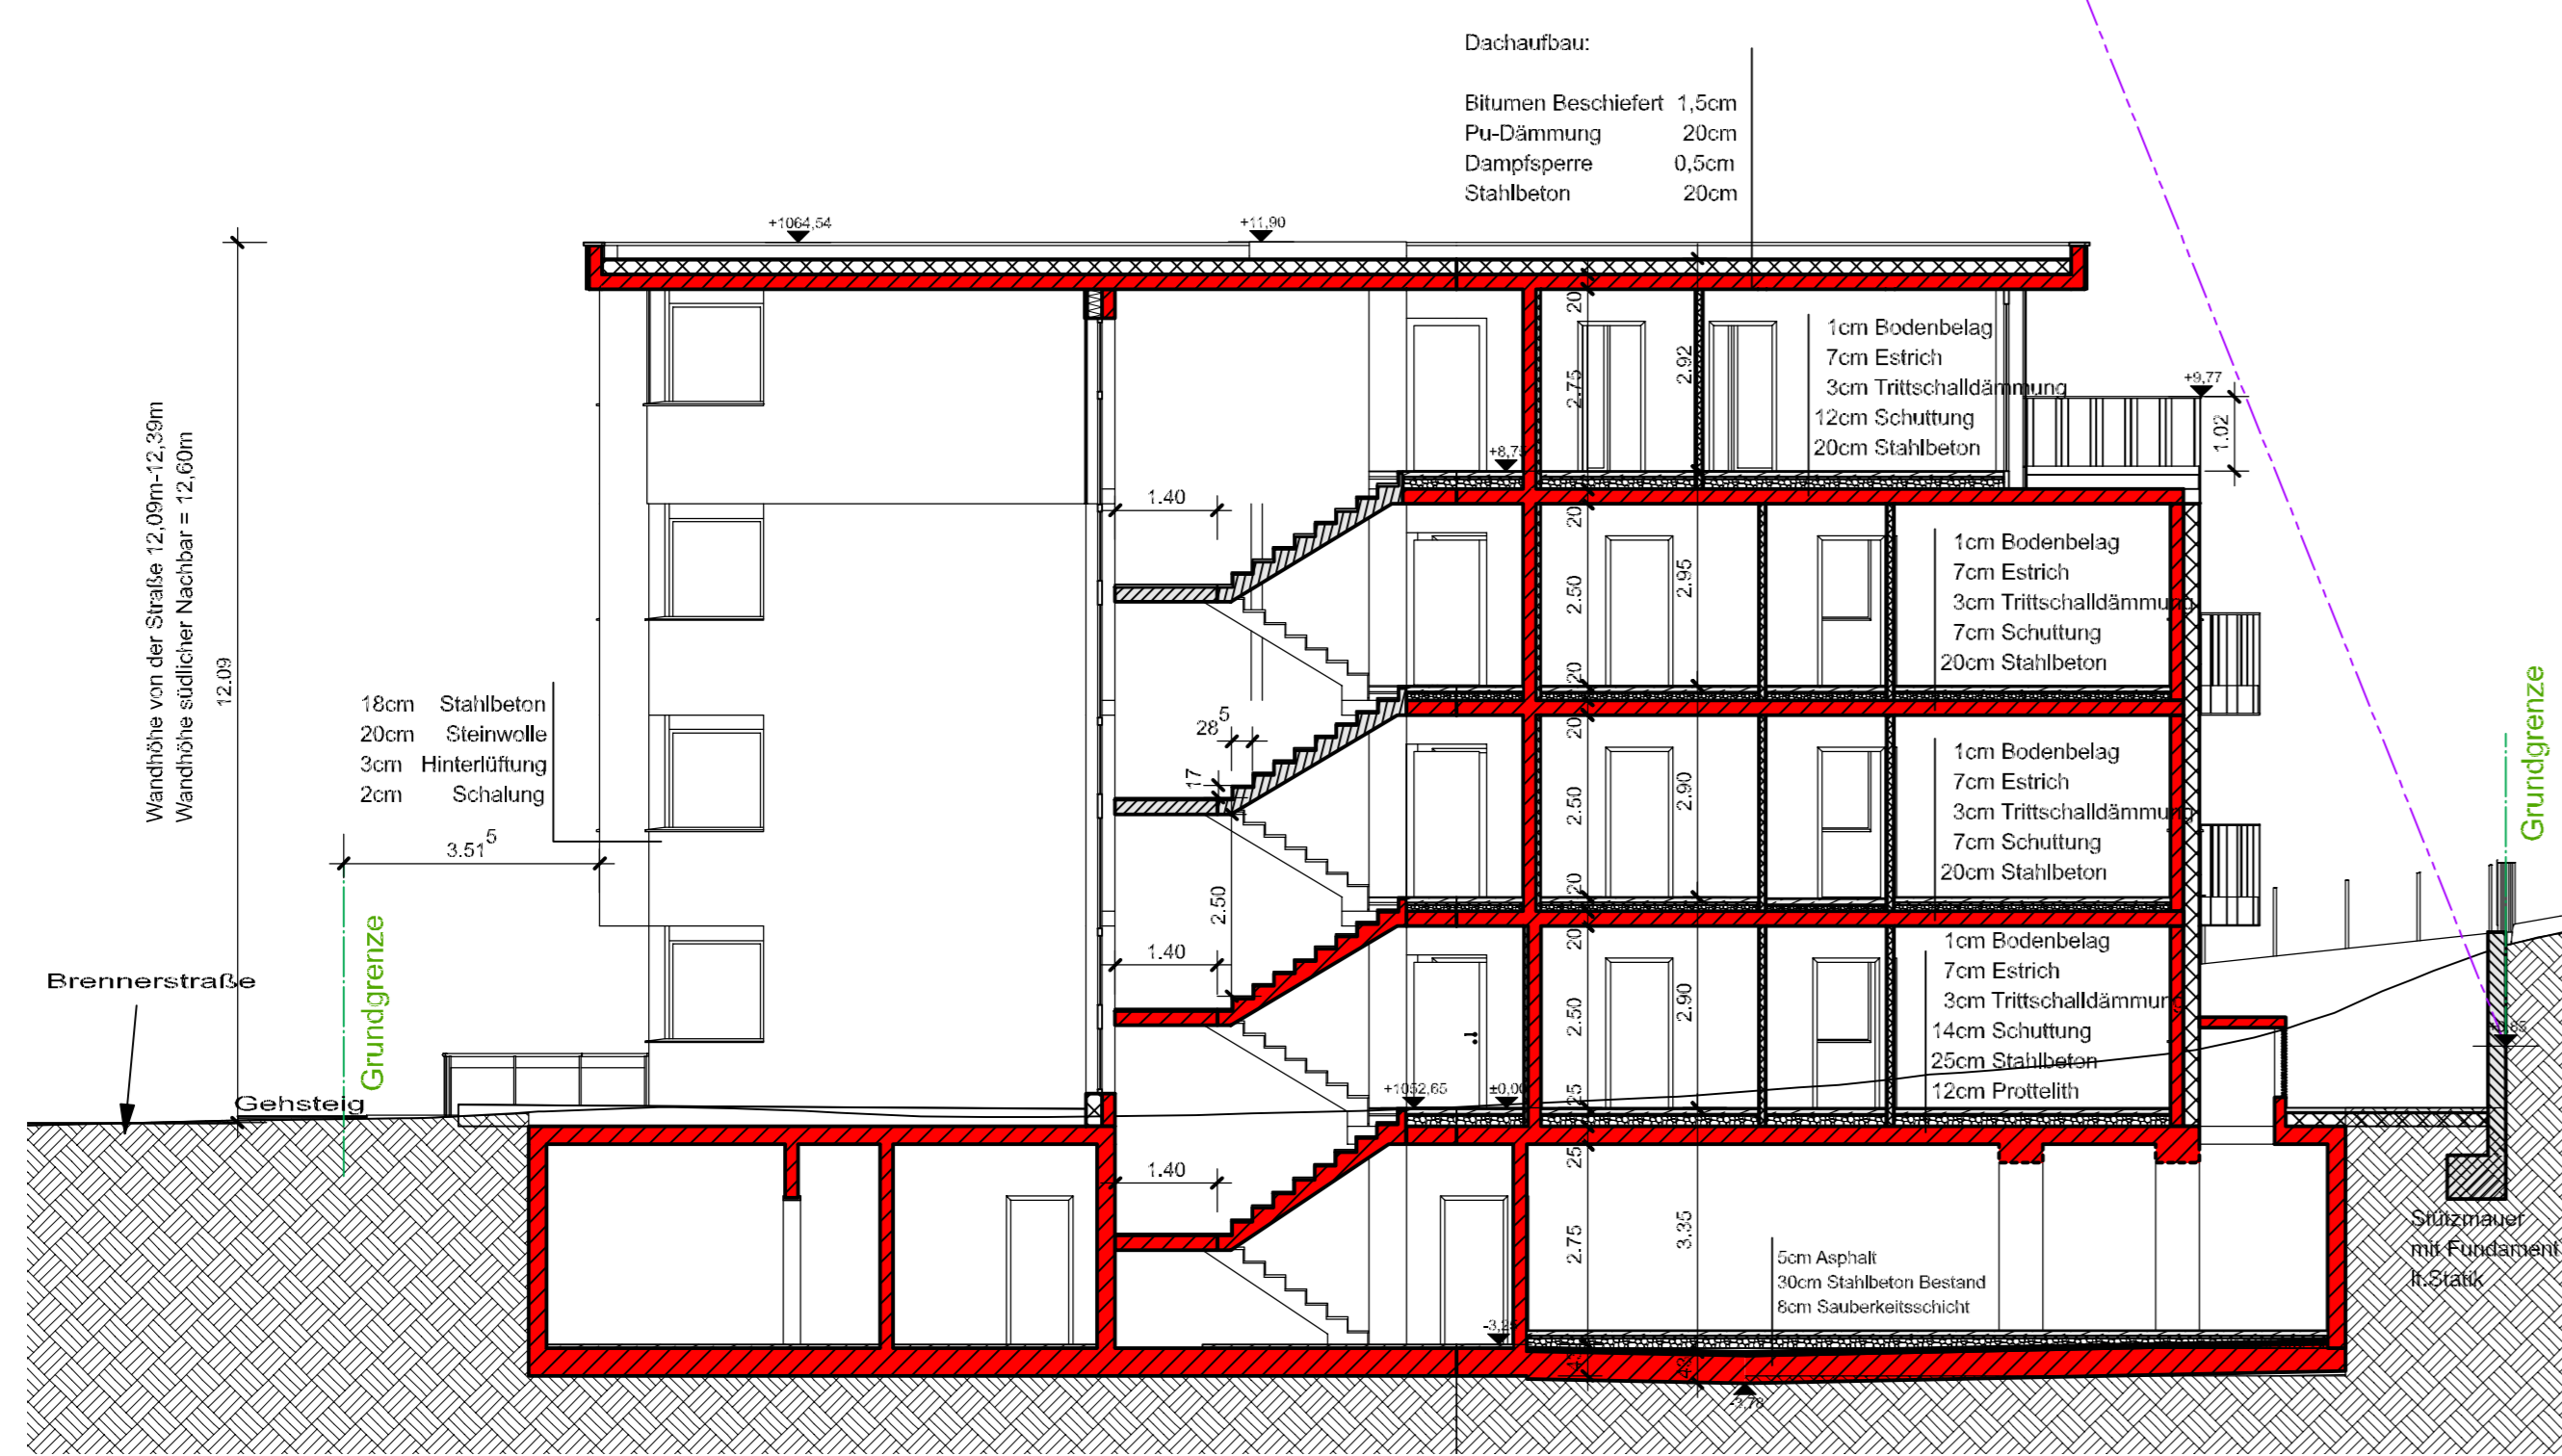


SCHNITT D-D

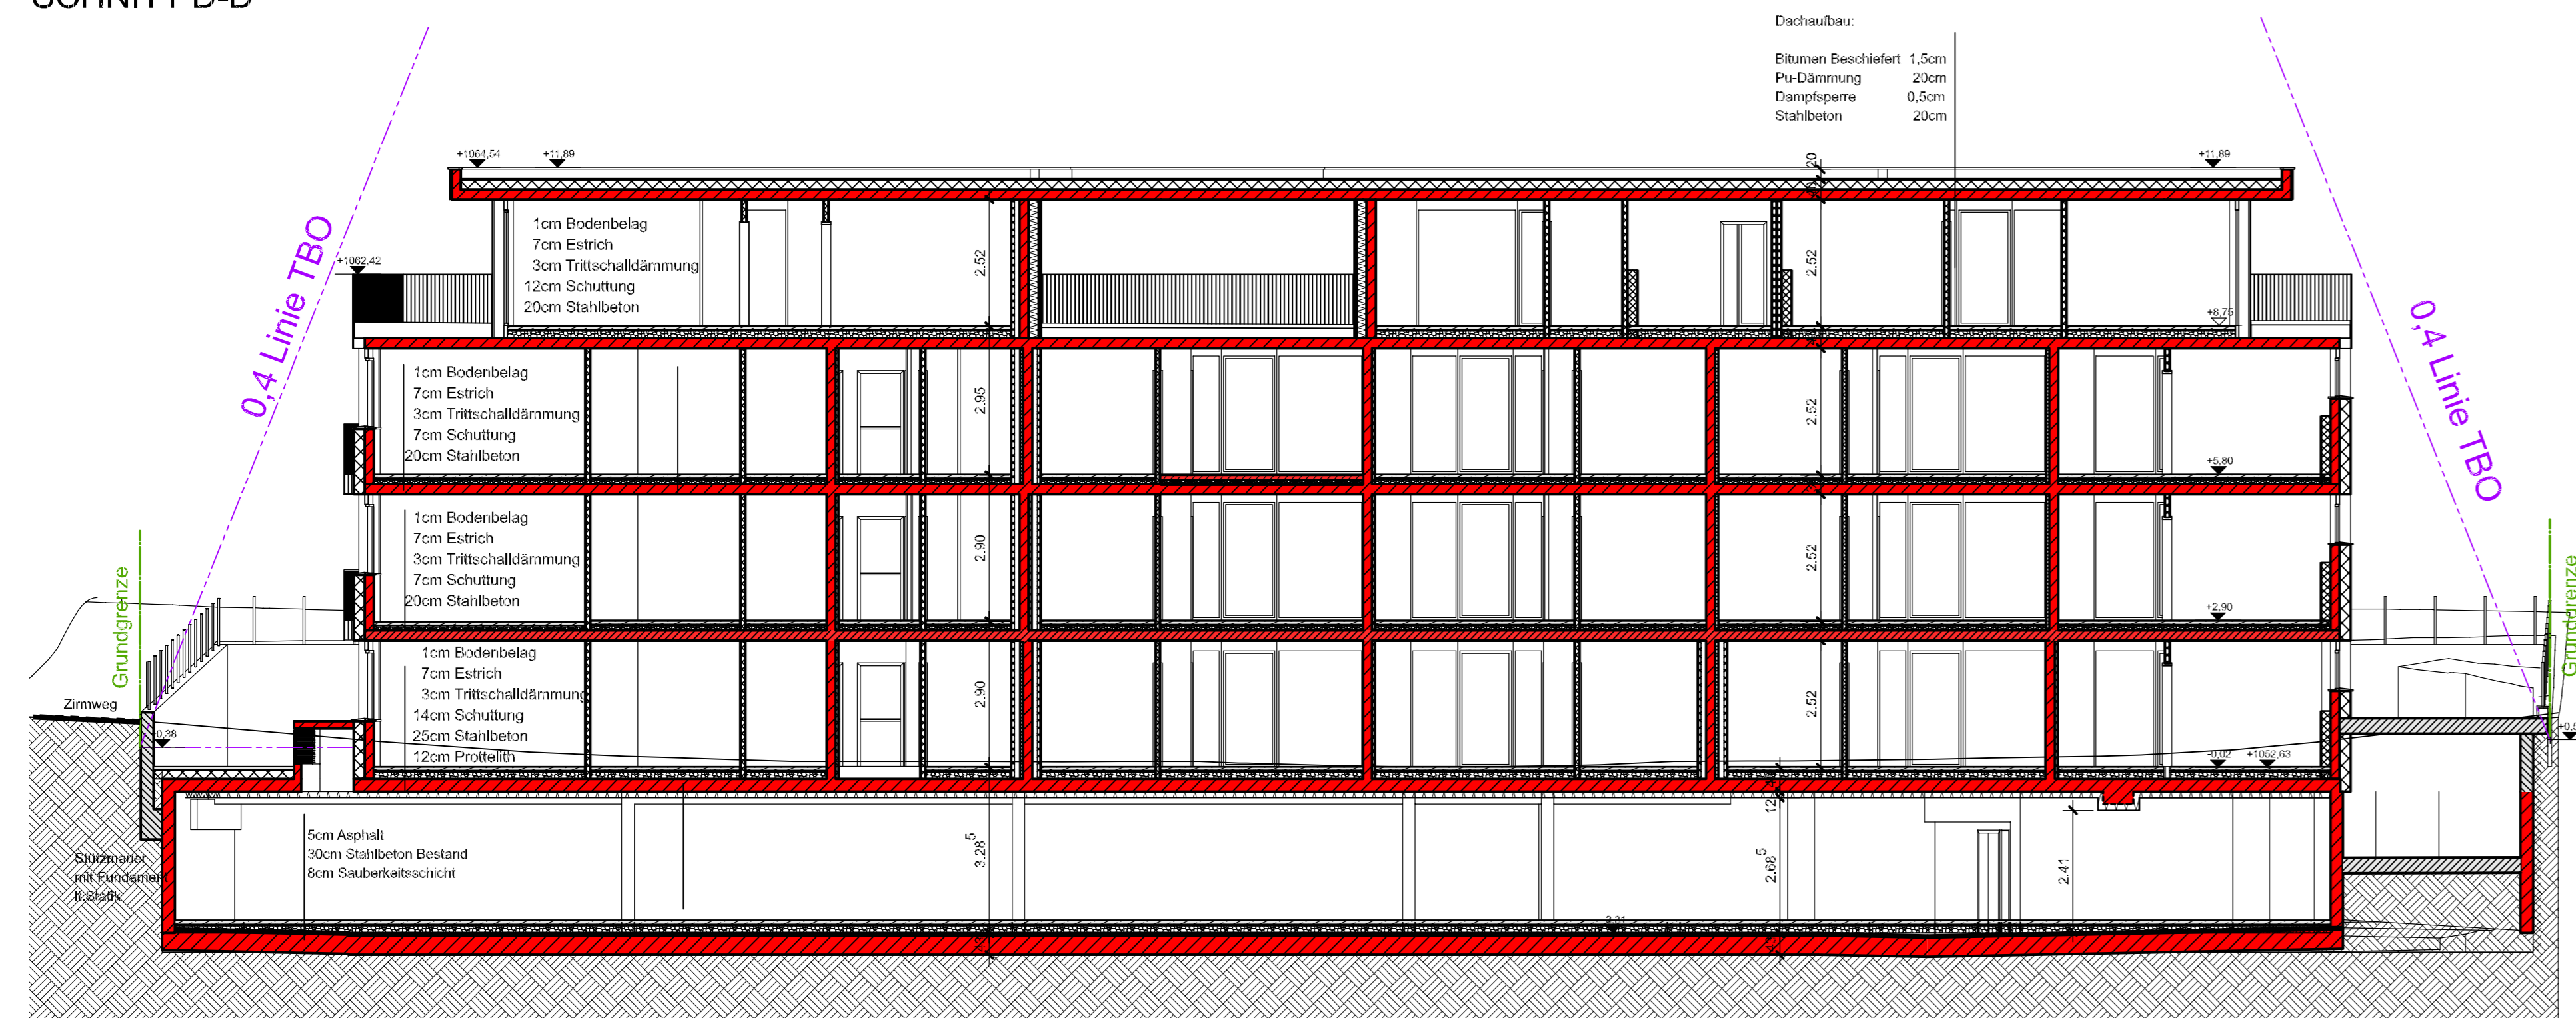

Grundriss Erdgeschoss

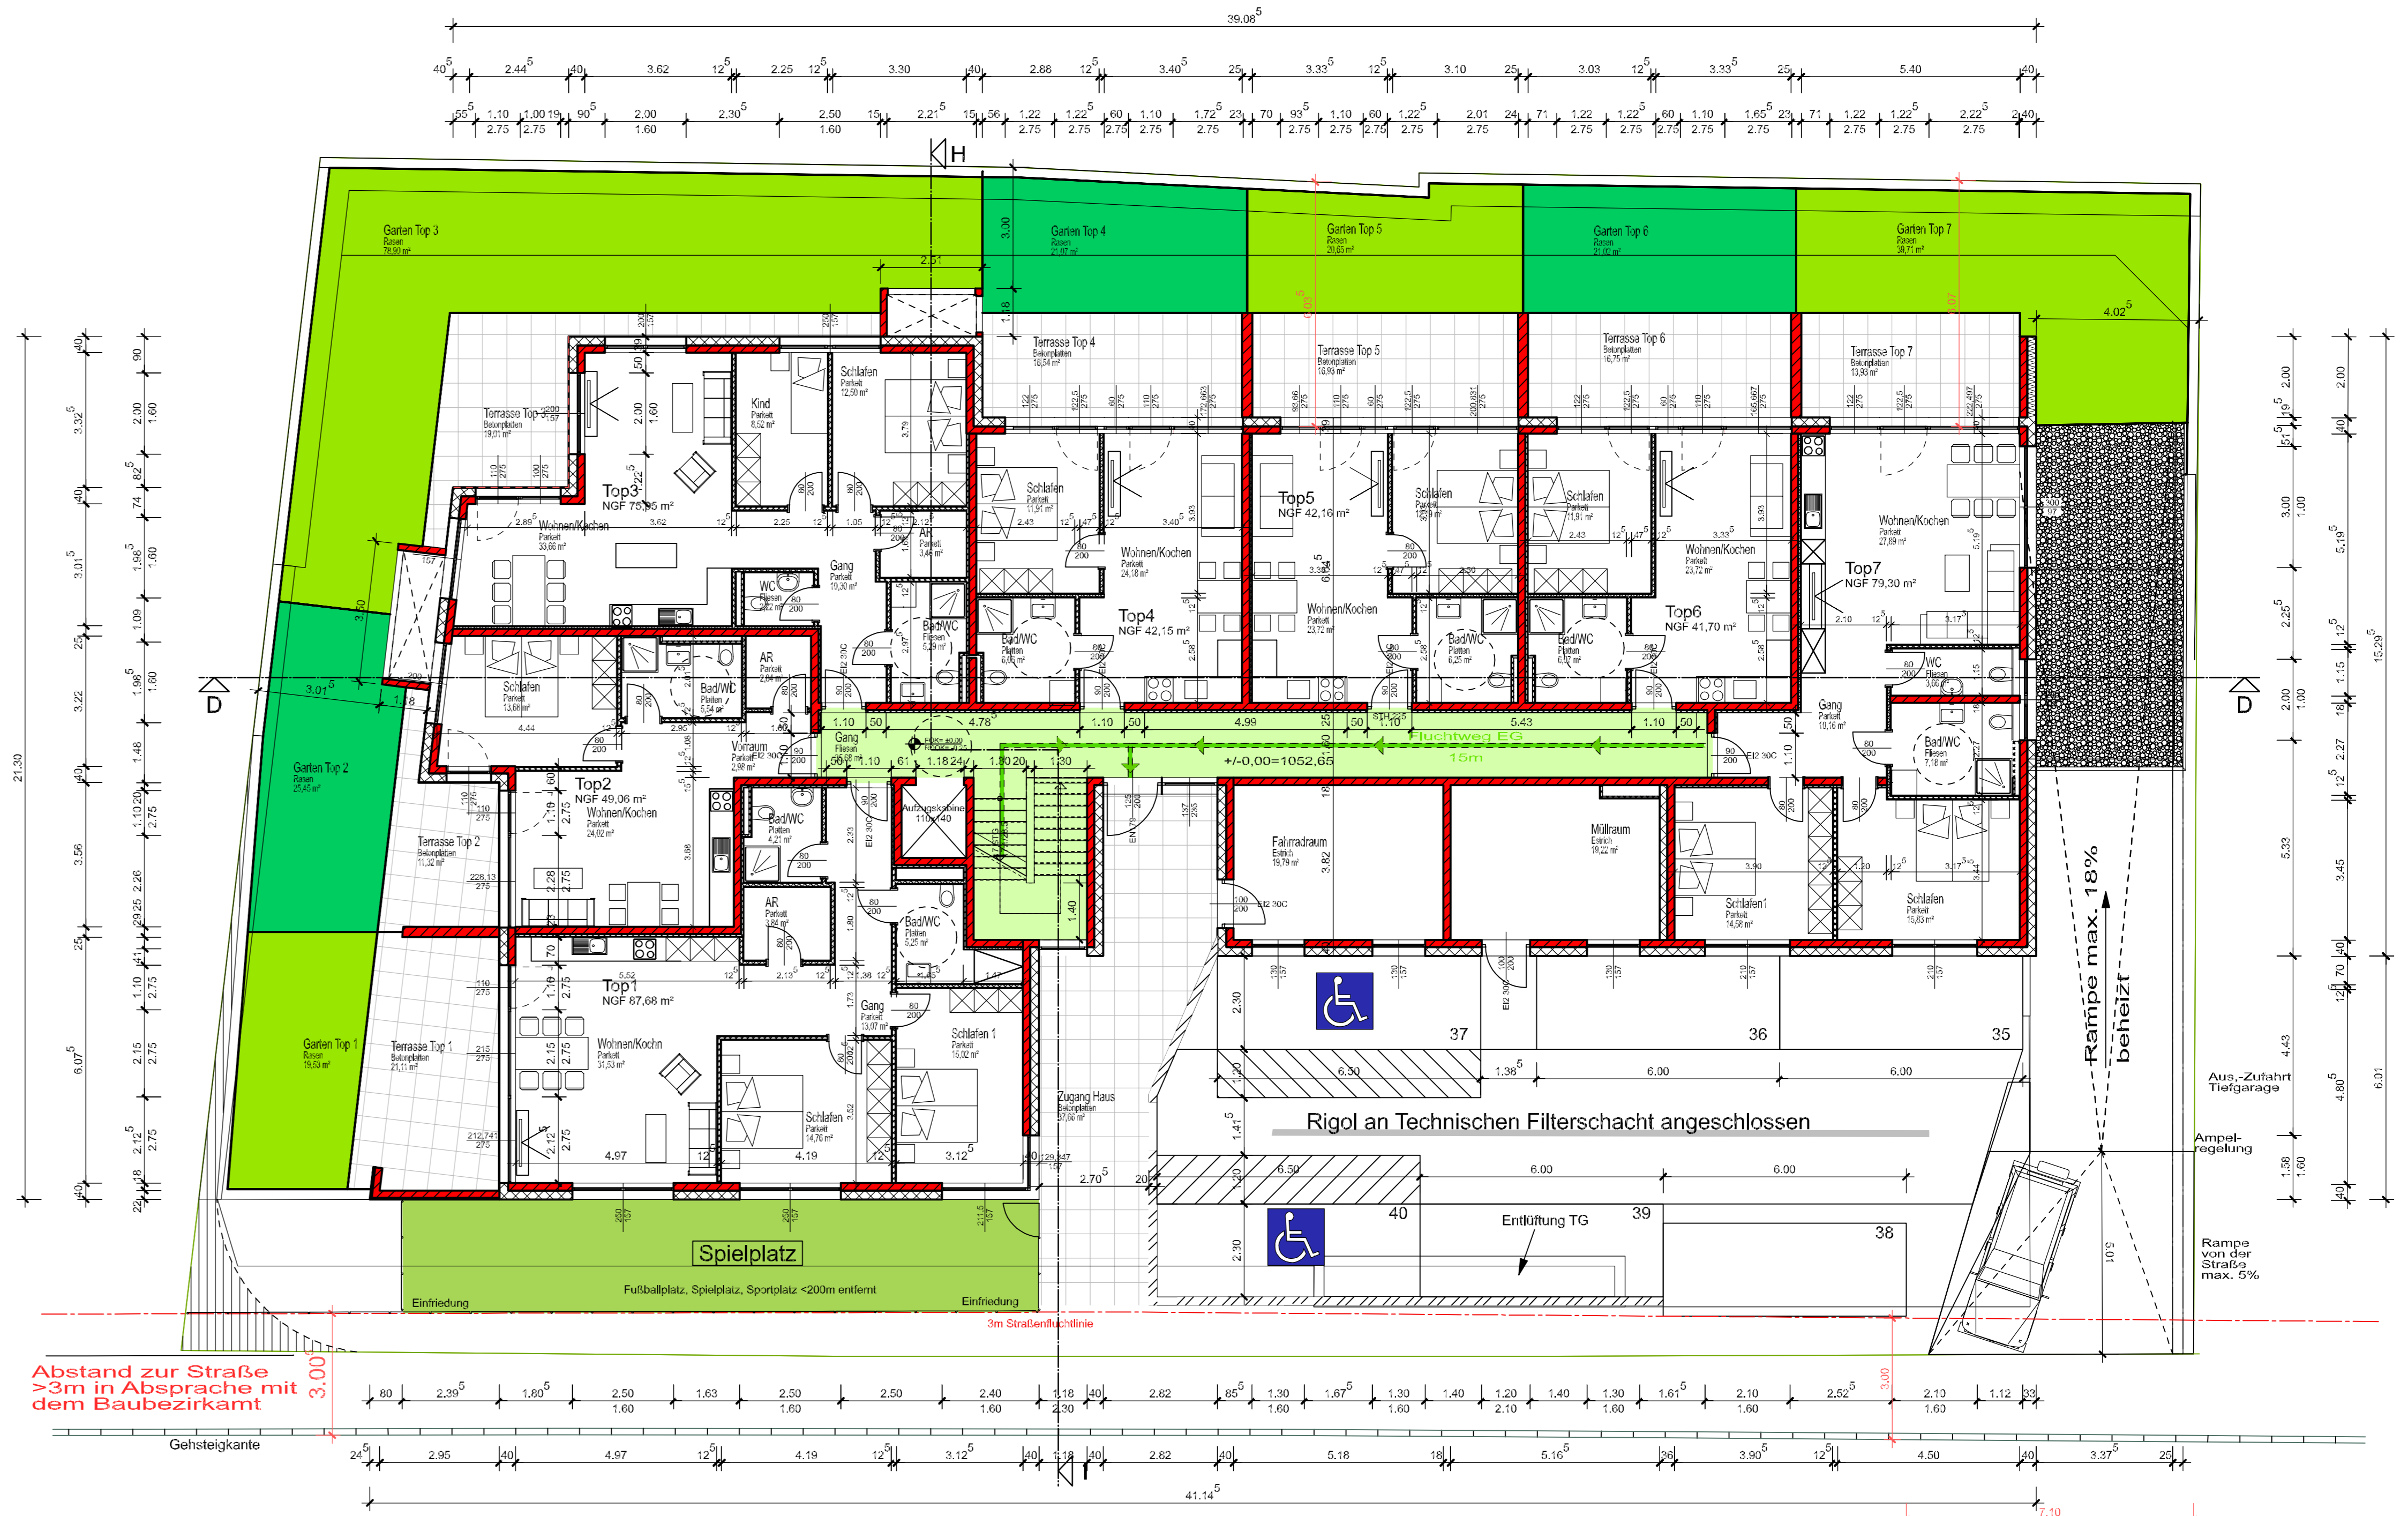

Lageplan M 1:200

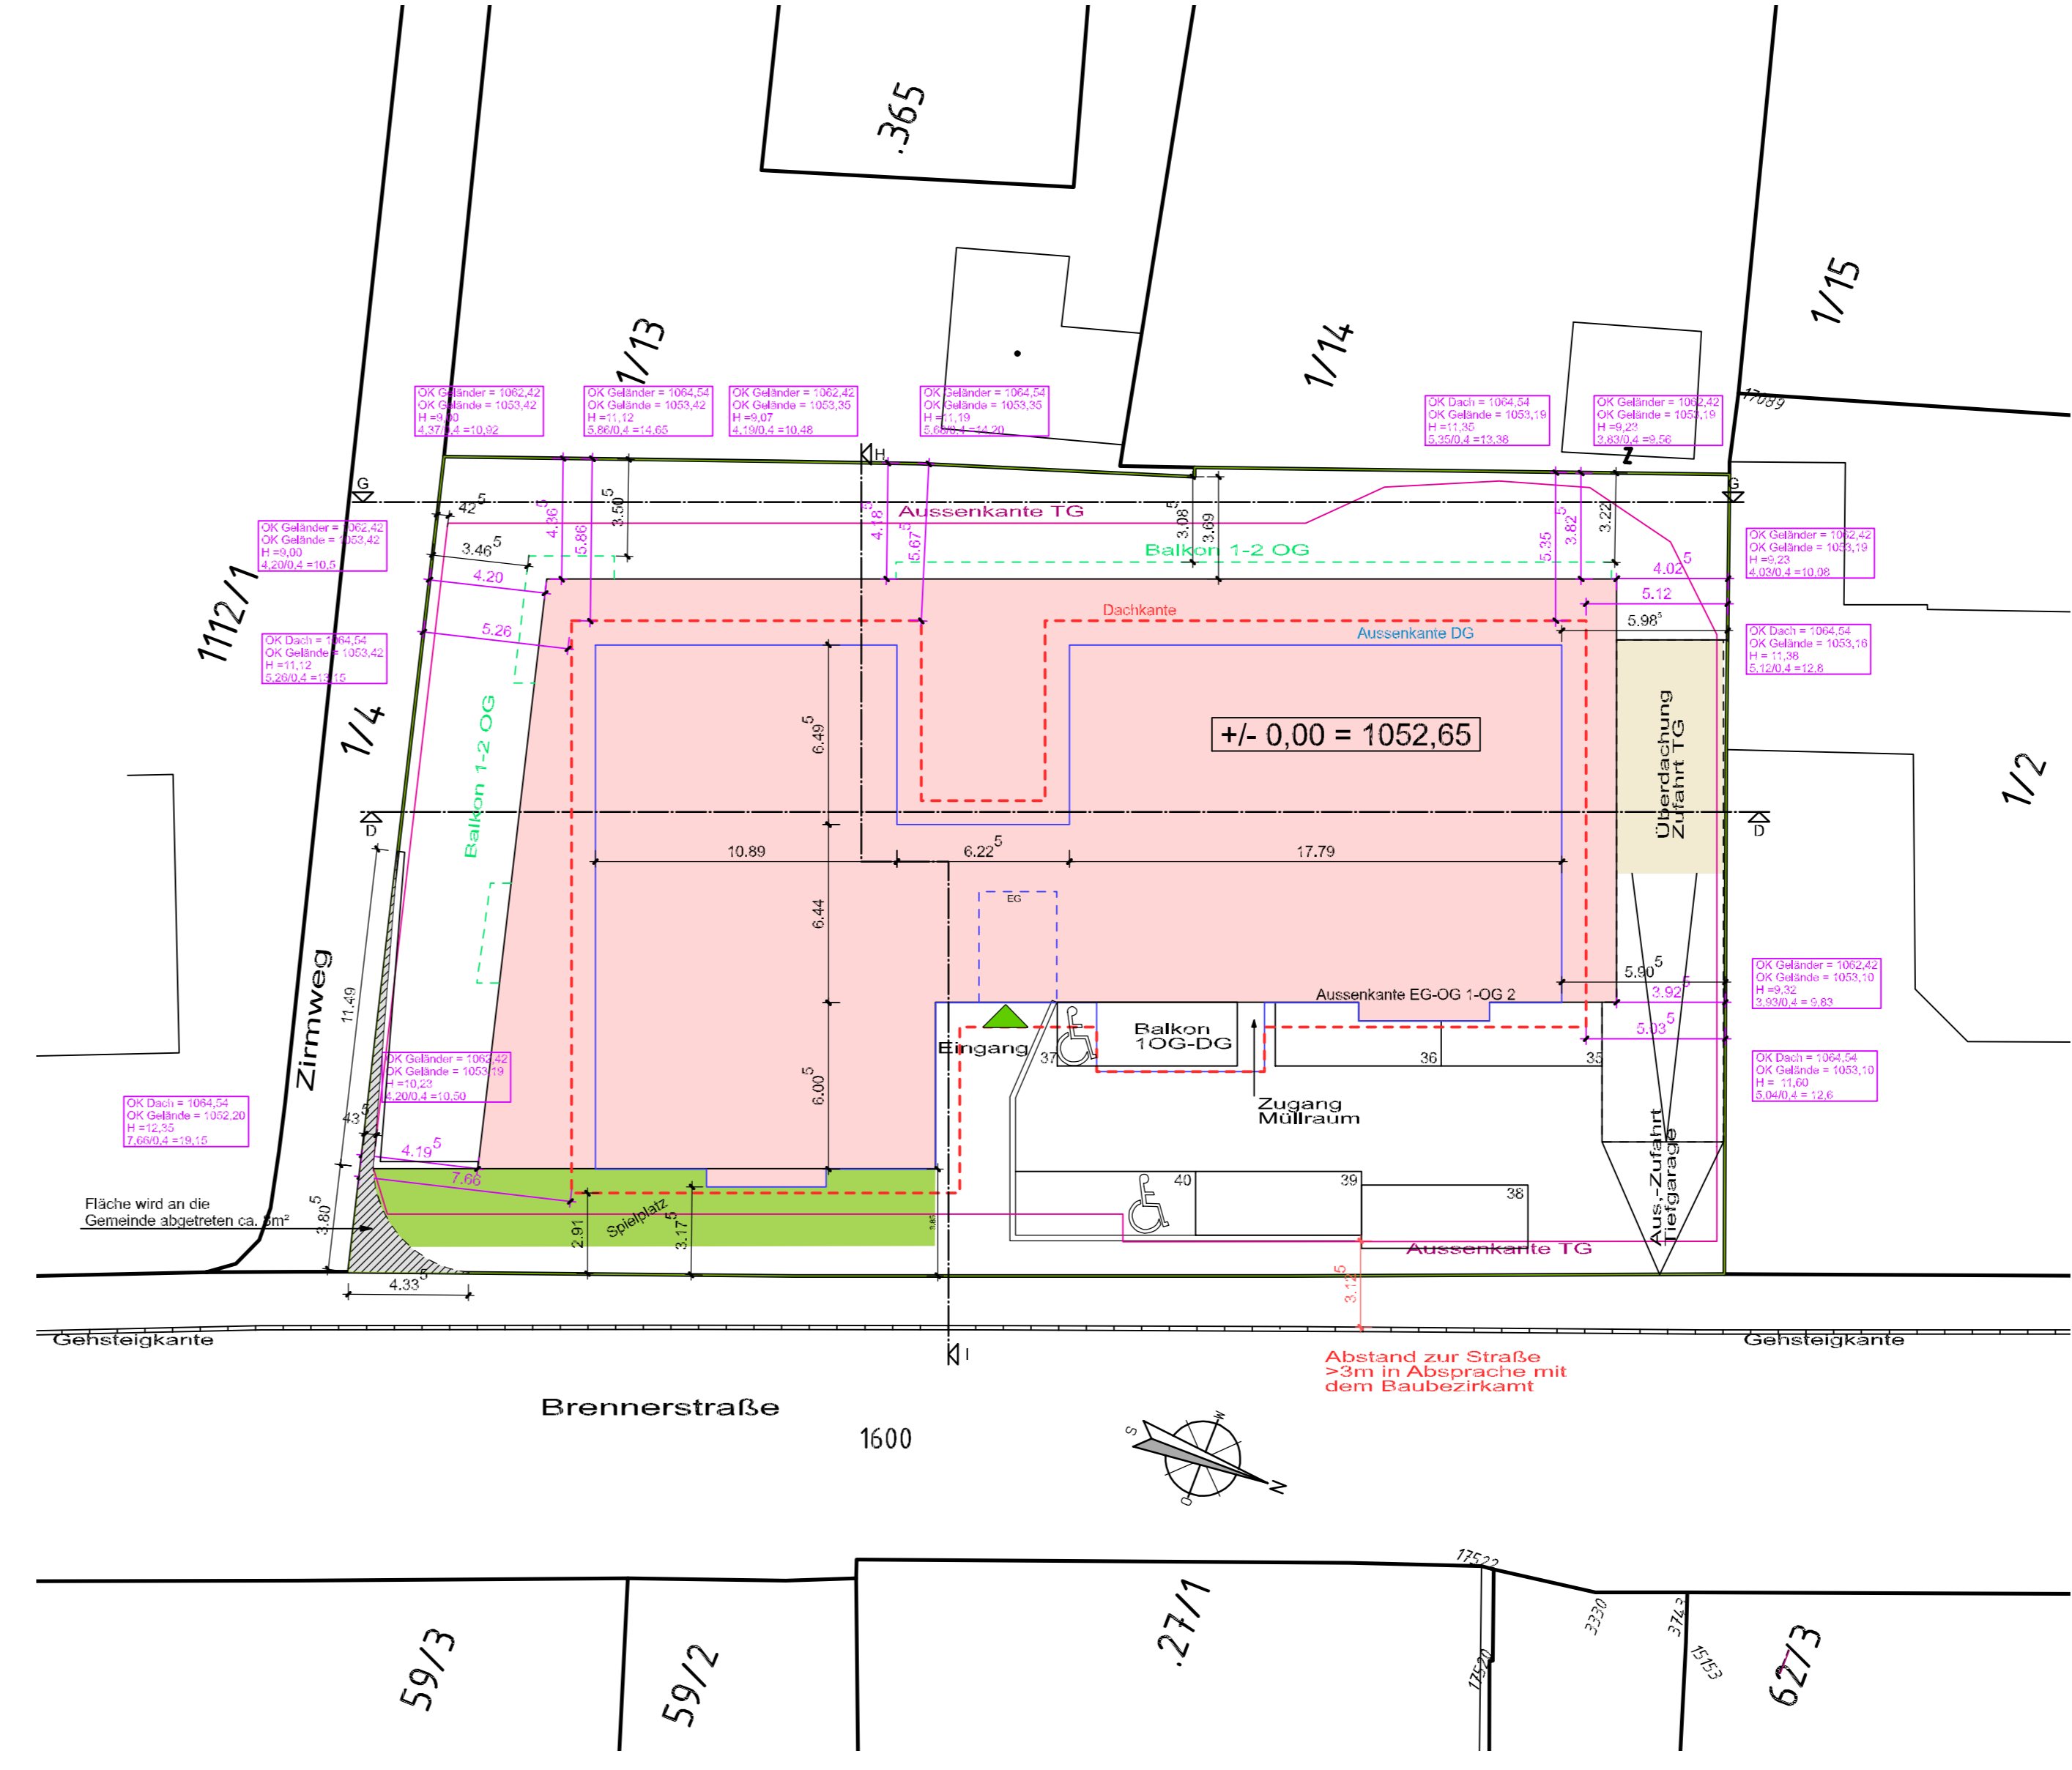

FK BAU GMBH
 6444 LÄNGENFELD, Oberlängenfeld 6
 info@fk-general.at - 052536126

Bauherber: ABT Apherbau Trol GmbH, Oberlängenfeld 6, 6444 Längenfeld
Bauvorhaben: Wohnanlage STEINA
Ort: Salmach am Brenner 73 | GP: 117 | KG: 81209 Salmach
Planinhalt: Grundriss UG-EG | Schräg | Lageplan 1:200

Massstab: 1:100 | **Datum:** 2021-09-01 | **Gez.:** LK
Plannr.: 02 | **Datei:** AD

Der Auftragnehmer ist verpflichtet, die Dimensionen und Positionen von Maßstäben zu überprüfen. Dies umfasst alle Fälle von ungenügender Genauigkeit oder ungenügender Genauigkeit. Die Verantwortung für die Richtigkeit der Daten liegt bei dem Auftraggeber. Die Verantwortung für die Richtigkeit der Daten liegt bei dem Auftraggeber.

Der Bauherber:
 Der Planer:
 Die Behörde: