



Wohnen an der Ihle - Wohnung 9

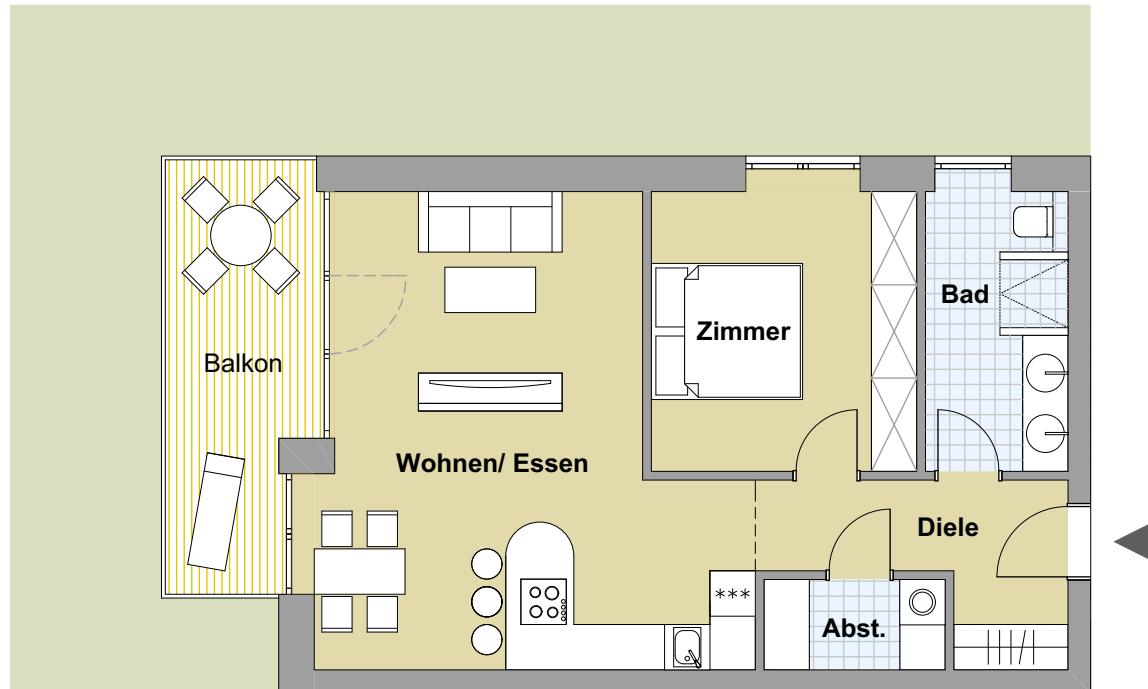

Wohnung 9

Wohnen/ Essen	31	m ²
Zimmer	13	m ²
Diele	7	m ²
Bad	7	m ²
Abstellraum	3	m ²
Balkon 50%	5	m ²
Gesamt	ca.	67 m ²

2. Obergeschoss

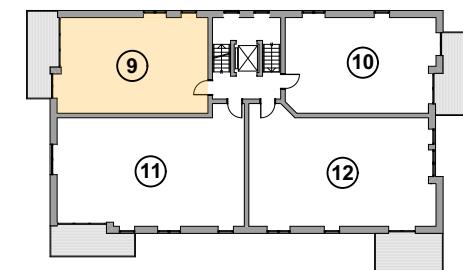

Grundriss Maßstab 1:100