


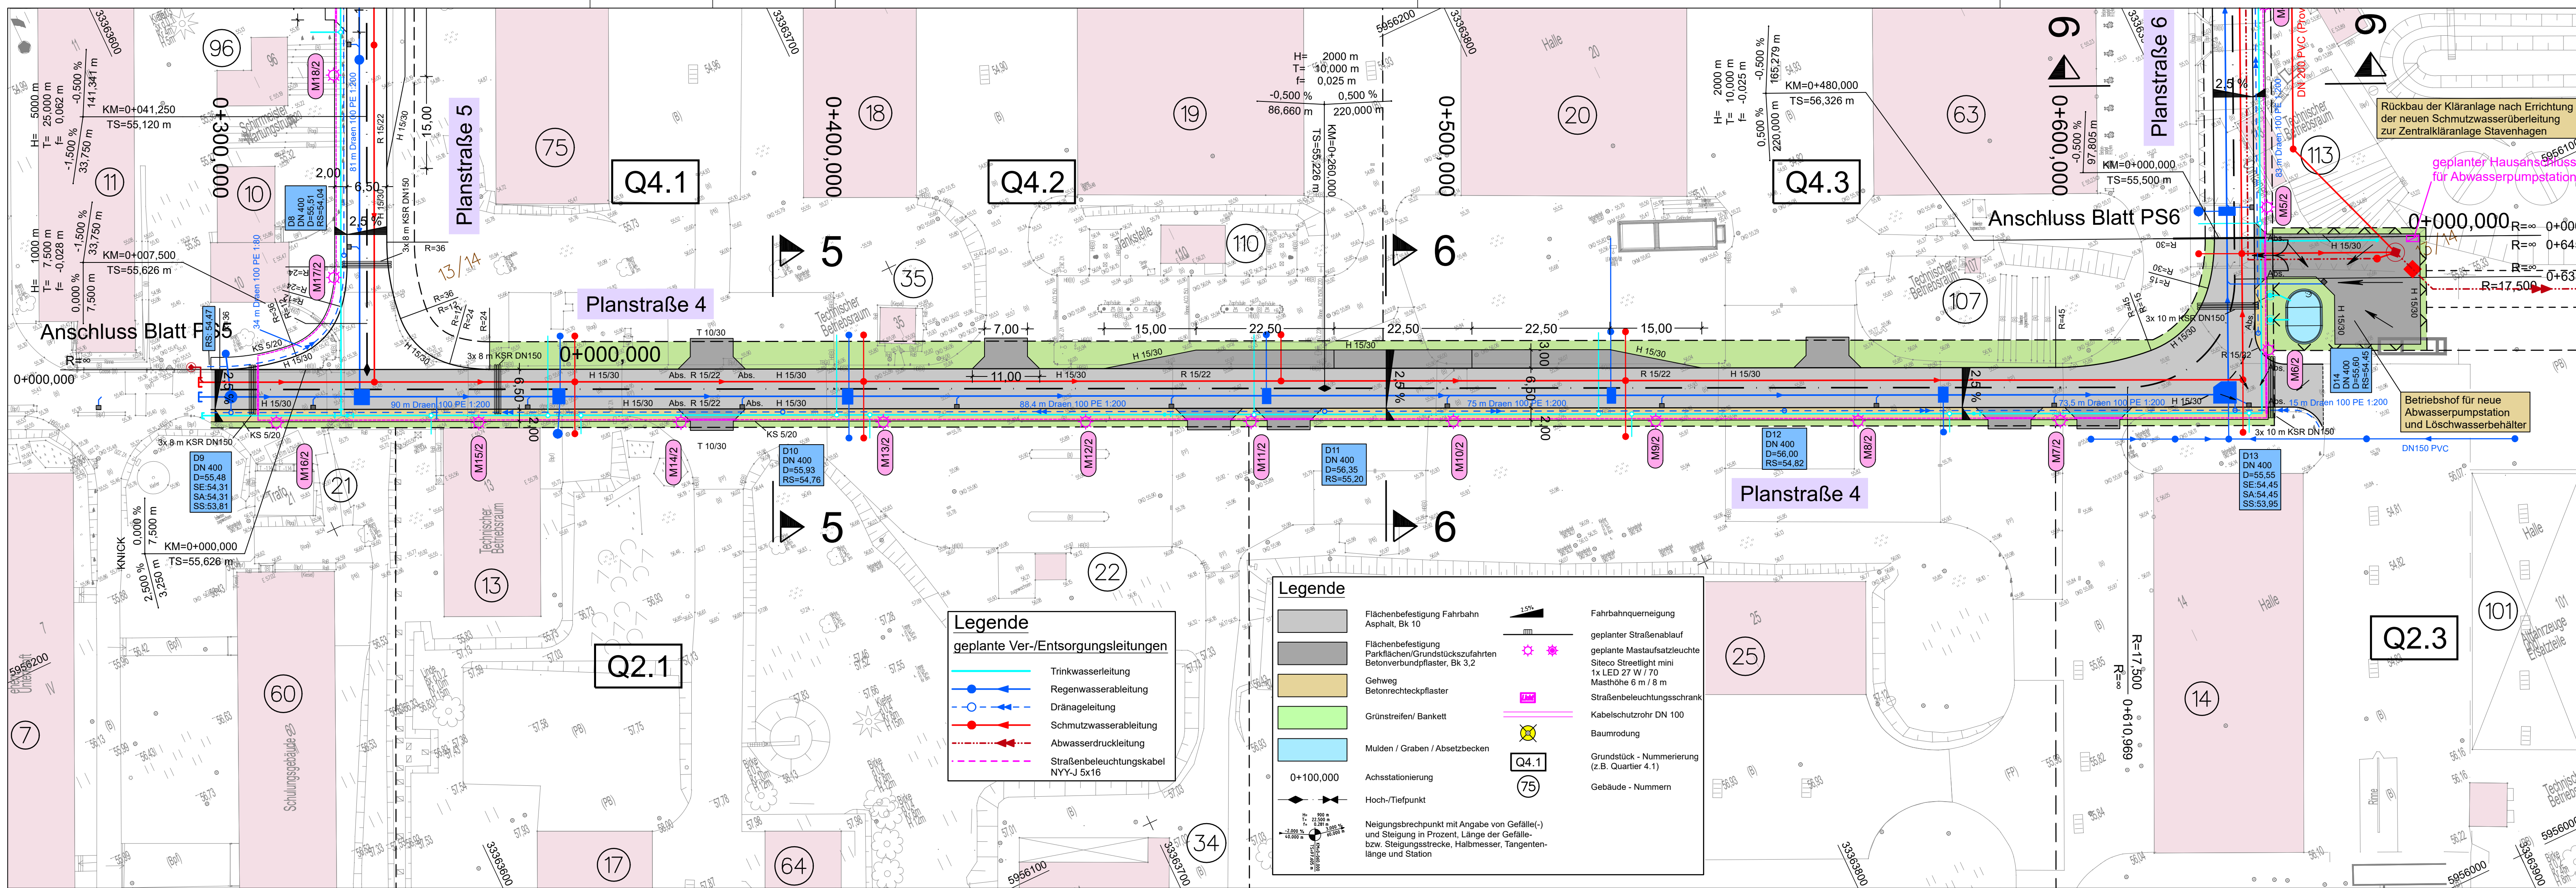

Höhenbezug: DHNN 92 (m NHN) Lagenetz: ETRS 89

Datum	Zeichen
bearbeitet 05 / 2017	gez. Könning
gezeichnet 05 / 2017	gez. Mundt
geprüft: 05 / 2017	gez. Dr. Radegast
Proj.-Nr.: 2015-0542	

	Datum	Zeichen
Reuterstadt Stavenhagen Bauamt Neue Straße 35 17153 Stavenhagen	bearbeitet	

Nr.	Art der Änderung	Datum	Zeichen

Ausführungsplanung

Straßenbauverwaltung	Unterlage / Blatt-Nr.: U5 / Bl.4
Straße / Abschn.-Nr. / Station:	Lageplan Straßenbau - Planstraße 4
PROJIS-Nr.:	Maßstab: 1:500

Reuterstadt Stavenhagen
Erschließung der Kaserne
"Mecklenburgische Schweiz"

aufgestellt:

....., den