



Ansicht Nord

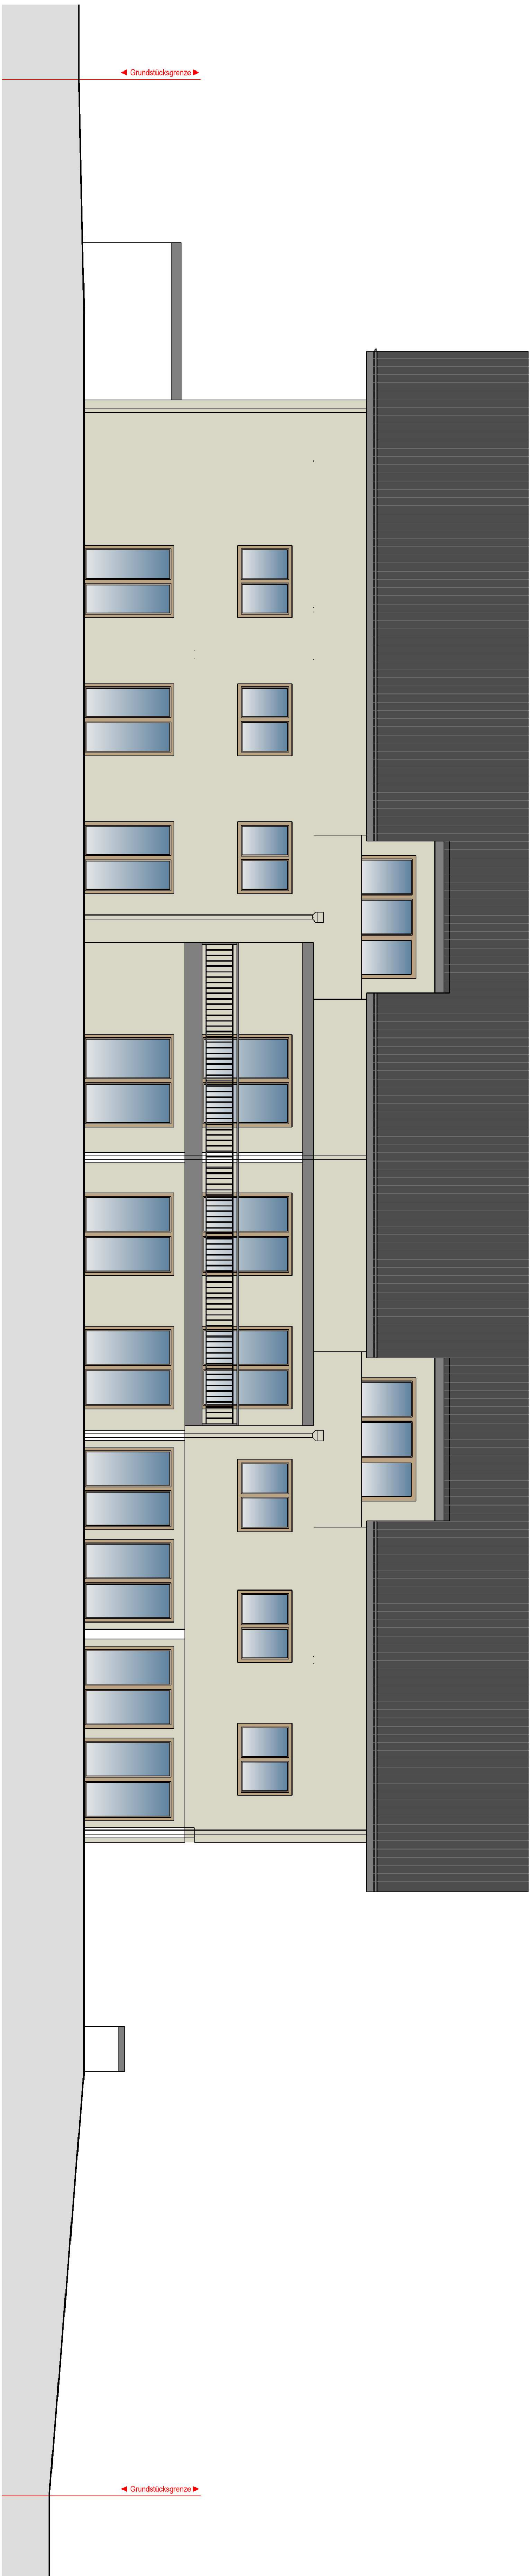

Ansicht Süd



Ansicht Ost

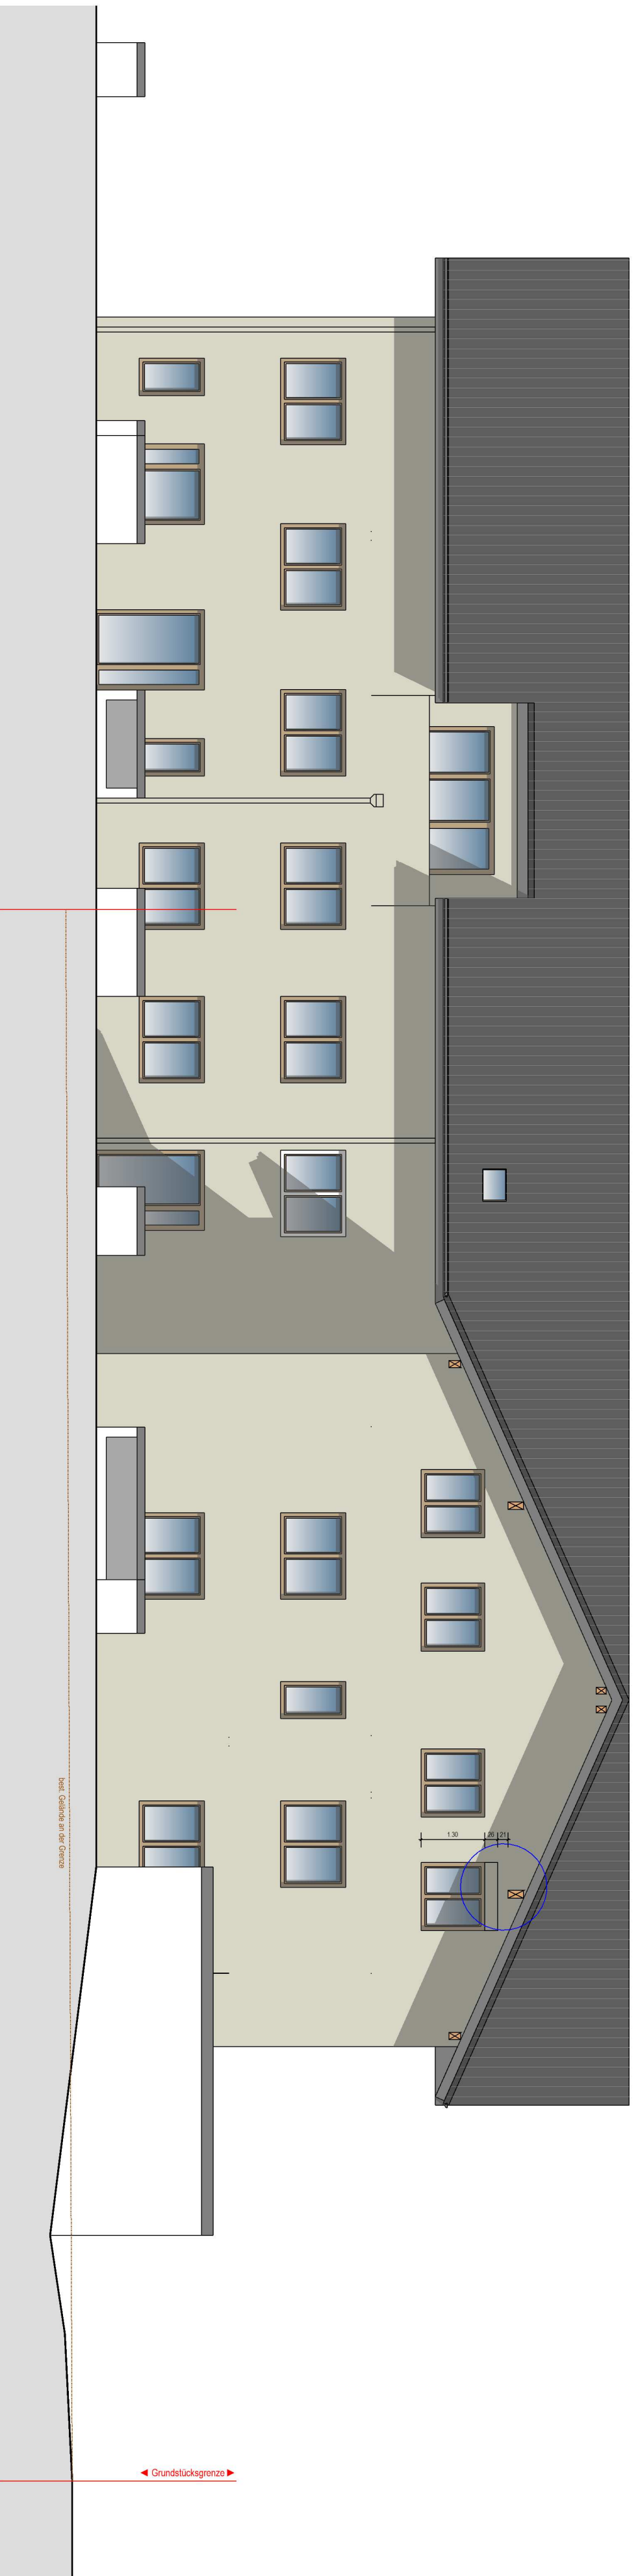

Ansicht West

AUSFÜHRUNGSPLAN

Ansichten
Maßstab: M 1:100

Index, Änderungen, Ergänzungen

Nr. Datum, Beschreibung

Nr.	Datum	Beschreibung
1		

Planlagegrunde

Ansichten (nur bei Grundrissen in M 1:50)

Ansichten

Bauvorhaben
Bauvorhaben: Mehrfamilienwerk,
Häusern mit je 20 WE und Tiefgarage
Markham
84450 Feichten a.d. Aiz

Bauherr
Brennholmann
84307 Eggenrieden
Fax: _____

Bachmeier Andreas
Dipl.-Ing. (FH)
Architekt
84438 Simbach
Tel.: 09954 / 700 194-0
Fax: 09954 / 700 194-88
E-Mail: info@baa.de

HWA LHM: 20.09. OK FFB EG = 516,90 DIN
Maßstab: M 1:100
Geszeichnet: Engländer J.
VORABZUG
Simbach, 17.05.2024