




Nordosten ✓

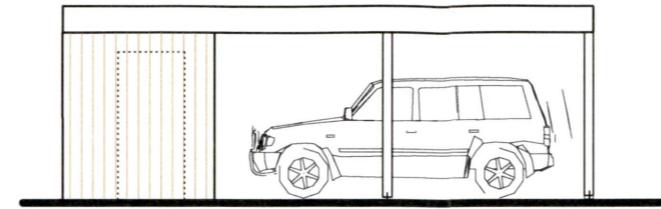


Nordwesten/Südosten ✓

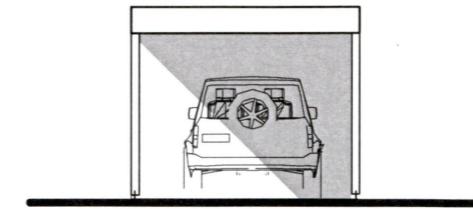

Südwesten ✓

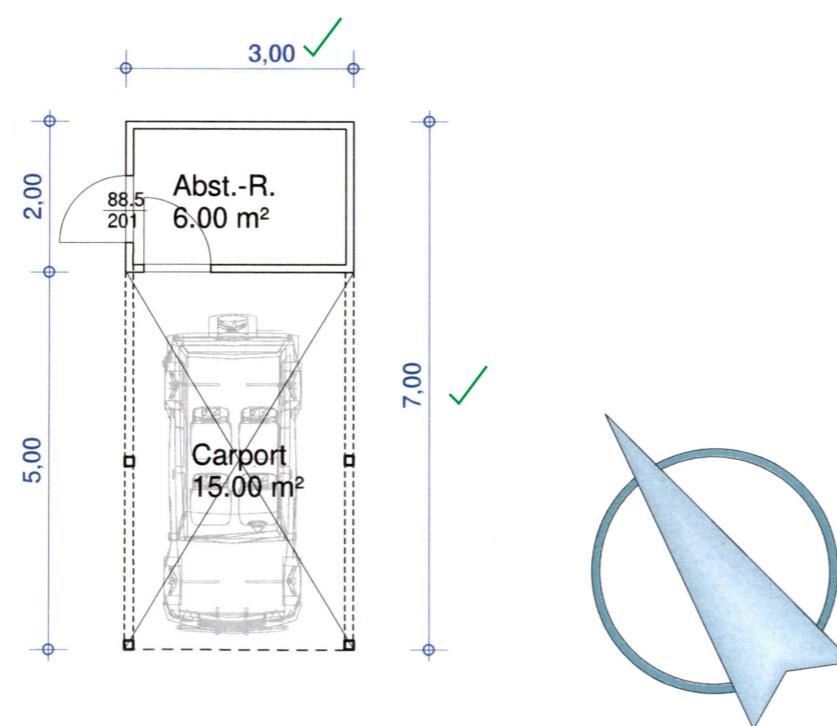

Grundriss

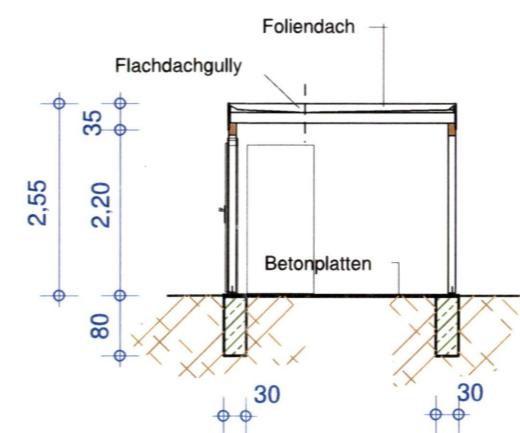

Schnitt

Für beide Carports gilt:
Max. 3 m Höhe über gewachsenem
Boden (Oberkante Nachbar-
grundstück)

Genehmigungsfrei. gem. § 60 NBauO ,
da GF < 30 qm

Wichtig !

Vor Beginn der Arbeiten hat der Auftragnehmer die Zeichnungen und sonstige Unterlagen zu prüfen, insbesonders auch alle Maßangaben zu kontrollieren und nachzurechnen. Etwaige Fehler Mängel, Bedenken und dergl. müssen sofort dem Planer schriftlich mitgeteilt werden. Im Falle der Unterlassung haftet der Auftragnehmer für die Folgen wie für eigenes Verschulden.

Projekt : Doppelhaus m. 2 WE m. Carport u. Abst.-R. Thorsten Schröder , Bauort : Wietzendorf	Bauteil : Carport m. Abst.-R. Grundriss, Schnitt, Ansichten
Planung : <i>Christian Otto Baugesellschaft mbH Bannwitzweg 32 29649 Wietzendorf</i>	Maßstab : 1 : 100 Datum : 18.03.2023 Gepr. :