

VORDERHAUS 1. OBERGESCHOSS


WE 08 / 1. OBERGESCHOSS

Flur	3,15 m ²
Bad	5,71 m ²
Wohnen/ Essen	14,60 m ²
Terrasse	(7,90 m ²) 3,95 m ²
Gesamt	27,41 m²

Balkone und Terrassen werden hierbei zu 50% angerechnet.
Grundrisse im Maßstab 1:100 (bei einem Ausdruck von A4 bei 100%).
Alle Flächenangaben ohne Gewähr.




Hofansicht

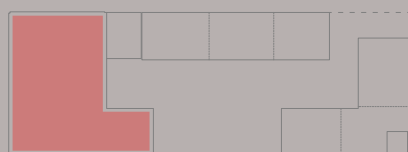

LAGEPLAN

Berliner Allee 94

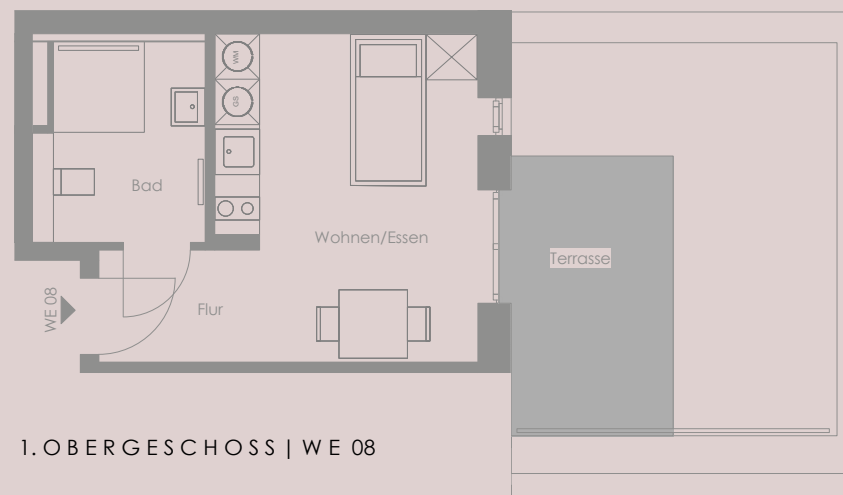

1. OBERGESCHOSS | WE 08

