


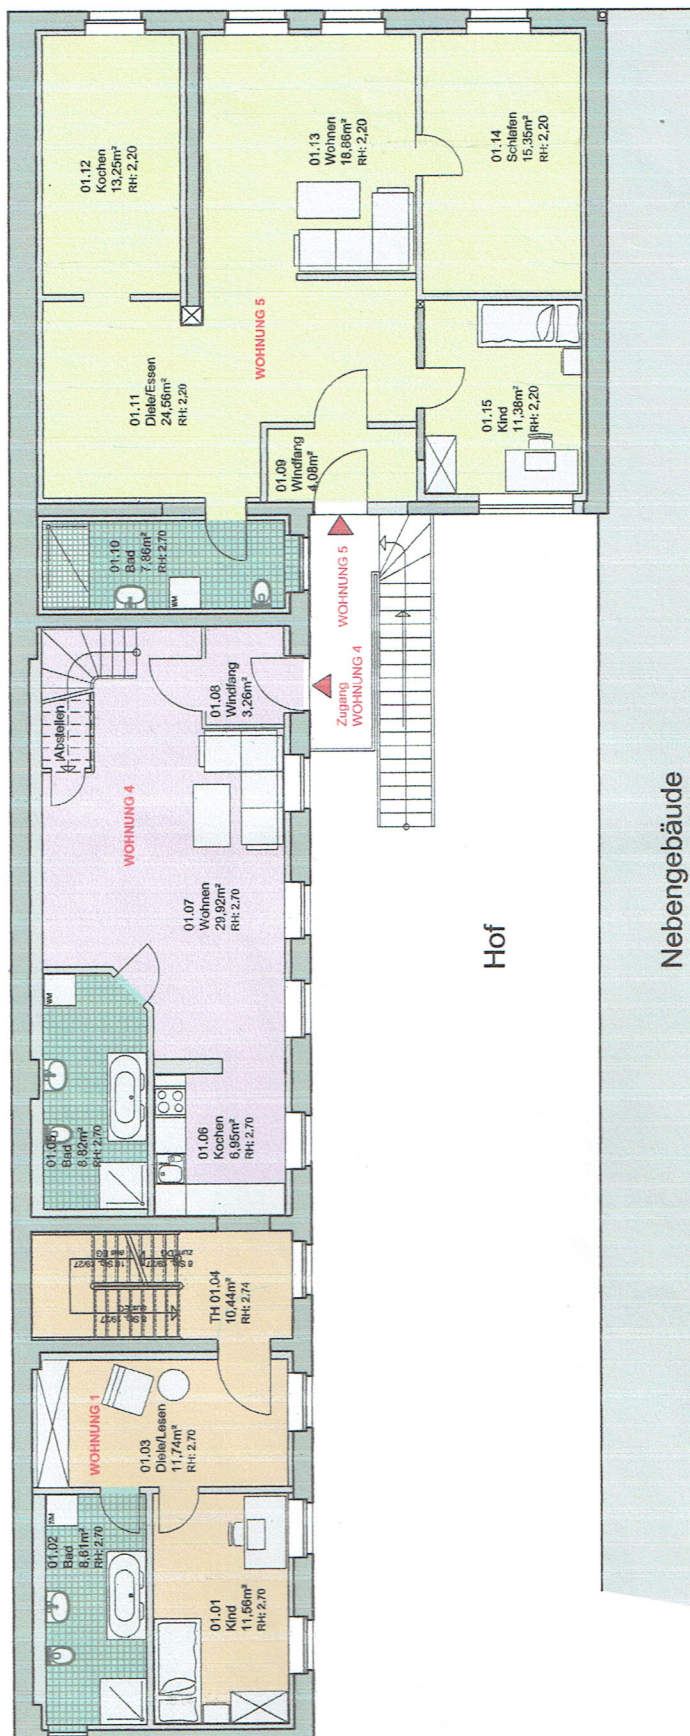

Wohnungsgrößen:

WOHNUNG 1:	140,79 m²
WOHNUNG 2:	51,57 m²
WOHNUNG 3:	72,91 m²
WOHNUNG 4:	93,27 m²
WOHNUNG 5:	95,34 m²

BAU-RTT: Ronny Quenstedt Calbe / Saale	Ausfertiger: 	VERMIETUNG VON WOHNRAUM	Vorbereiter: Modernisierung eines Mehrfamilienhauses in Calbe	Plan: Grundriss Obergeschoss	Index: B.5	Datum: 25.09/2012 Maßstab: 1 : 100 Plan-Nr.: B-GRO Leistungsphase: 5
--	------------------	-------------------------	---	--	----------------------	---