

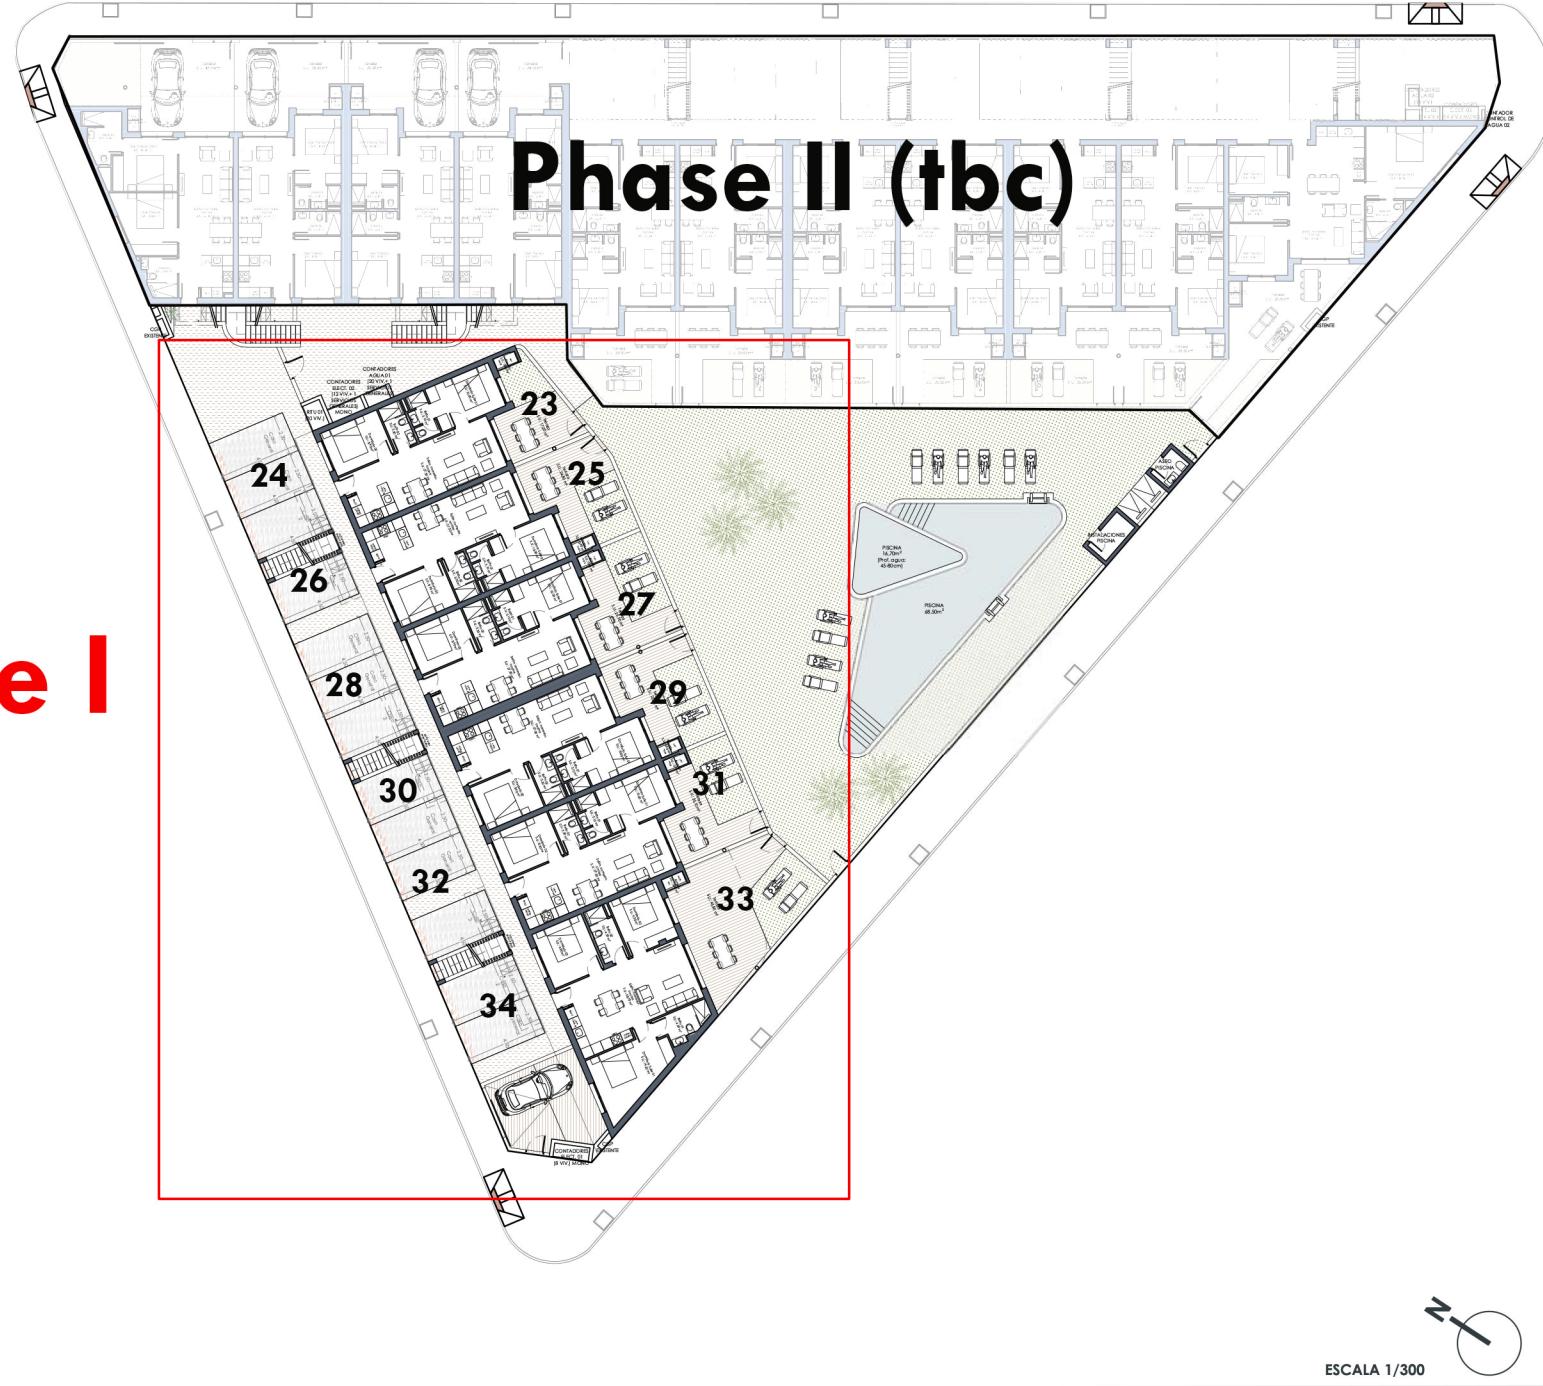


Phase I

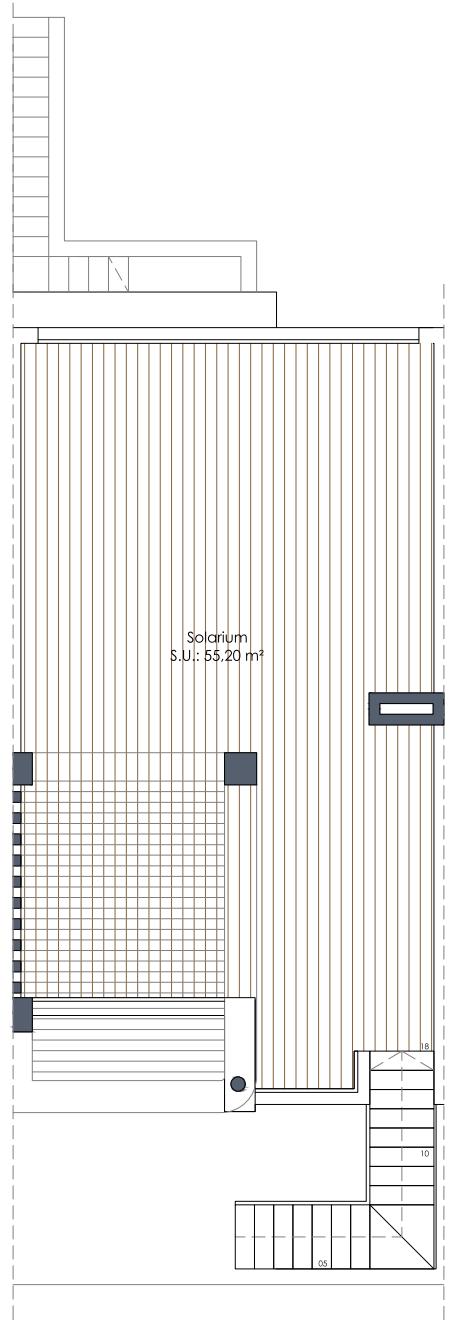

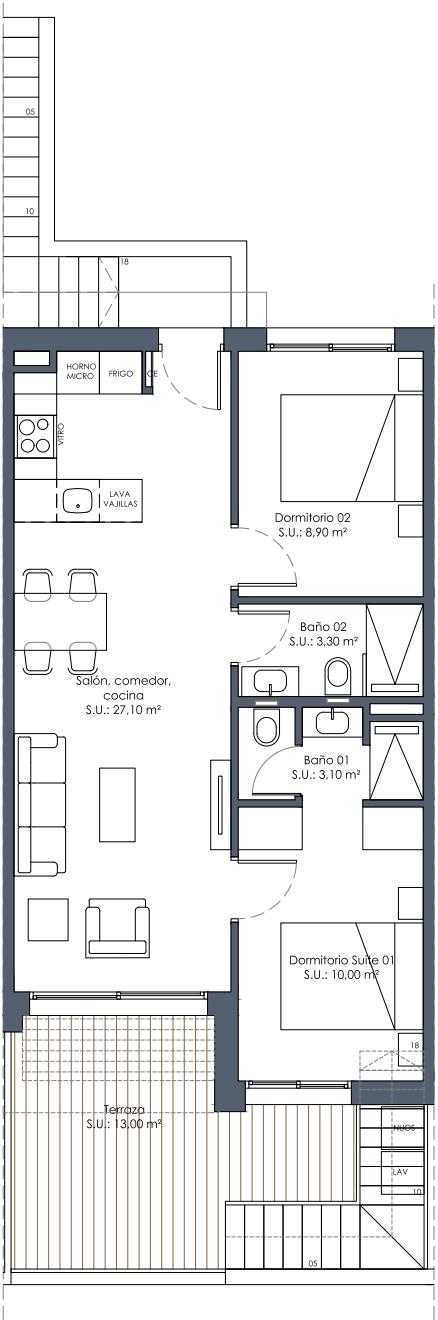

SUPERFICIES VIVIENDA 24	
SUPERFICIE CONSTRUIDA VIVIENDA	63,50 m ²
SUPERFICIE TERRAZA	13,00 m ²
SUPERFICIE SOLARIUM	55,20 m ²

VIVIENDA 24 _ PLANTA PRIMERA Y SOLARIUM

ESCALA 1/100

