
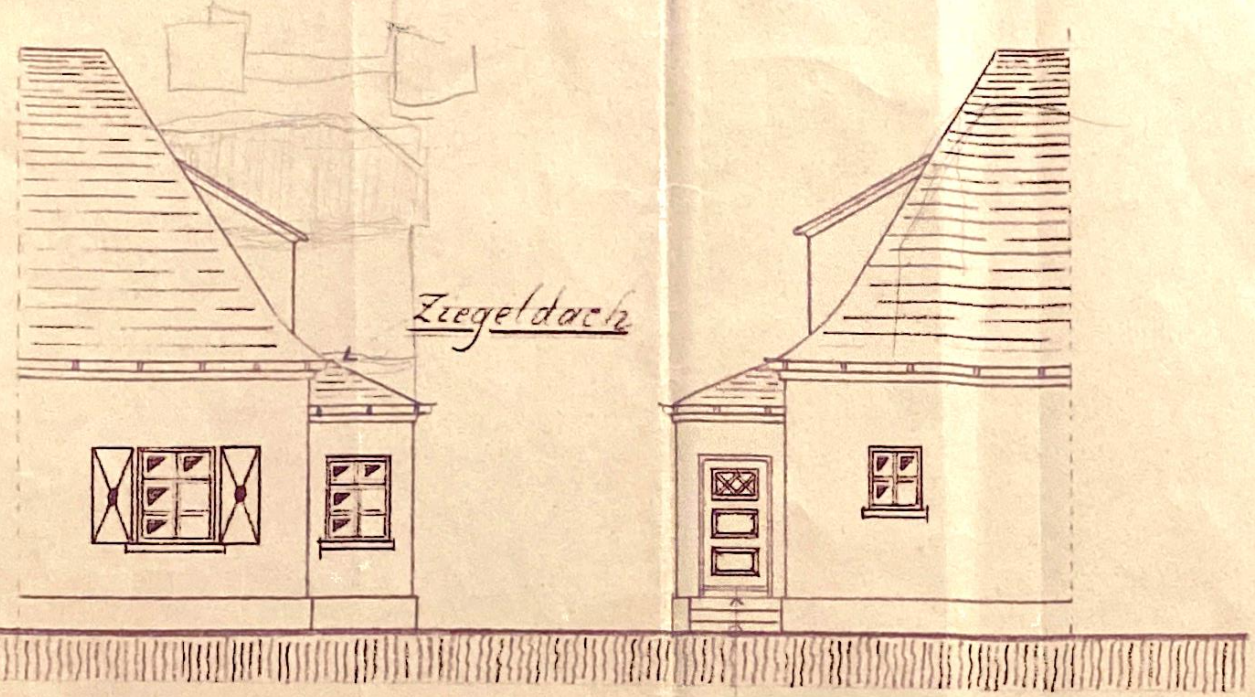


Zeichnung zum Anbau eines Portales auf dem Grundstück der Steinbrüder-Gesellschaft
Großposna, Flurst. Nr. 302 9¹ für Großposna Bes. Herr Wille Gorr-Großposna.
24/4/81


Bedingungsweise genehmigt
 Leipzig, den 15. Mai 1981.
 Die Amtshauptmannschaft
 I. A.
 Mang

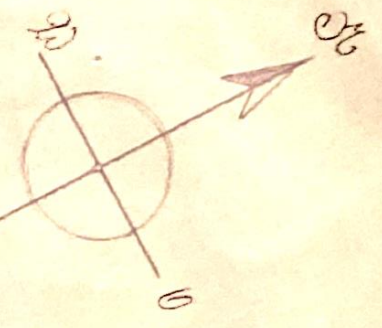

Ziegeldach



Straßen-Ansicht

Seiten-Ansicht

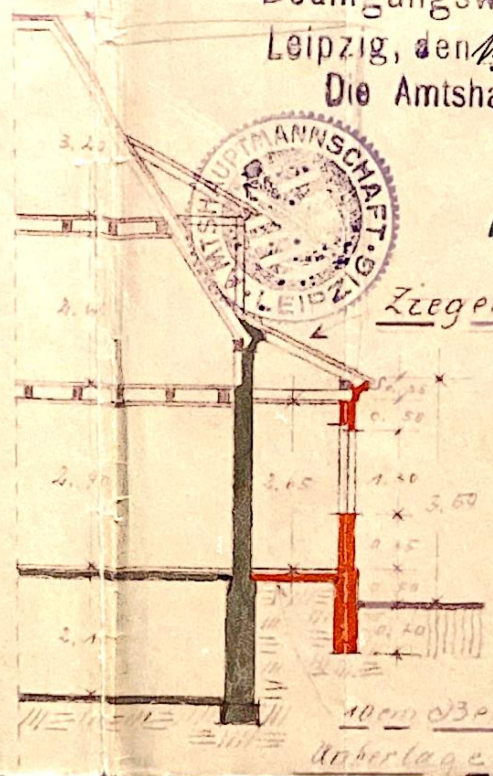

Ziegelfach

Schnitt Nr. 33

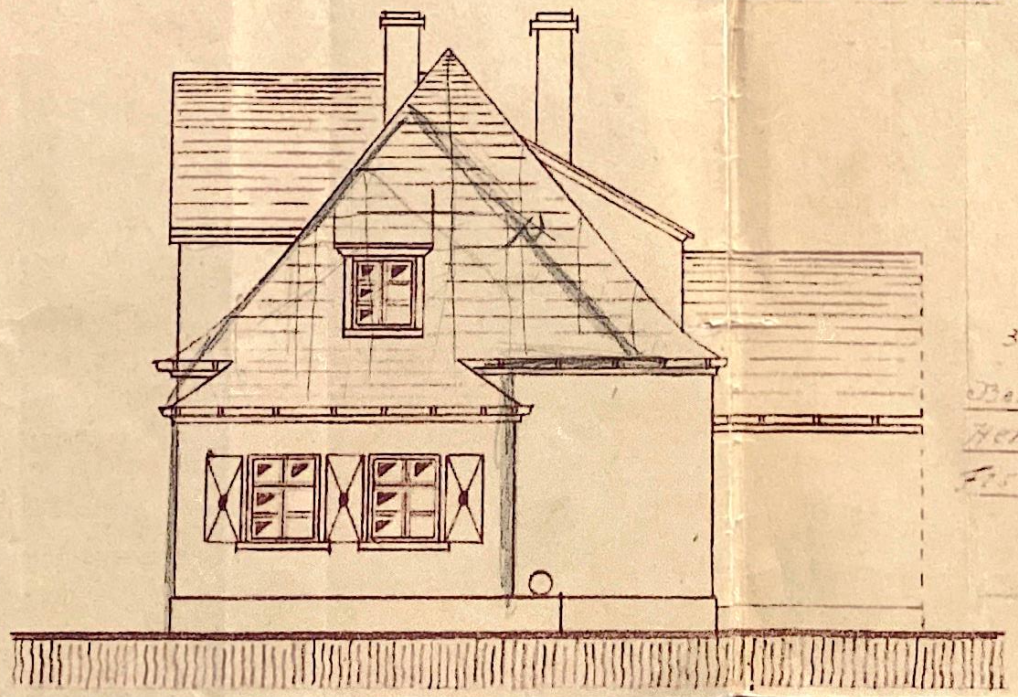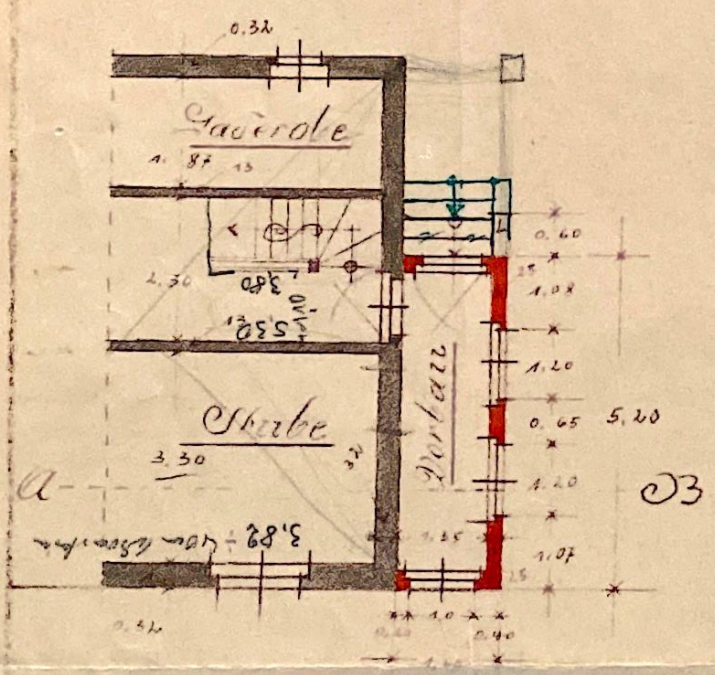

Seiten-Ansicht



Lageplan Maßstab 1:1000

Grundriß

Wille Gorr

Baueigentümer

Maßstab 1:100

Gesehen:



Bauleitung:

Bürgermeister

Führung:

Wille Gorr-Großposna
Wille Gorr-Großposna