



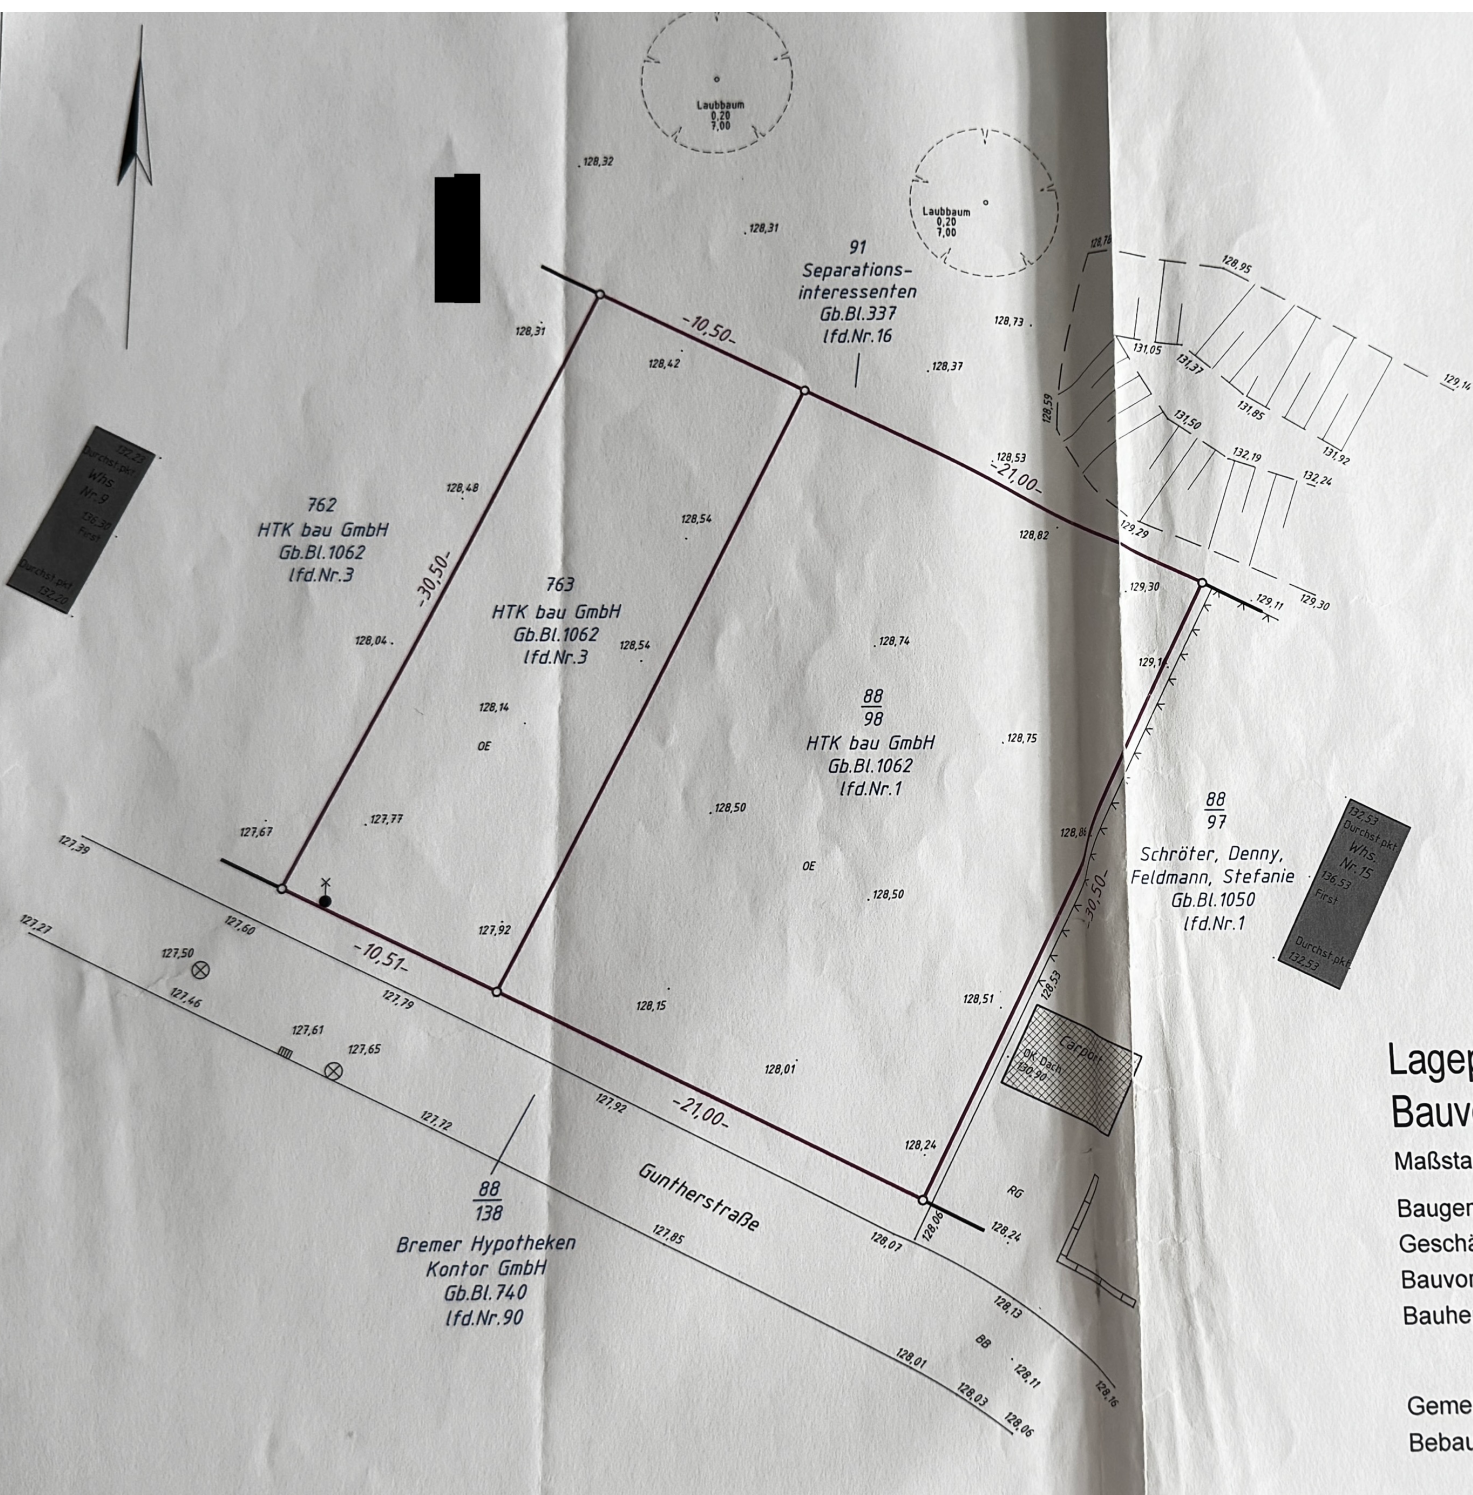

Angaben zum Baugrundstück

Gemarkung: Wellen
 Flur: 003
 Flurstück: 88/98; 763
 Fläche: 641m²; 320m²
 Eigentümer: [REDACTED]
 Gb.BI. / lfd.Nr.: 1062 / 1; 3

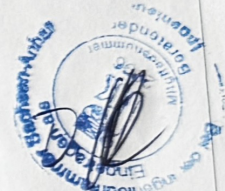

HARTMANN

VERMESSUNGEN
 Dipl.-Ing.(FH) Dietwalt Hartmann
 Öffentlich bestellter Vermessungsingenieur
 Agnetenstraße 10, 39106 Magdeburg
 Tel. 0391/59417-0, Email: service@vm-hartmann.de

Dipl.-Ing. (FH) D.Reinhart
 Magdeburg 17.03.2017

Lageplan gem. § 11 Abs.3 Satz1 Nr.1-4 und 9 Bauvorlagenverordnung LSA (BauVorVO LSA)

Maßstab: 1:250
 Baugenehmigungsbehörde: Landkreis Börde
 Geschäftsbuchnummer: 2017 L 4039
 Bauvorhaben: Neubau EFH
 Bauherr: Frau [REDACTED]

Gemeinde: Hohe Börde Ortsteil Wellen
 Bebauungsplan: -