


KÖNIGS TOR
11.OG
WOHNUNG A127 2-ZIMMER




KÖNIGS
TOR


LAGE GEBÄUDE IM KÖNIGSTOR

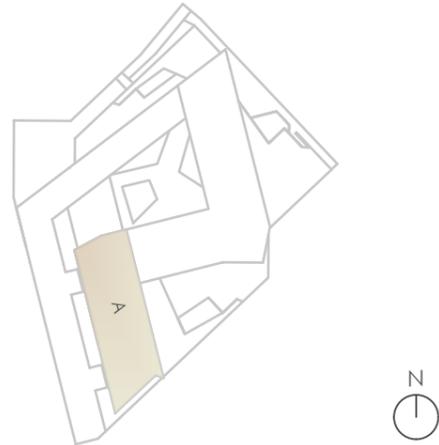

LAGE GEBÄUDE IM KÖNIGSTOR

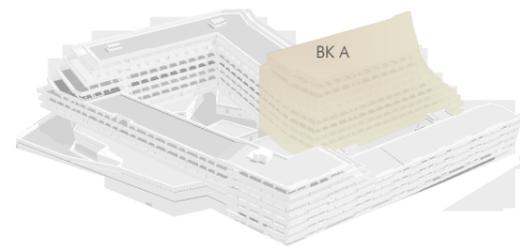

LAGE IM GEBÄUDE

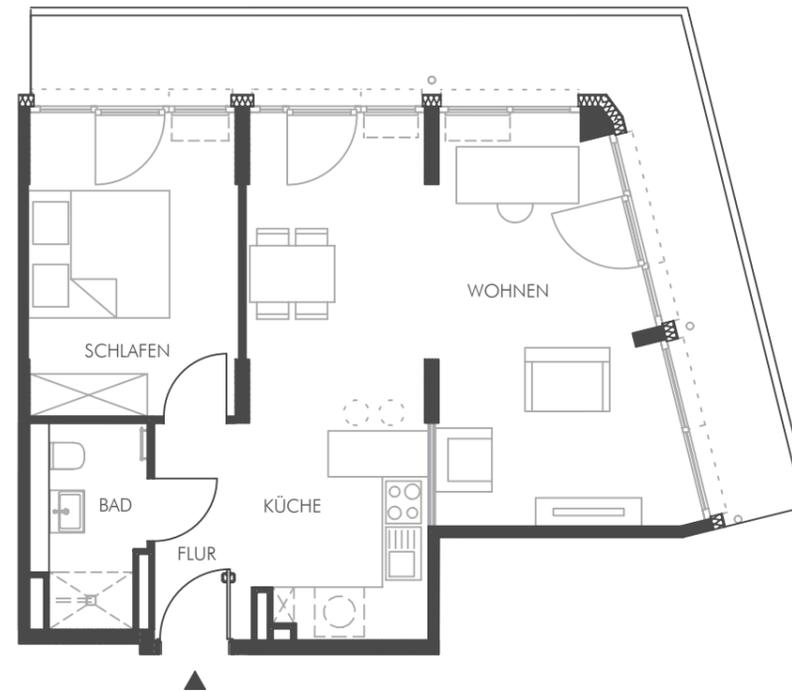

WOHNUNG 11.A.12	Wfl. m ²	Nfl. m ²
FLUR	4,16	4,16
BAD	4,40	4,40
KÜCHE	7,43	7,43
WOHNEN	29,20	29,20
SCHLAFEN	12,69	12,69
WOHNFLÄCHE OHNE BALKON	57,87	57,87
BALKON 50%	9,89	19,78
WOHNUNG 11.A.12 GESAMT	67,76	77,65



Grundrisse im Maßstab 1:100 bei Ausdruck in DIN A3 ohne Seitenanpassung. Alle Flächenangaben ohne Gewähr. Die Angaben, Visualisierungen und Beschreibungen spiegeln den aktuellen Planstand wider. Im Zuge der Ausführungsplanung können sich Änderungen ergeben. Anordnung der Küchen können sich noch verändern.