

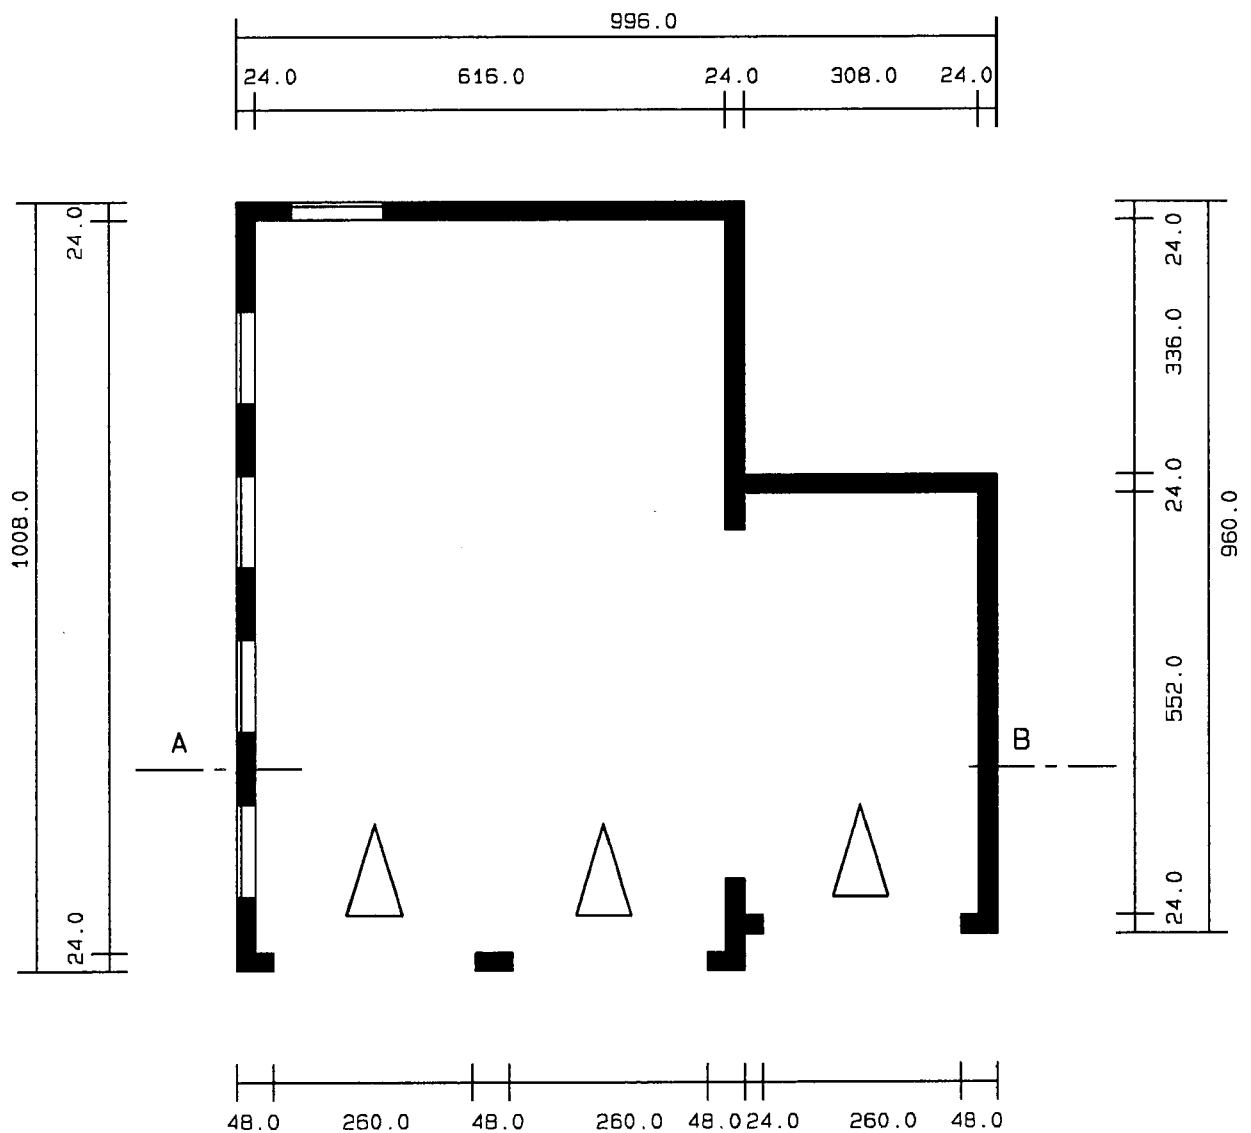
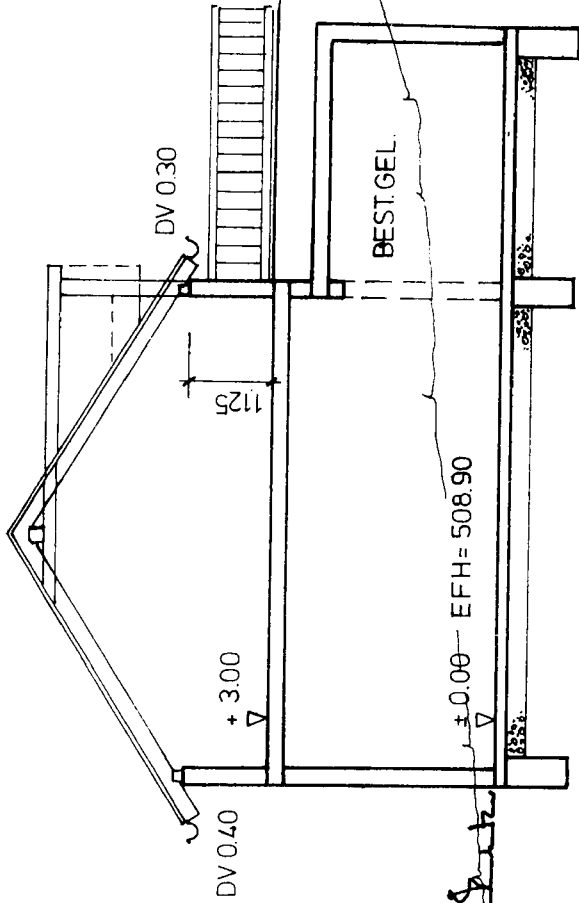


Bauvorhaben "Hans-Ulrich Wezstein"
in Ellwangen-Neunheim
Betr.: "Neubau einer 3-fach Garage"
Maßstab: 1: 100

GRUNDRISS

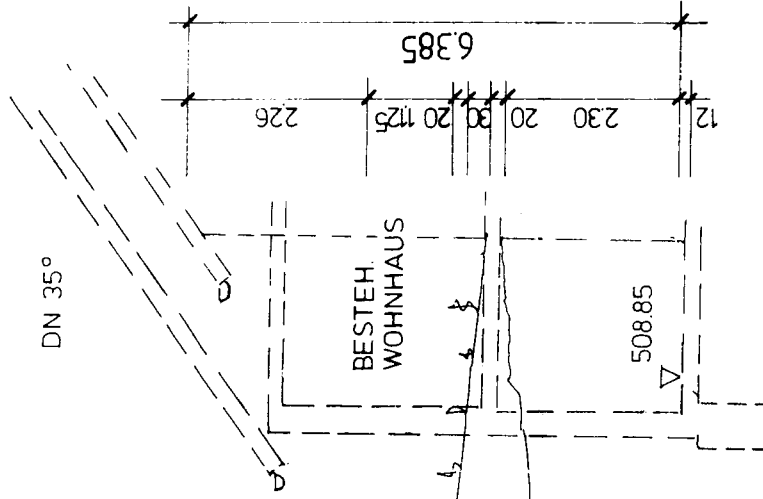

DN 32°

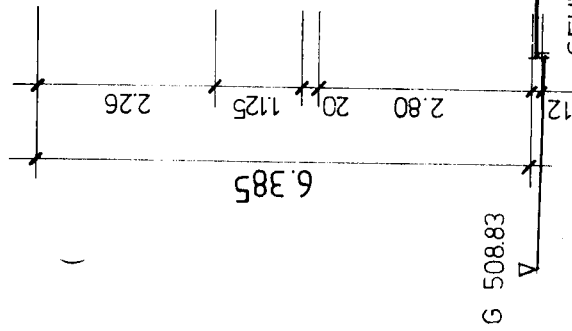

GEHWEG