


# WOHNUNG 15

1. DACHGESCHOSS | 3 ZIMMER

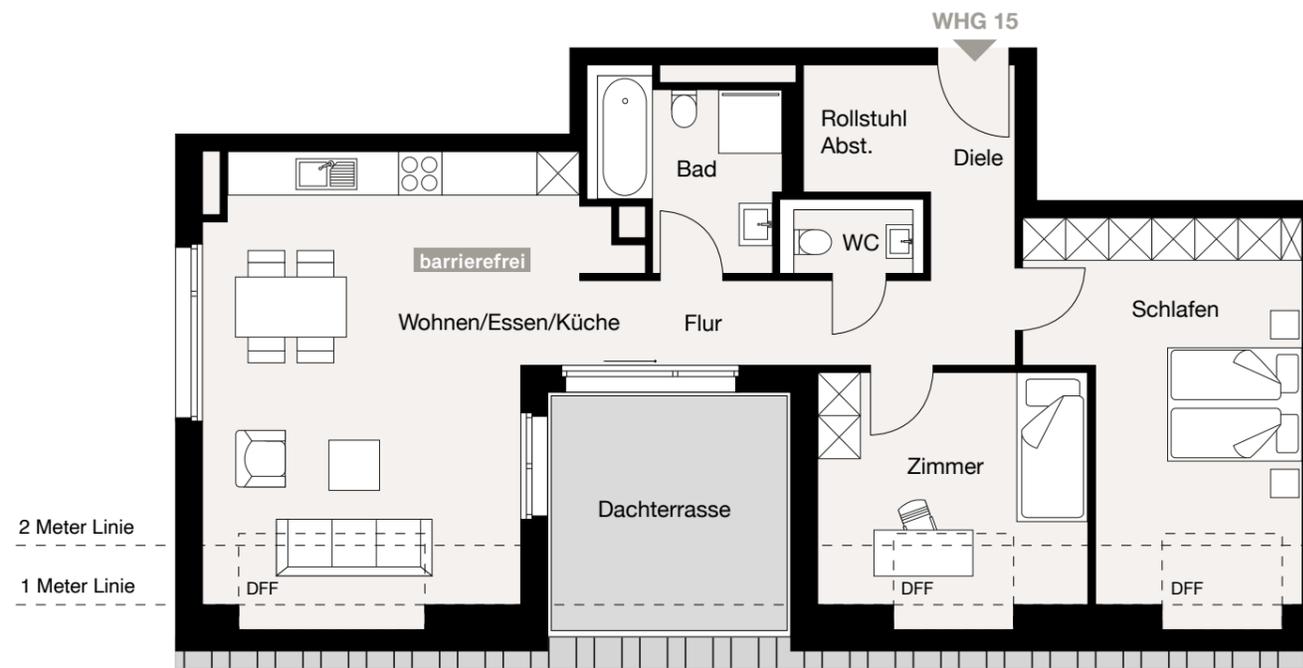


2 Meter Linie  
1 Meter Linie

MASSSTAB 1 : 100



**Hinweis:** Alle Illustrationen und Grundrisse sind unverbindlich. Sie können nicht enthaltene Möblierungen und Ausstattungsgegenstände zeigen. Grundrisse nicht maßstabsgetreu. Irrtümer und Änderungen vorbehalten. Ausstattung gemäß Baubeschreibung.

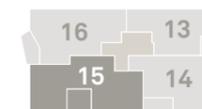

## WOHNFLÄCHENBERECHNUNG

Wohnen/Essen/Küche	30,88 m <sup>2</sup>
Schlafen	16,81 m <sup>2</sup>
Zimmer	10,93 m <sup>2</sup>
Bad	6,20 m <sup>2</sup>
WC	2,10 m <sup>2</sup>
Flur	6,12 m <sup>2</sup>
Diele	4,14 m <sup>2</sup>
Rollstuhl Abst.	2,67 m <sup>2</sup>
Dachterrasse (50%)	5,22 m <sup>2</sup>
<b>Gesamt</b>	<b>85,07 m<sup>2</sup></b>

LES39