


ERDGESCHOSS

Heimendahlstr. Nebeneingang

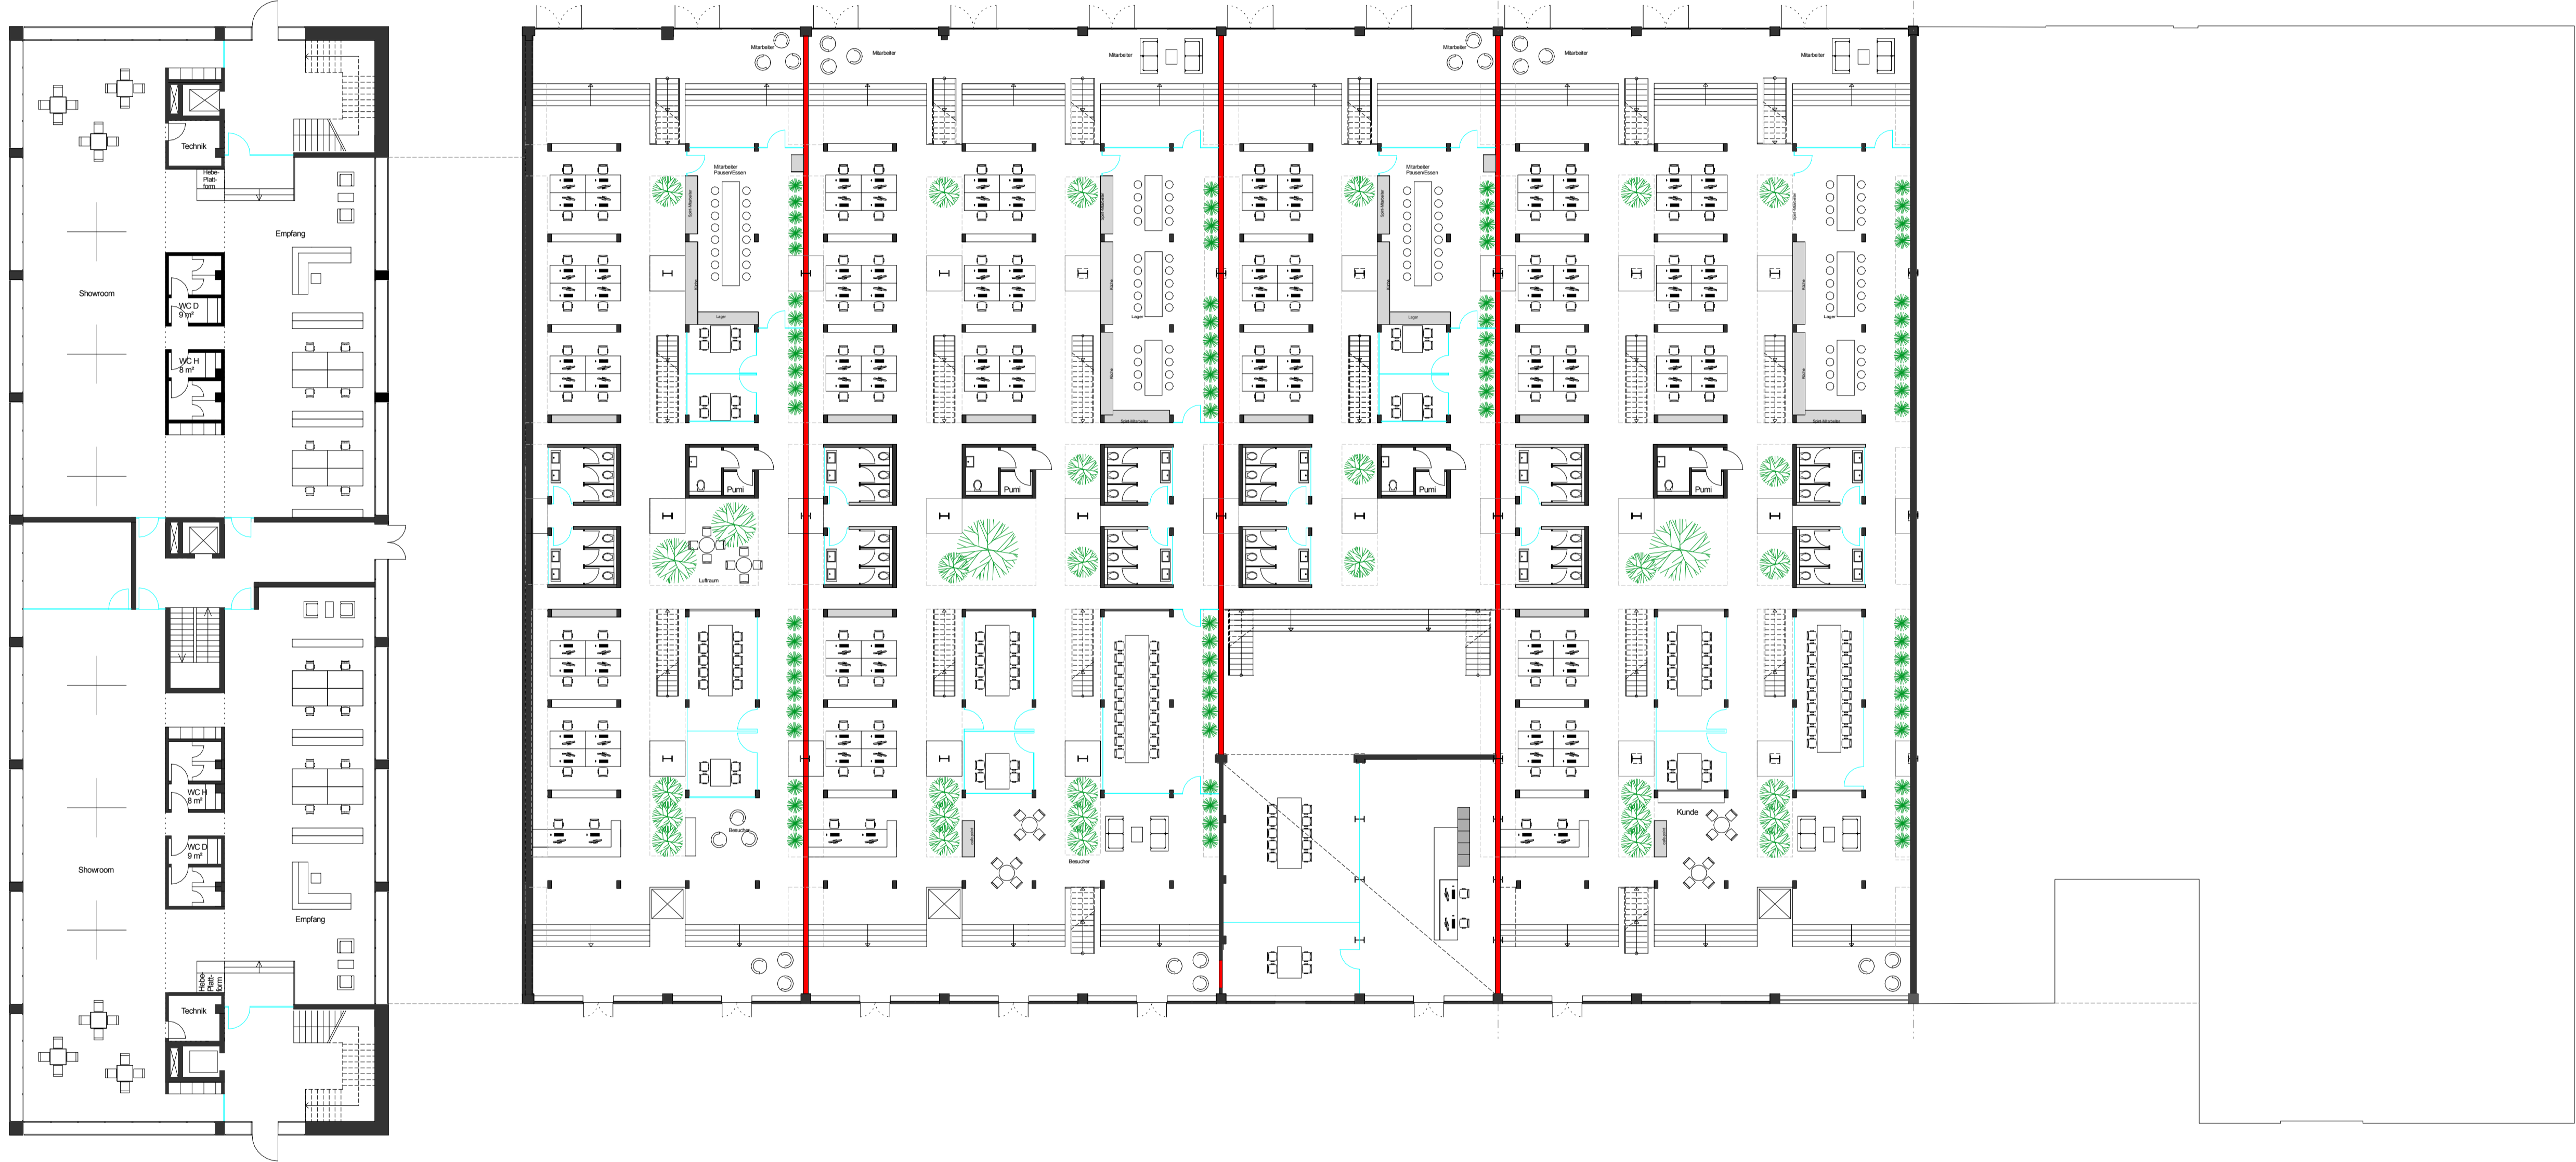

Girmesgathseite - Haupteingang

Baustufe		Entwurf		Plan		Grundriss Erdgeschoss		Rang		0903-VP-200-01	
Projekt		Sanierung und Umbau alte Färberei						Architekten			
								VON HOUWALD architekten dwb Roomstr 88 · 47799 Krefeld tel: 02151/9312886 fax: 02151/9312886 architekten@houwald.de			
Bauelement		Verteiler		Datum		Index		Bauherr Mies van der Rohe Businesspark GmbH & Co. KG GIRMESGATH 5 47803 KREFELD			
Änderungen / Ergänzungen <small>Vor Ausführung sind alle Maße am Bau zu prüfen. Unstimmigkeiten sind der Bauleitung zu melden. Die Planunterlagen der Fachingenieure sind zu beachten. Ohne unsere Zustimmung darf dieser Plan nicht vervielfältigt oder an Dritte ausgeteilt werden.</small>		Projekt Nr. 0908 Maßstab M 1:200/A2 Grundstück Weyerhofstr. 68 Gemarkung Krefeld		22.03.2018				MIES VAN DER ROHE BUSINESS PARK			