




0 1 2 3 4 5 m
Maßstab 1:100
N

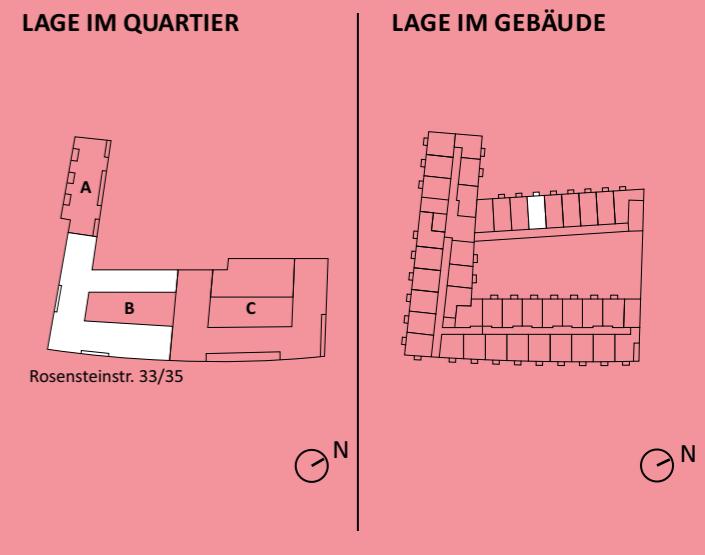

RAUM	WOHNFLÄCHE
Flur	2,16 m ²
Abstellraum	0,99 m ²
Bad/WC	3,27 m ²
Wohnen/Essen/Kochen	15,29 m ²
Balkon	50% = 0,45 m ²
GESAMT	22,16 m²

Die Pläne sind nicht zur Maßentnahme geeignet. Alle m²-Angaben sind circa-Angaben ohne Gewähr. Das in den Grundrisse abgebildete Mobiliar stellt lediglich Einrichtungsvorschläge dar und ist nicht Bestandteil des Mietvertrags.