
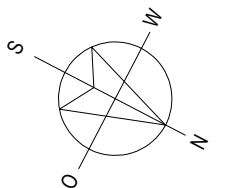


t malz
immobilien

OBJEKT: 2331
24392 Süderbrarup
PLANINHALT: Grundriss Erdgeschoss
MAßSTAB: 1:100

Grundriss zur Massentnahme nicht geeignet!

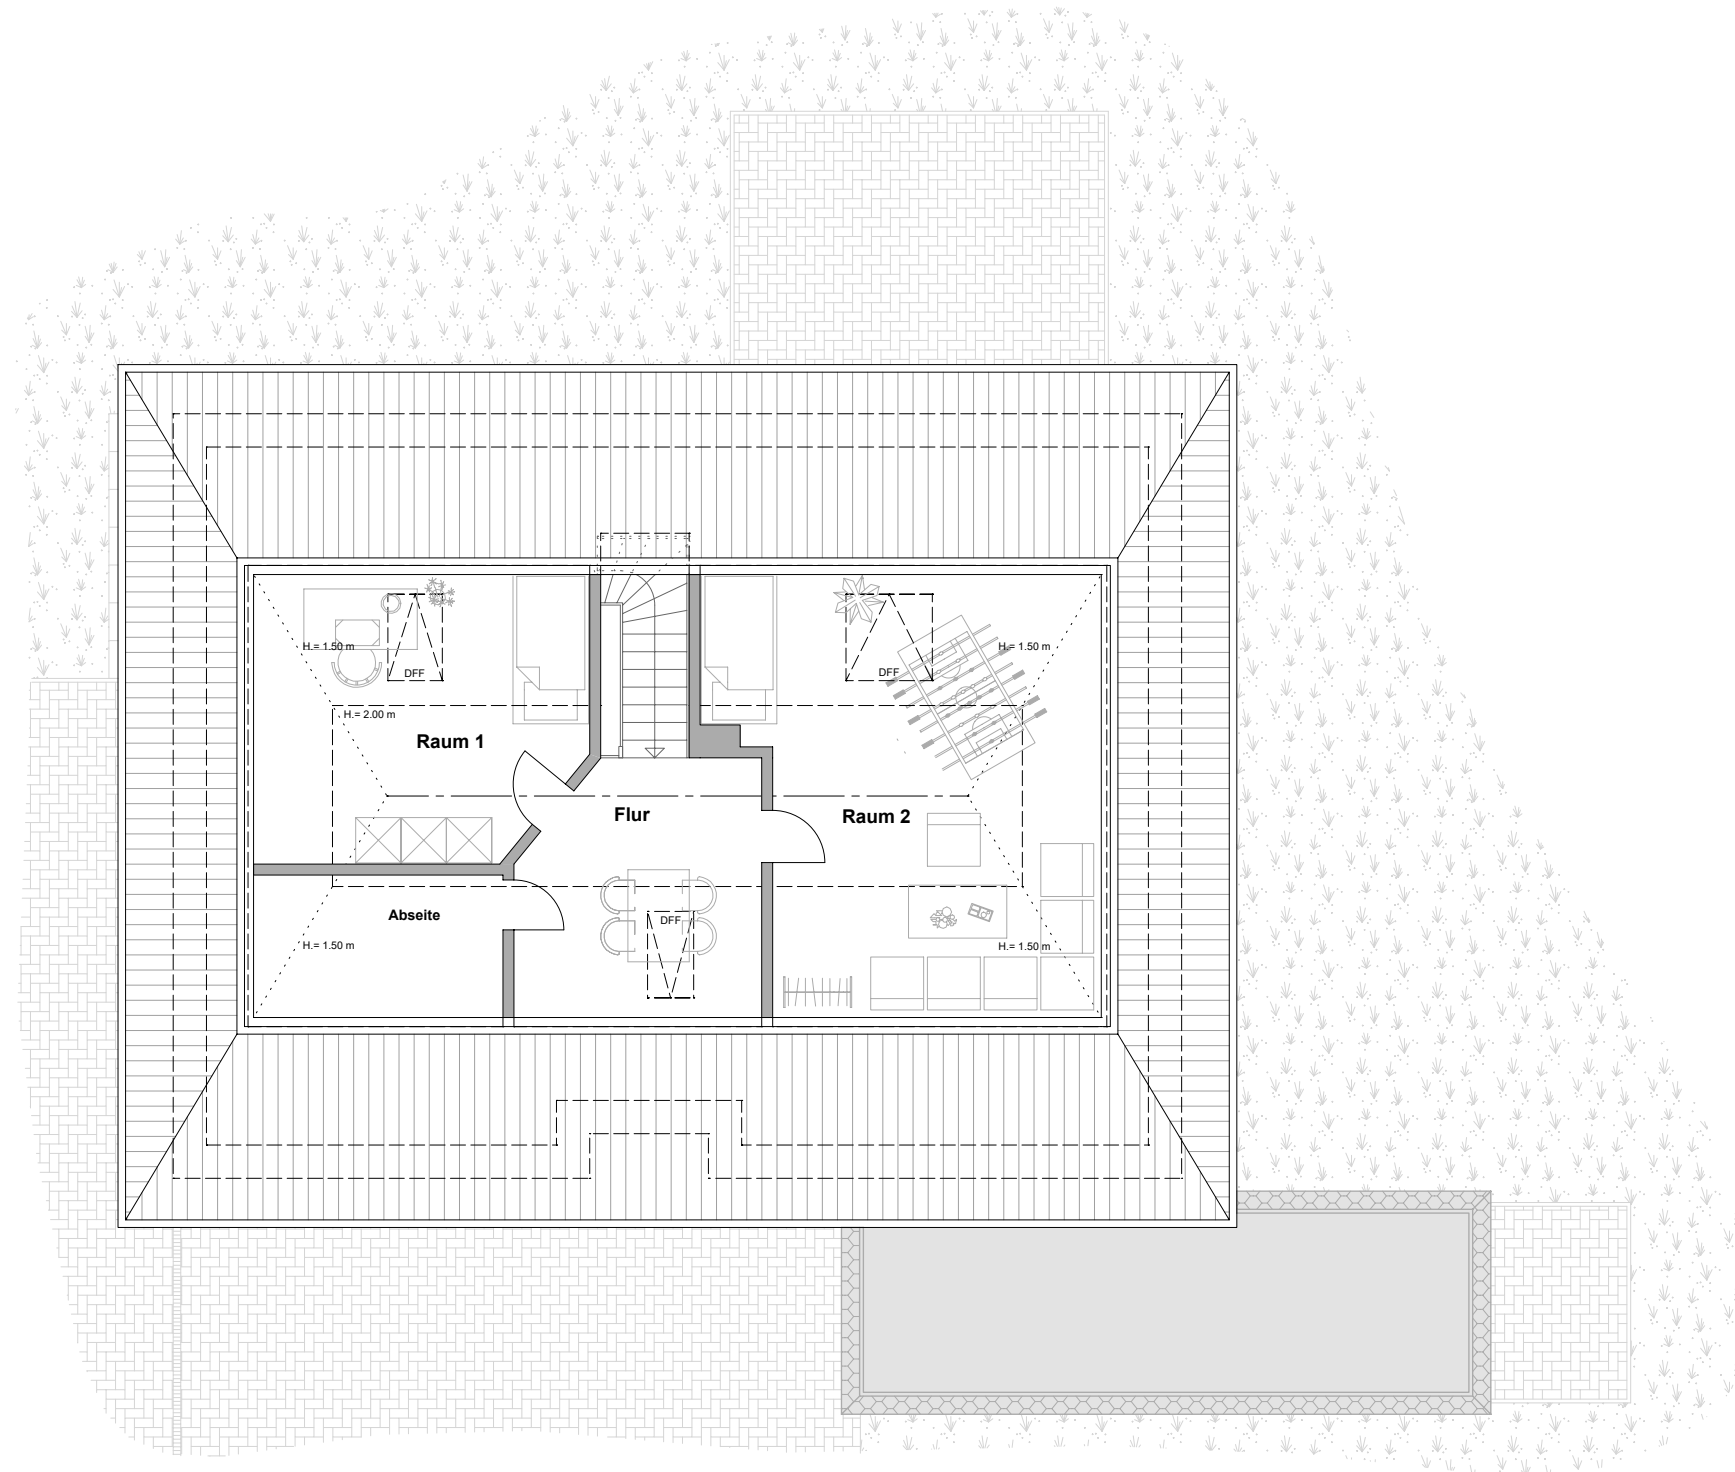

t malz
immobilien

OBJEKT: 2331
24392 Süderbrarup
PLANINHALT: Grundriss Dachgeschoss
MAßSTAB: 1:100

Grundriss zur Massentnahme nicht geeignet!