
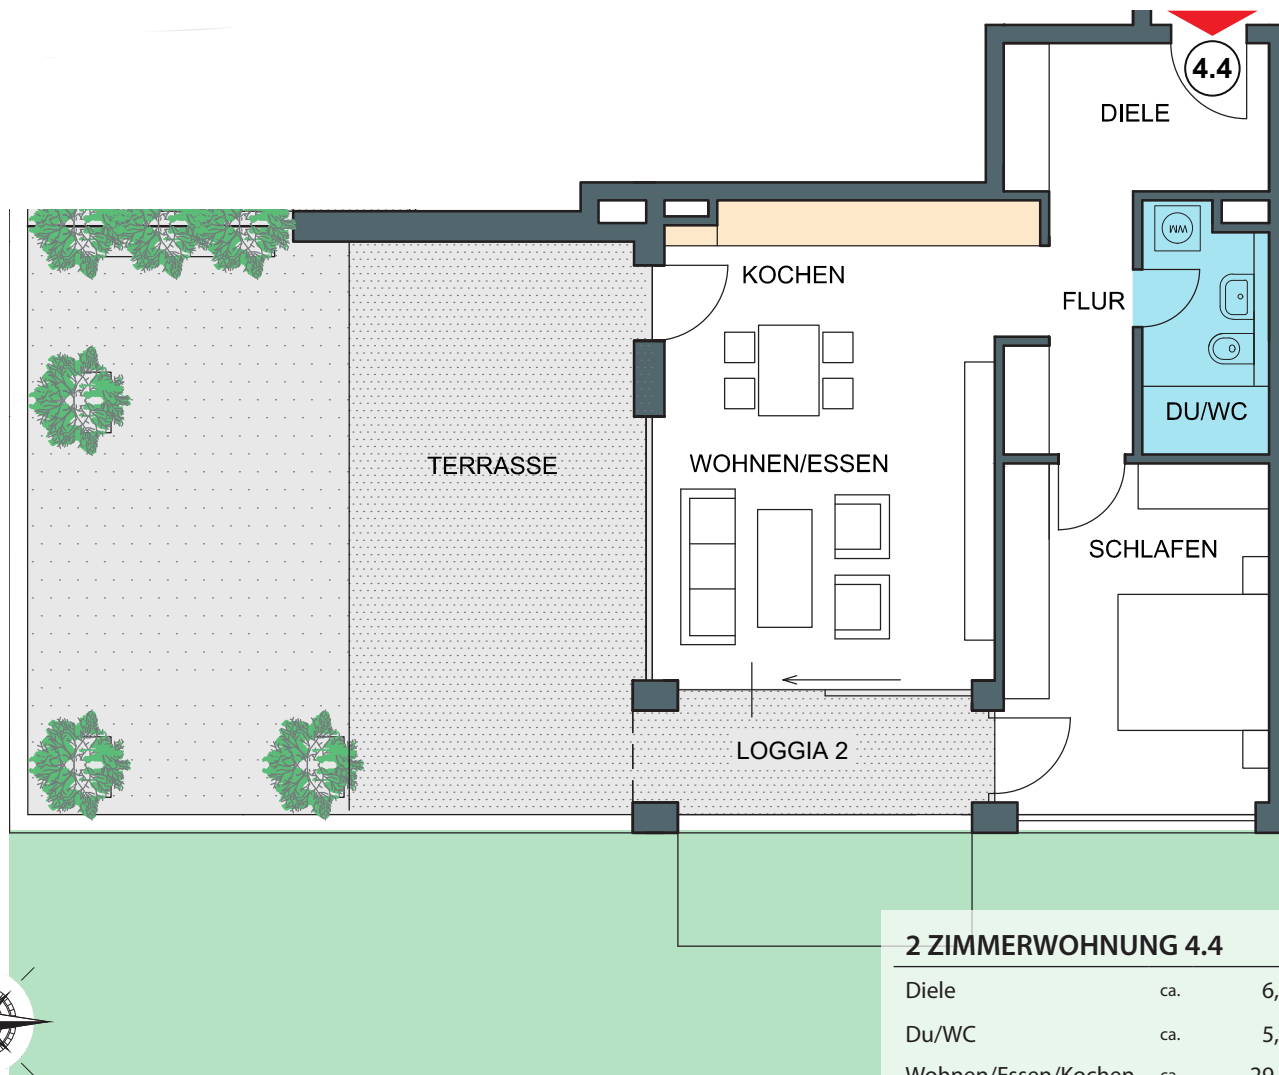


WOHNEN IN DER CITY

Rheinfelden | Kapuzinerstraße

4. Obergeschoss

Wohnung 4.4

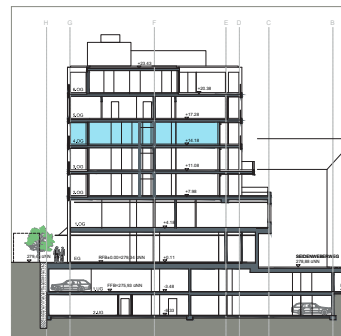

- ◆ unverbindliche Illustration
- ◆ Maßstab 1:100
- ◆ Grundrisslegende:
WM = Waschmaschinenanschluss
- ◆ Nicht überdachte Terrassen/
Loggien/Balkone werden zu 25%
überdachte zu 50% berechnet.

2 ZIMMERWOHNUNG 4.4

Diele	ca.	6,88 m ²
Du/WC	ca.	5,32 m ²
Wohnen/Essen/Kochen	ca.	29,77 m ²
Flur	ca.	4,73 m ²
Schlafen	ca.	16,28 m ²
Loggia ½	ca.	3,56 m ²
Terrasse ¼	ca.	7,53 m ²
Wohnung 4.4	ca.	74,07 m²
./. Putz 2%	ca.	1,48 m ²
Wohnfläche Gesamt	ca.	72,59 m²

Projektentwicklung und Bauherr:



Hochrhein Invest GmbH
Rudolf-Vogel-Anlage 5+6
79618 Rheinfelden/Baden
www.hochrhein-invest.de

Beratung und Verkauf:



TOP-IMMOBILIEN GMBH
Kauf | Verkauf | Vermietung | Beratung

Top Immobilien GmbH
Rudolf-Vogel-Anlage 5+6
79618 Rheinfelden/Baden

Ihre Ansprechpartnerin:
Frau Caroline Donche-Brugger
Telefon + 49 7623 797 2770
caroline.donche@top-immo-rheinfelden.de
www.top-immo-rheinfelden.de