

LAGEPLAN

Verden


Gemeinde : Thedinghausen

Flur: 10

Maßstab 1 : 500

Gemarkung: Thedinghausen

DR.-ING. MARTIN OLDENSTÄDT – DIPL.-ING. BERND HESSE
ÖFFENTLICH BESTELLTE VERMESSUNGSINGENIEURE
2722 Visselhövede-Wittorf
Tel.: 0 42 60 – 210 u. 431

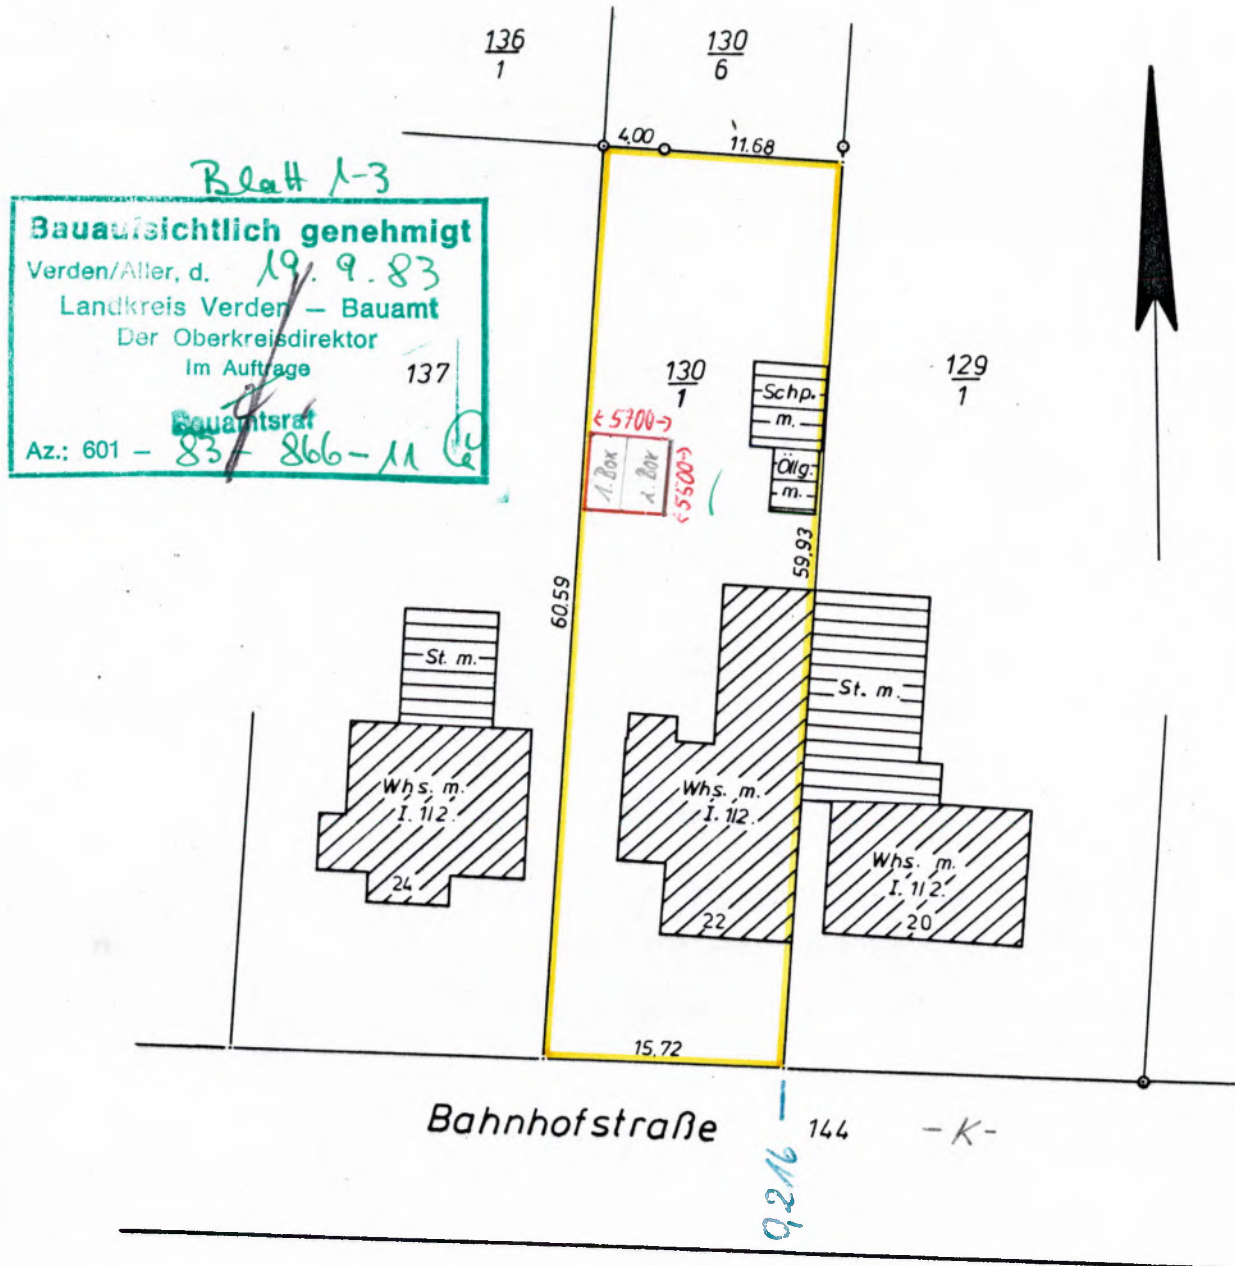


№ 15921


08.81

№ 15921.3


Vorderansicht

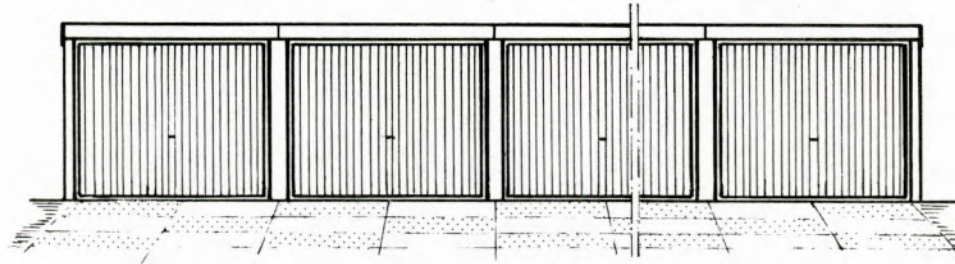

Seitenansicht

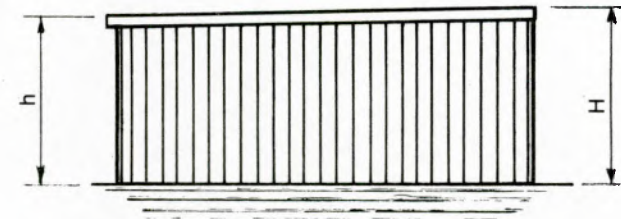

Grundriß

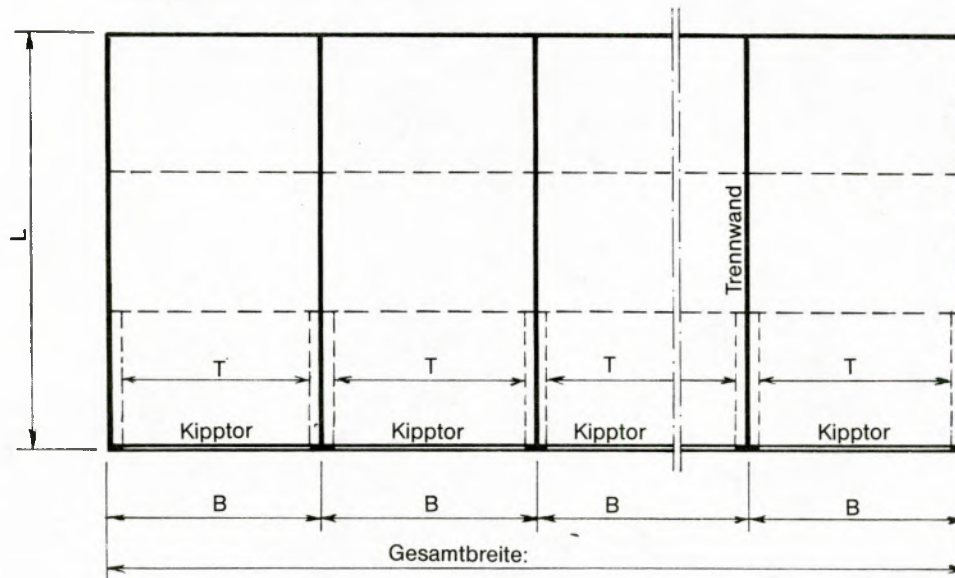

J. Westermann
Bauherr

Weisstalwerk
Zimmer GmbH & Co KG
5901 Wilnsdorf-Niederdielfen
Telefon: 02 71/39112

i. A. Hoppe
Entwurfsverfasser

10011111

Gr.	L	B	H	h	T	Gr.	L	B	H	h	T	Fertiggarage Gr. <i>E</i>		
A	4500	2550	2100	2000	2100/1800	D	5500	2850	2100	2000	2400/1800			
B	5000	2550	2100	2000	2100/1800	E	5500	2850	2300	2200	2400/2000	Auftrags-Nr.	Zeichnungs-Nr.	15.09.81
C	5000	2850	2100	2000	2400/1800	EL	6000	2850	2300	2200	2400/2000	19990		2