


Gebäudelage

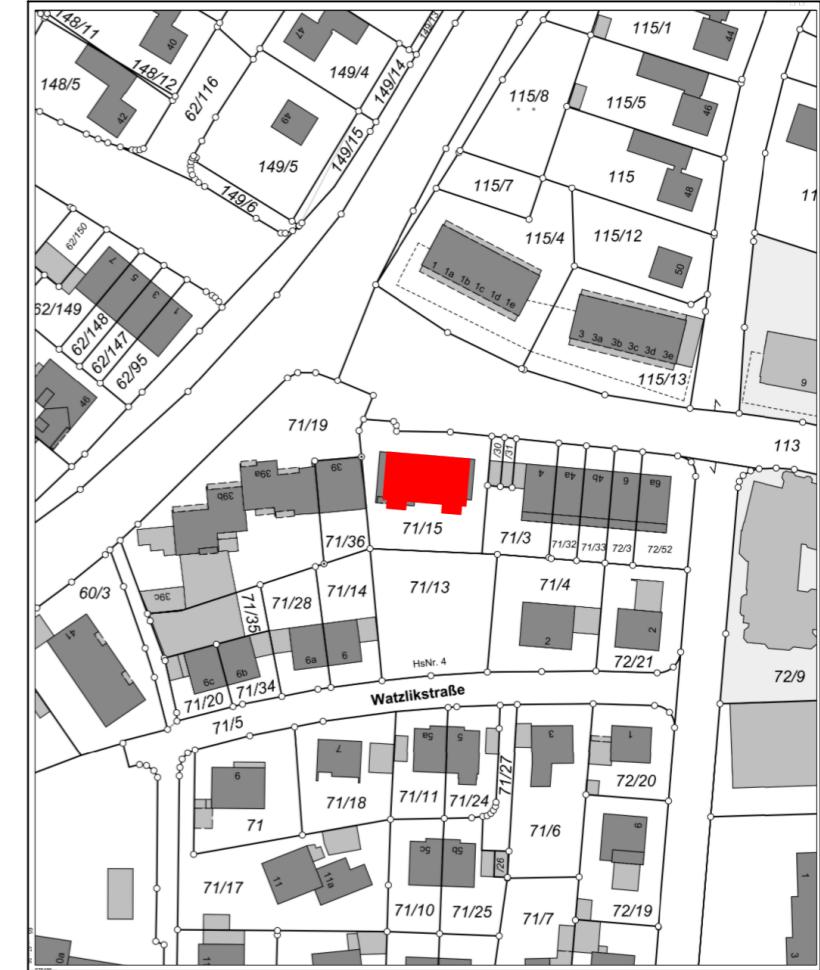

0 1 2 3 4 5 6 7 8 9 10m

Obergeschoss

Grundrisse im Maßstab 1:100 bei Ausdruck in DIN A3 ohne Seitenanpassung. Alle Flächenangaben ohne Gewähr. Die Angaben, Visualisierungen und Beschreibungen spiegeln den aktuellen Planstand wider. Im Zuge der Ausführungsplanung können sich Änderungen ergeben. Die Größe der Wohnungen wurde auf Grundlage der WoFIV berechnet, jedoch mit folgenden zusätzlichen, teilweise von der WoFIV abweichenden Maßgaben: Die Berechnung erfolgt ohne Putz- und Fliesenabzug (d.h. nach Rohbaumassen). Balkone/Loggien, Terrassen wurden mit 50% ihrer Grundfläche angesetzt.

Bezeichnung	Wohnfläche [m ²]
KO / ES / WO	27,1
Schlafen	11,0
Kind	9,9
Bad	5,9
Flur	6,6
Balkon (0,5)	3,5
Gesamtsumme ca.	64,0