


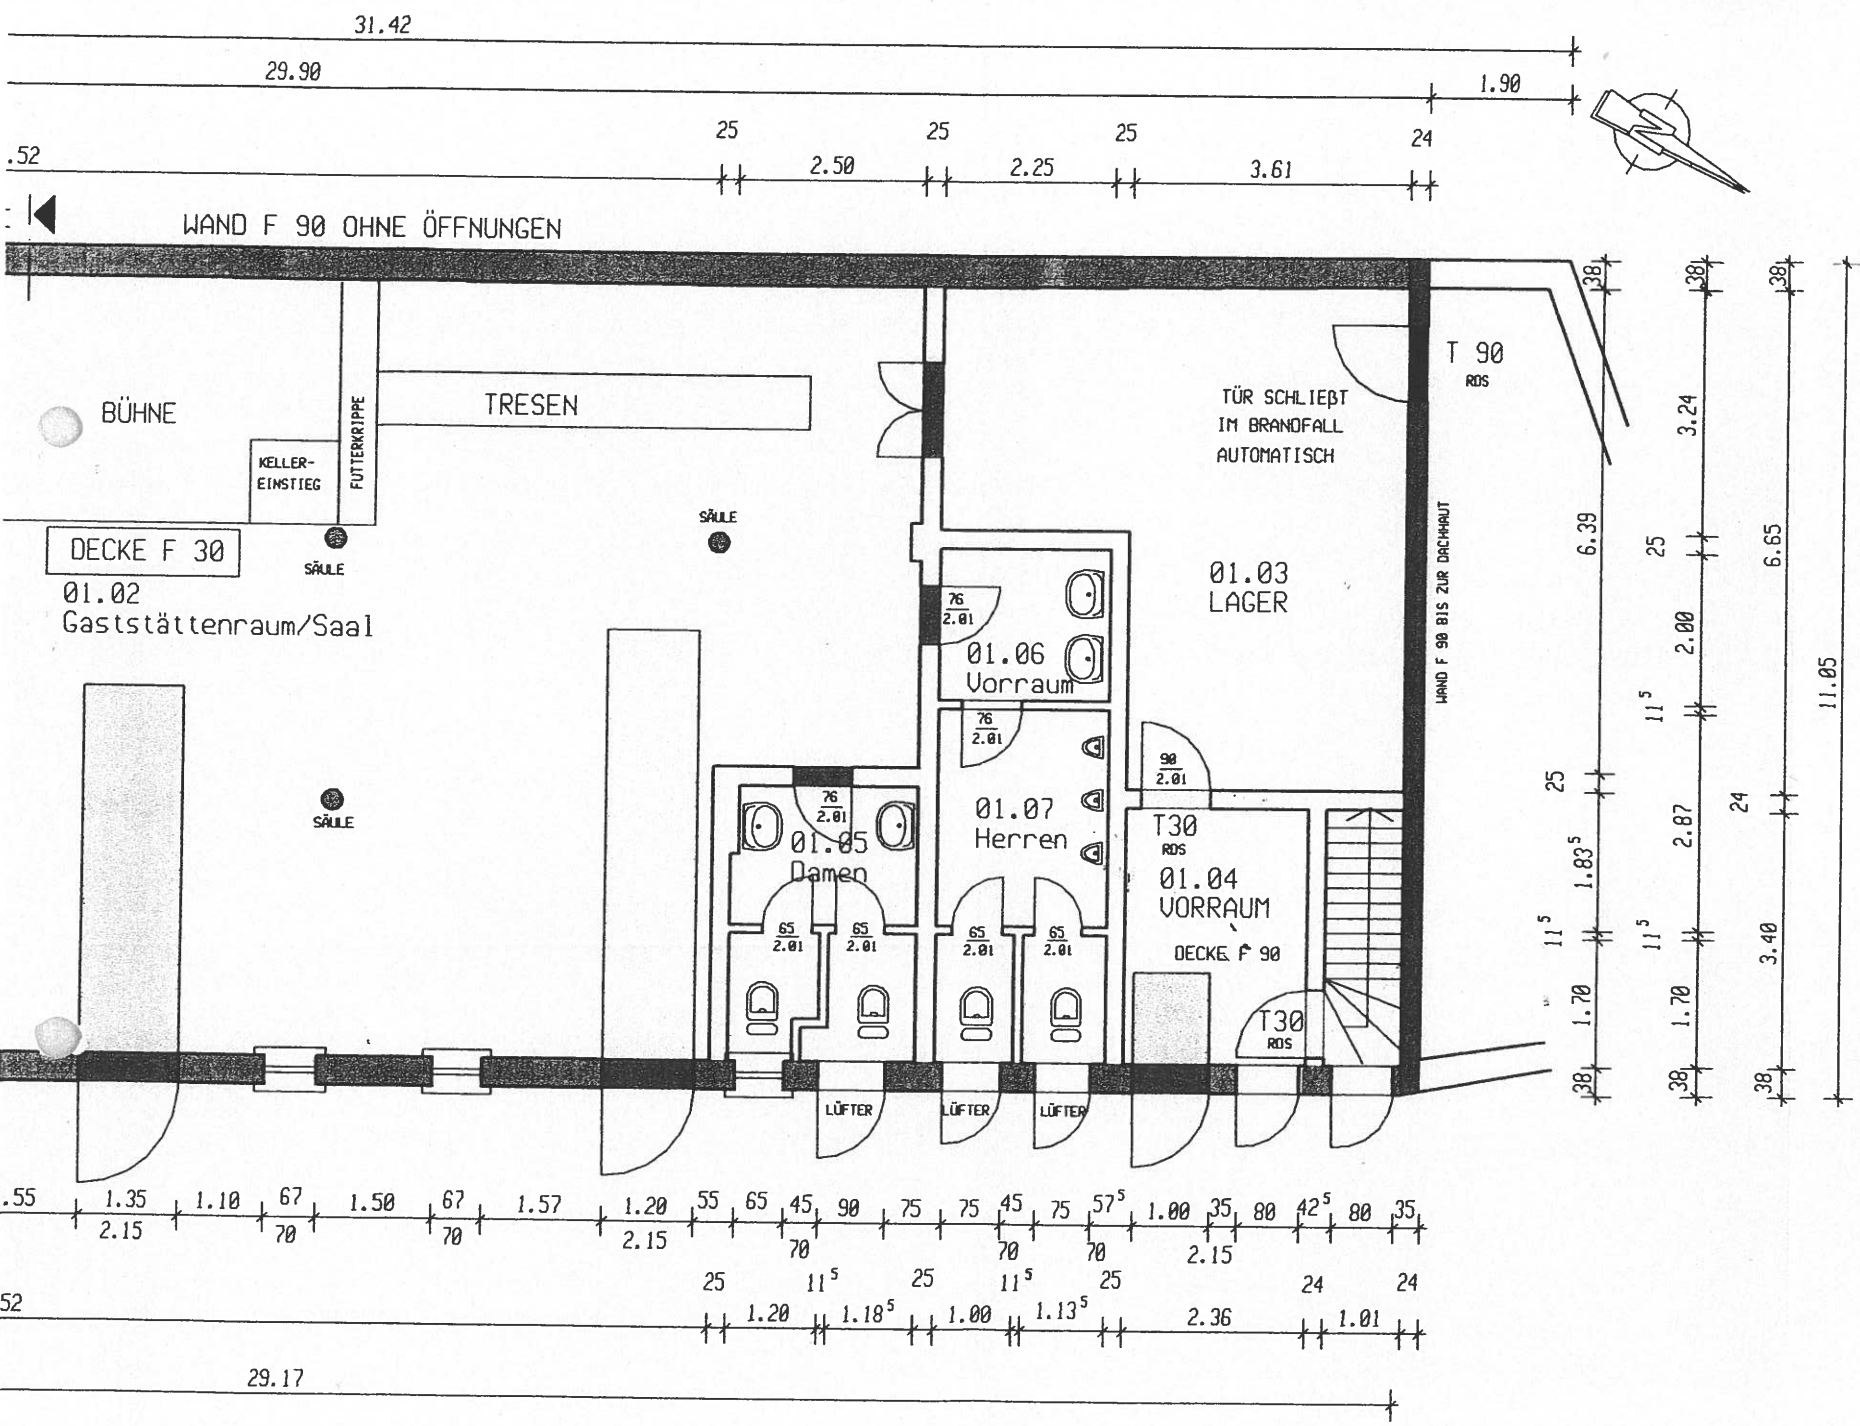

01.01	Gang	14.43 m ²
01.02	Gaststättenraum/Saal	52.06 m ²
01.03	Lager	12.07 m ²
01.04	Vorraum	8.02 m ²
01.05	Damen	9.02 m ²
01.06	Vorraum	4.50 m ²
01.07	Herren	10.54 m ²

- Brandwand
- feuerbeständig
- T 90 - RS
- T 30
- Tür mit geringen Anforderungen
- 1. Rettungsweg
- 2. Rettungsweg

Alle Maße sind am Bau zu prüfen !
Vor Verwendung anderer Baustoffe ist der Entwurfsverfasser zu informieren !

Index	Datum	Änderung

Leistungsphase: **Brandschutzplan**

Ingenieurbüro Marc Randel

Magdeburger Straße 35
39288 Burg
Telefon : 03921/986556
Telefax : 03921/942901
E-Mail: info@ib-randel.de

* Bauplanung
** Brandschutz
*** Baustatik
**** Bauphysik
***** Bauüberwachung

Projekt: Nutzungsänderung vom Stall zum Gaststättenraum	Mitgl.-Nr.: VBI 3817
Zeichnungsinhalt: Grundriss Erdgeschoss	Datum: 29.05.2012
	Maßstab: 1:100
	gezeichnet: J.Kolodziej
Projekt-/Zeichn. Nr.: 529-2012/BS1	