




Summe FN in AW2 West Straße: 9,17 m x 0,82 m

Summe FN in AW2 West Hof: 6,55 m x 0,82 m

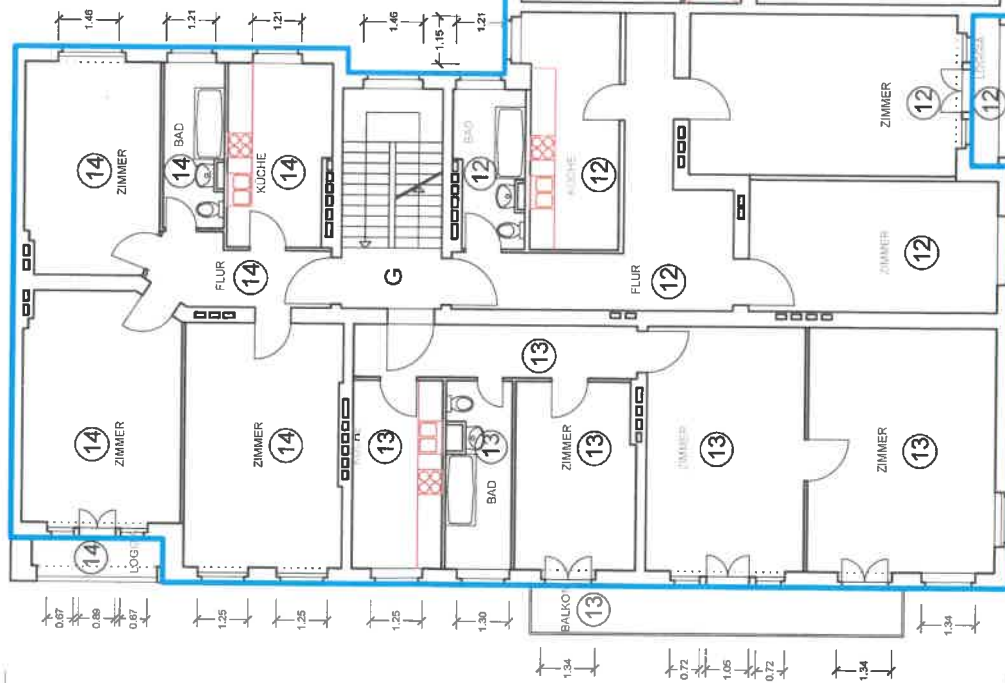

Summe FN in AW2 Süd Straße: 15,14 m x 0,82 m

Summe FN in AW2 Nord Hof: 10,05 m x 0,82 m

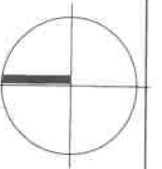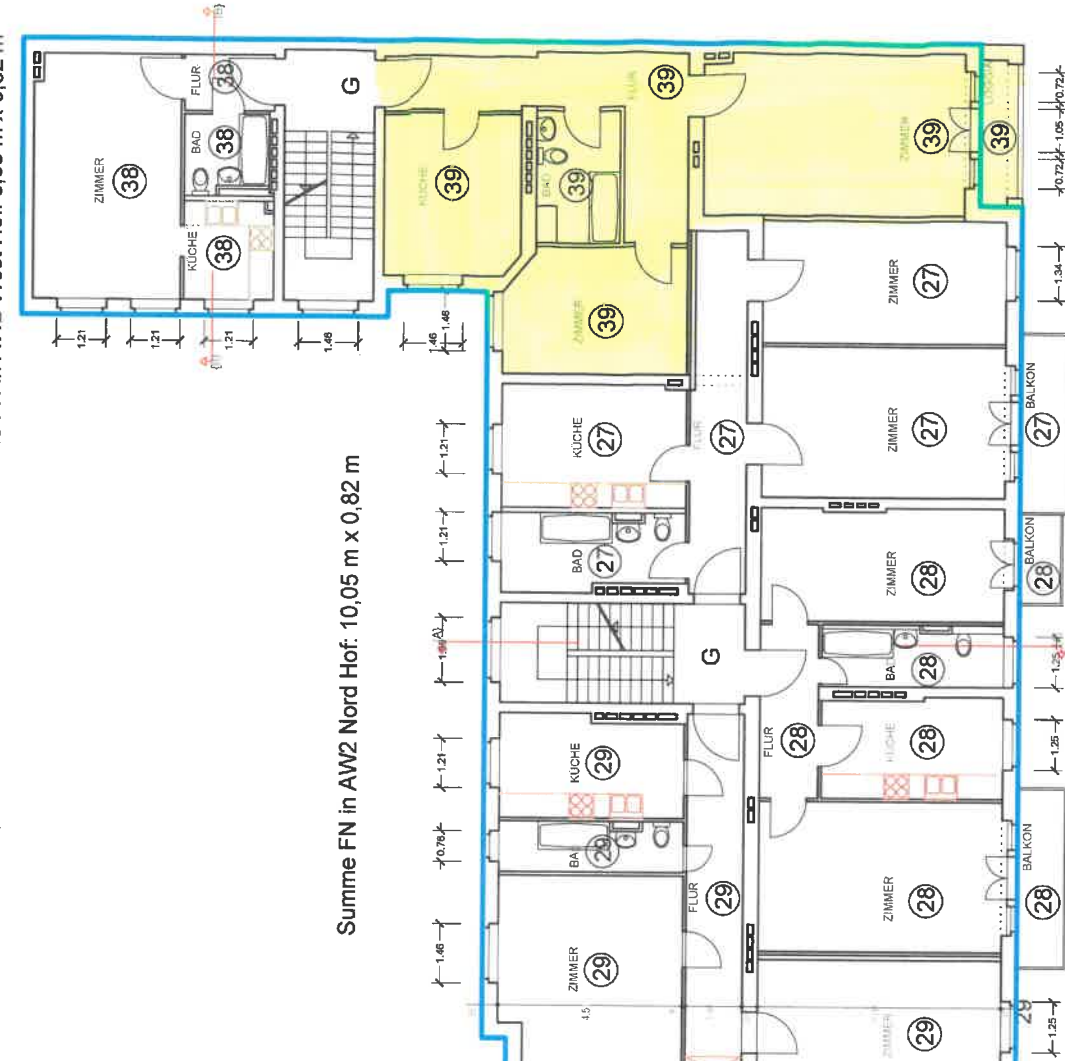

Anlage zum EnEV-Nachweis

WOHN- UND GESCHÄFTSHAUS(DRIESENER STR. 12 /PAUL-ROBESON-STR. 1910439 BERLIN)

Eigentümer: W & H Projektentwicklung GmbH & Co. Kirchlechner KG Mauerkirchstr. 8 81679 München Telefon 089 4520671 - 0	Zeichnung: Dipl.-Ing. Architektin Christina Nagel Berliner Str. 69 13189 Berlin Telefon 030 74780427	Planinhalt: GRUNDRISS 4. OG	Maßstab: M 1:125	Format: DIN A3	Planverfasser: NA
			Datum: 05.01.2015	Plannummer:	Index: